

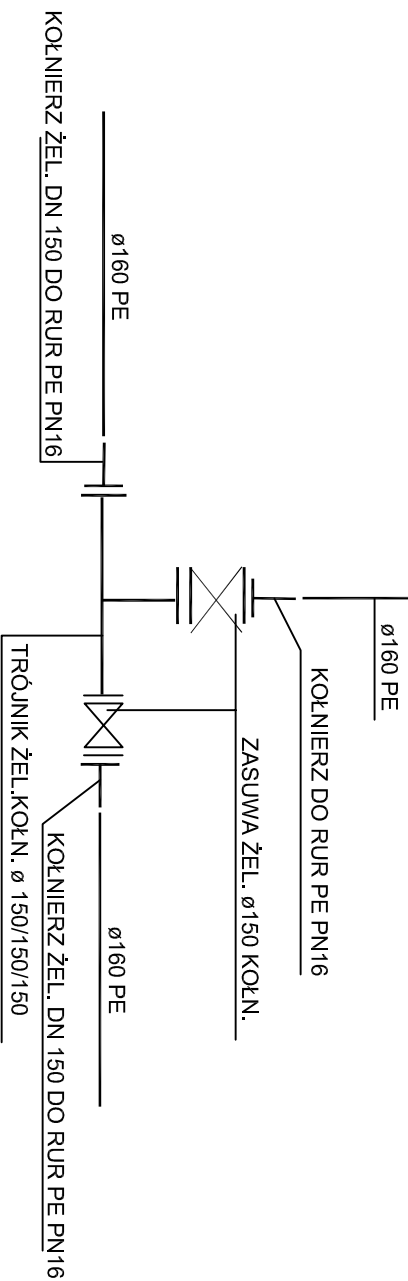
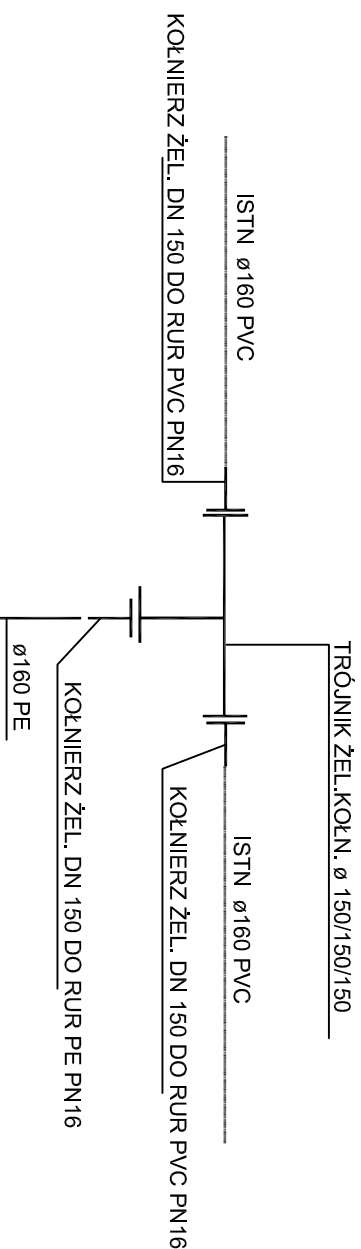


WEZET 1

WEZEL 30'-30"

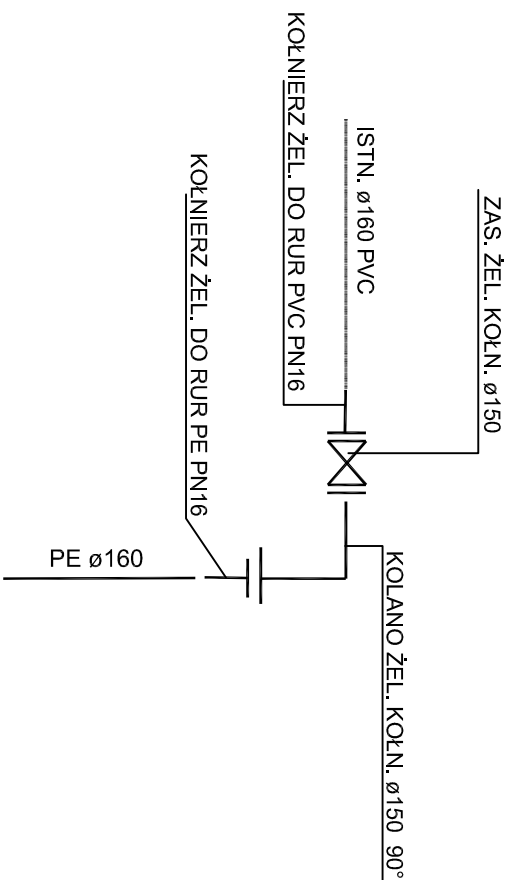

H1-H6

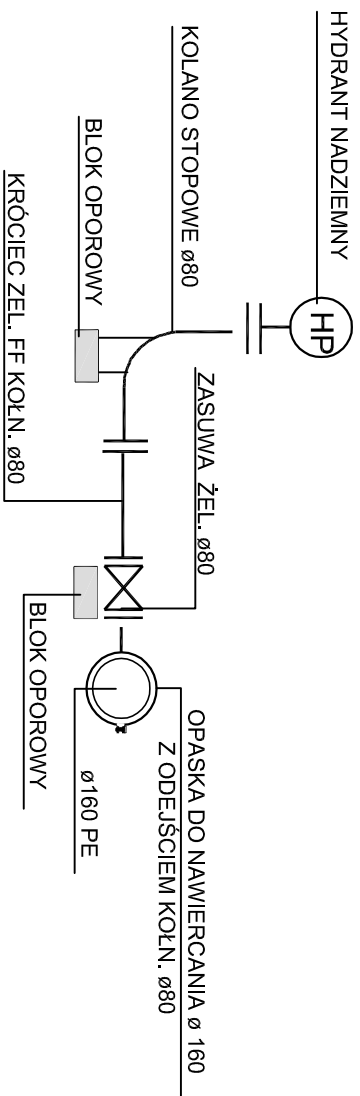

Investor: Zarząd Powiatu Bechatowskiego ul. Pabianicka 17/19 97-400 Bechtałów					Rys. nr 5
Nazwa obiektu budowlanego: Rozbudowa drogi powiatowej nr 1927E wraz z budową chodnika na odc. od msc. Żelów do msc. Bocianicha (Etap I)					
Adres obiektu budowlanego: droga powiatowa nr 1927E; msc. Żelówek i Bocianicha, gm. Żelów, powiat bechatowski					
Nr str.: 44					
SCHEMATY WĘZŁÓW					Skala 1:10
Specjalność:	Funkcja:	Imię i nazwisko:	Nr uprawnień:	Podpis:	Data opracowania: 12.2020r.
Instalacyja - Sanitarna	Projektant	mgr inż. Robert Drzymala	GP-IV 7342/47/94		