
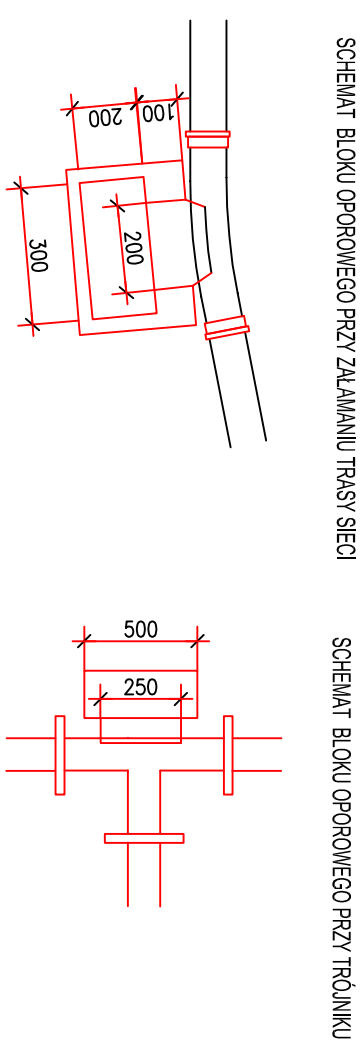
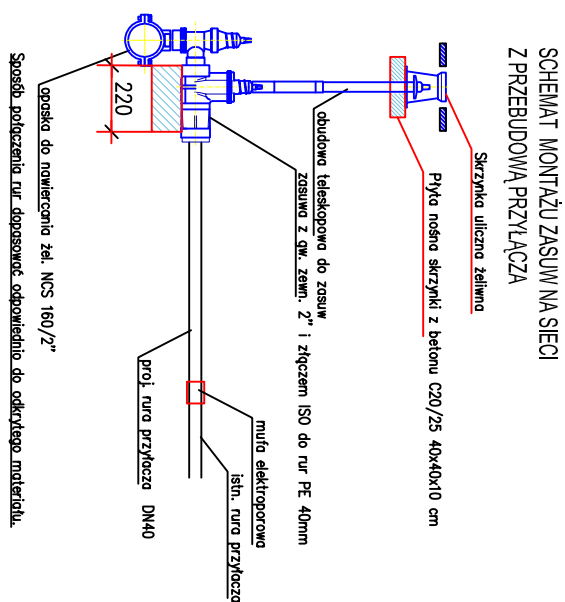


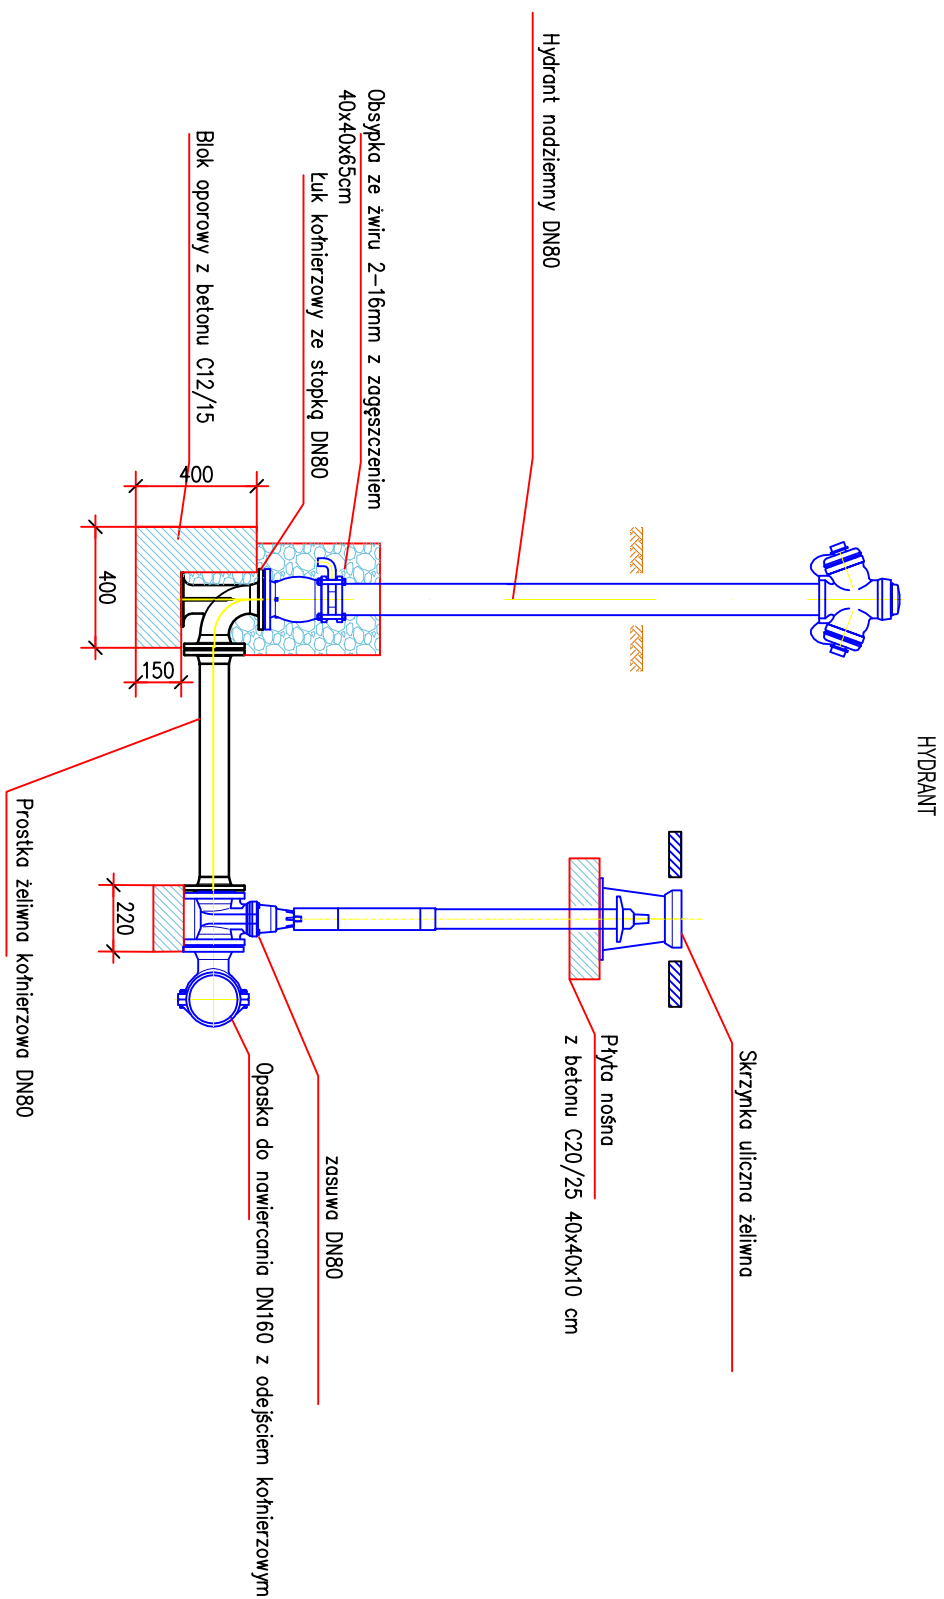

Blok oporowy wykonać z betonu klasy C12/15. Rury przed obetonowaniem owiniąć folią. Bloki oporowe wykonać na wszystkich zatamaniach trasy wodociągu	Blok oporowy wykonać z betonu klasy C12/15. Rury przed obetonowaniem owiniąć folią. Bloki oporowe wykonać na trójkątach: 11.
---	--

Inwestor: Zarząd Powiatu Bełchatowskiego ul. Pałanicka 17/19 97-400 Bełchatów				
Nazwa obiektu budowlanego:				
Rozbudowa drogi powiatowej nr 1927/E wraz z budową chodnika na odc. od msc. Żelów do msc. Bocianicha (Etap I)				
Adres obiektu budowlanego: droga powiatowa nr 1927/E, msc. Żelówek i Bocianicha, gm. Żelów, powiat bełchatowski				
HYDRANTY, PRZYLĄCZA I BLOKI OPOROWE				
Specjalność:	Funkcja:	Imię i nazwisko:	Nr uprawnień:	Podpis:
Instalacyjna - Sanitarna	Projektant	mgr inż. Robert Drzymala	GP IV 7342/47/94	
Skala 1:20				Nr str.: 45 Rys. nr 6
Data opracowania: 12.2020r.				