
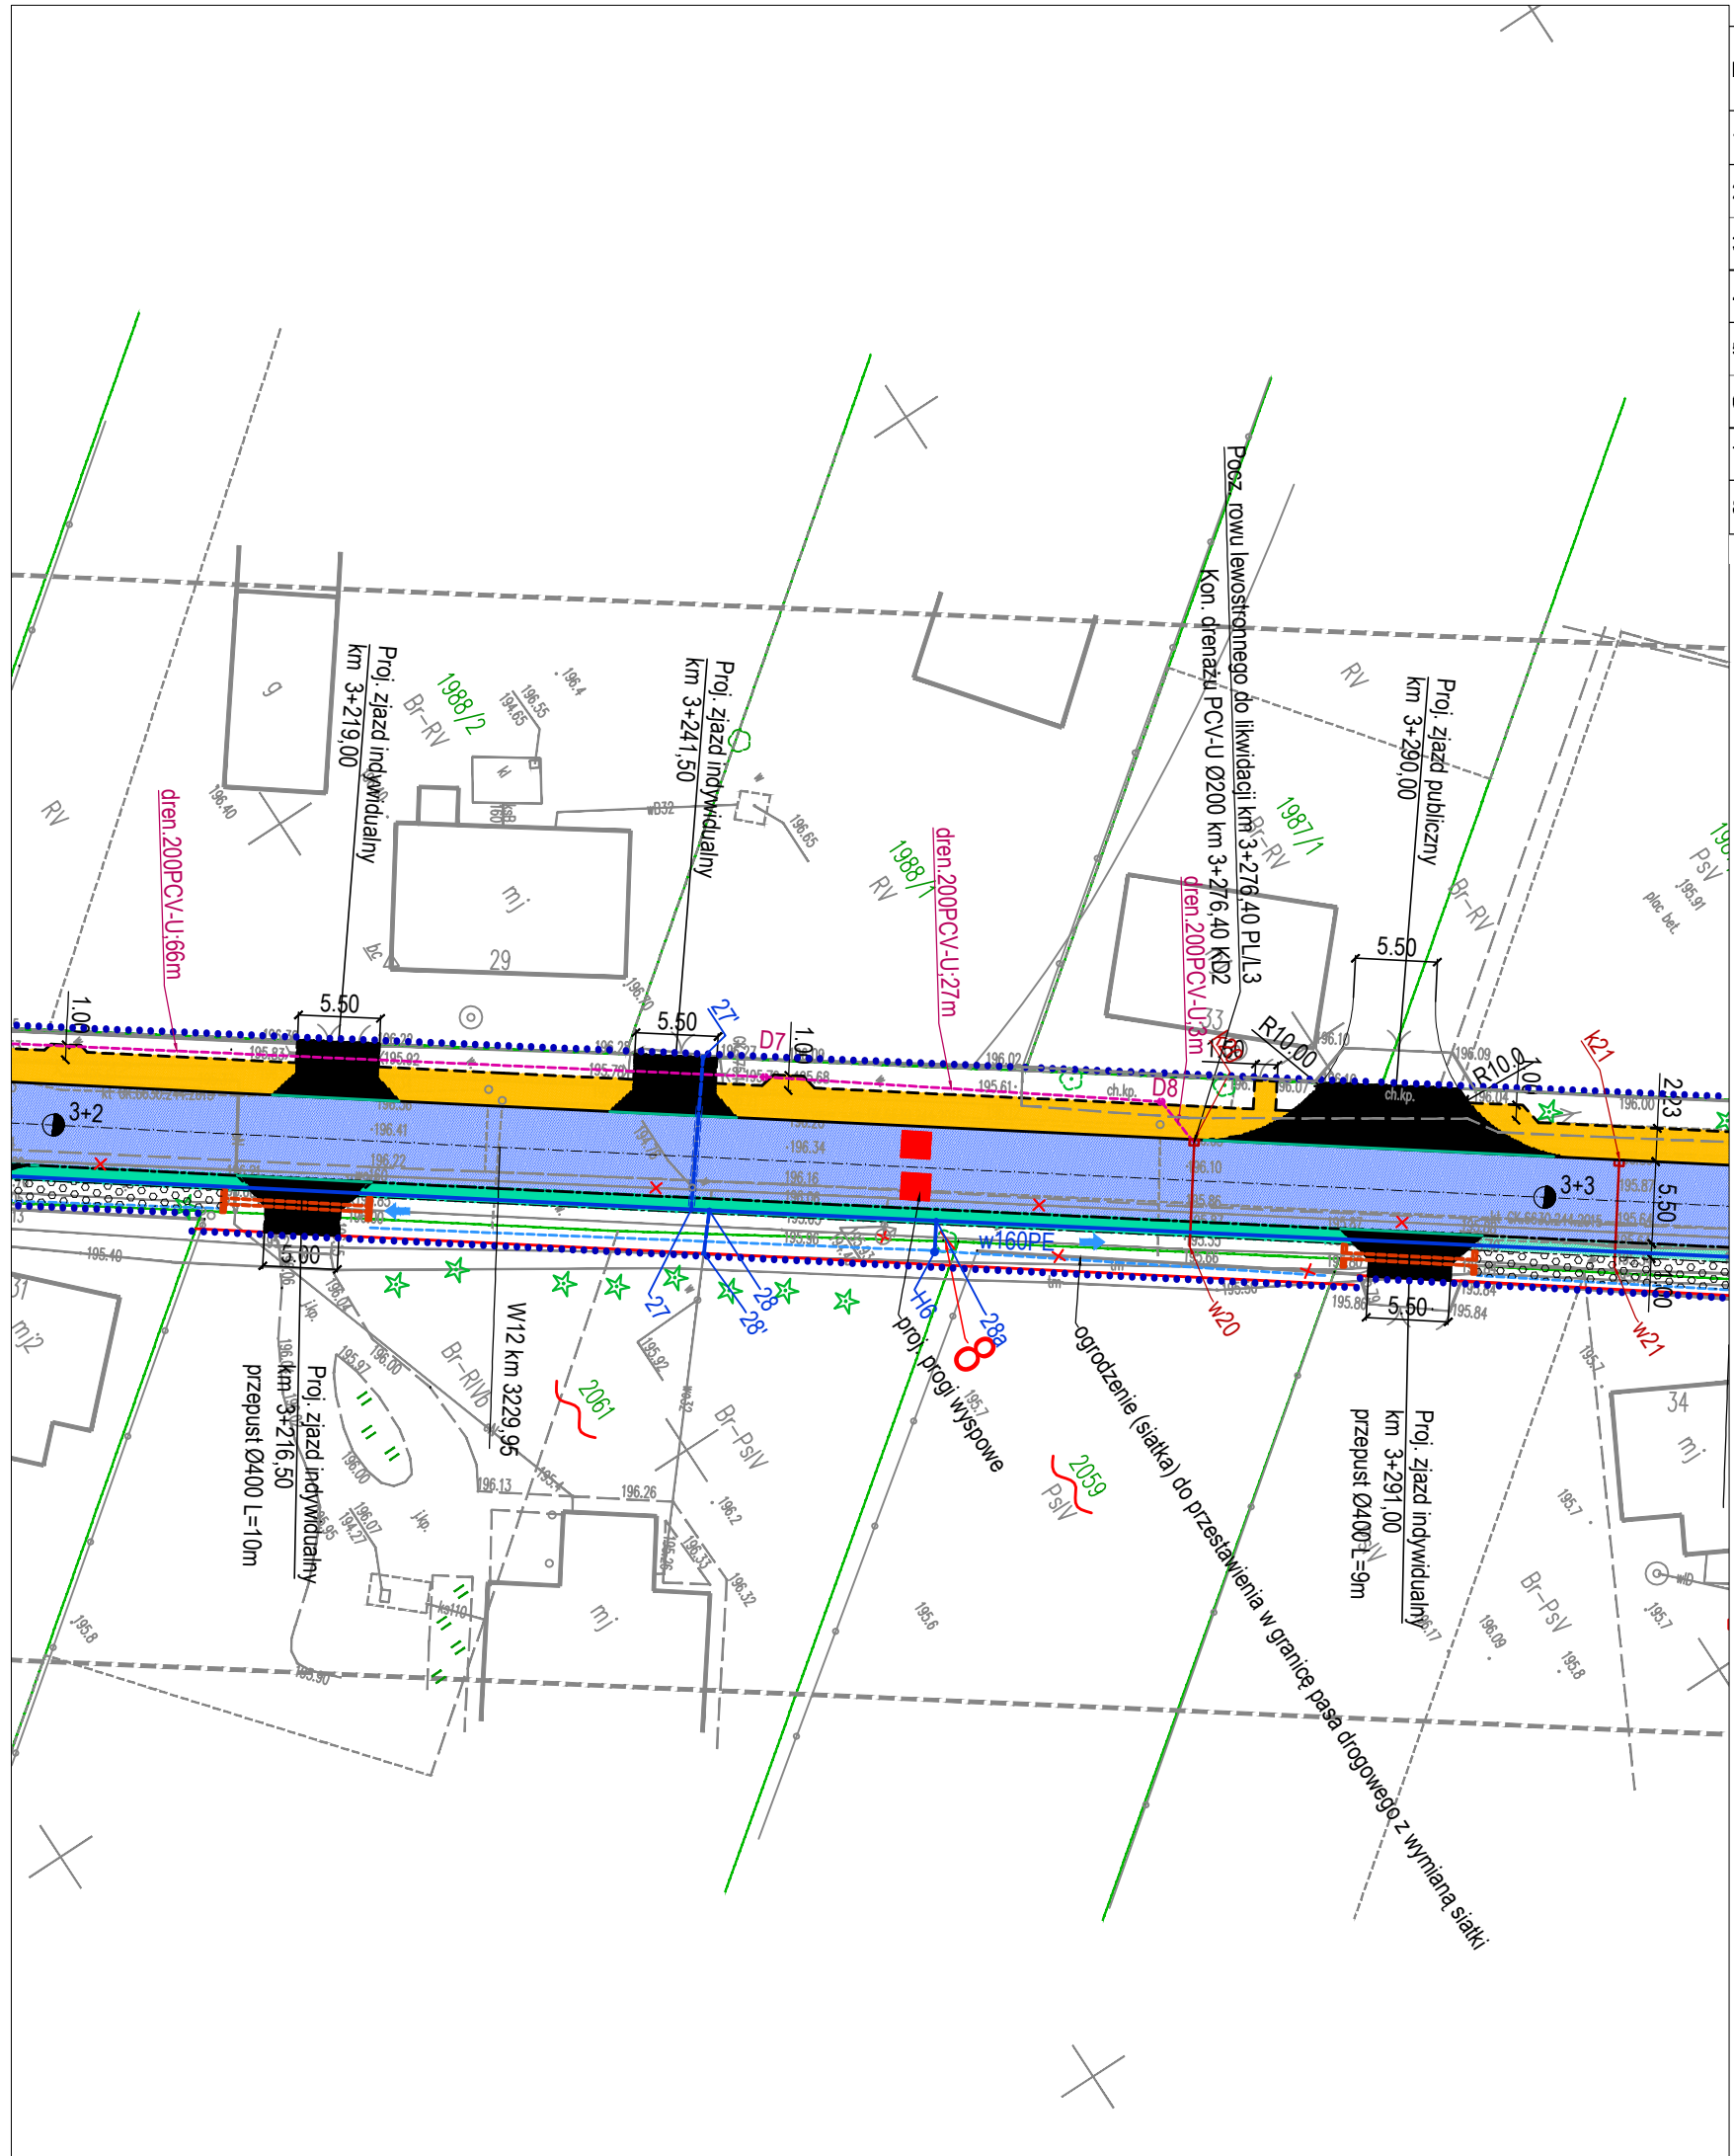
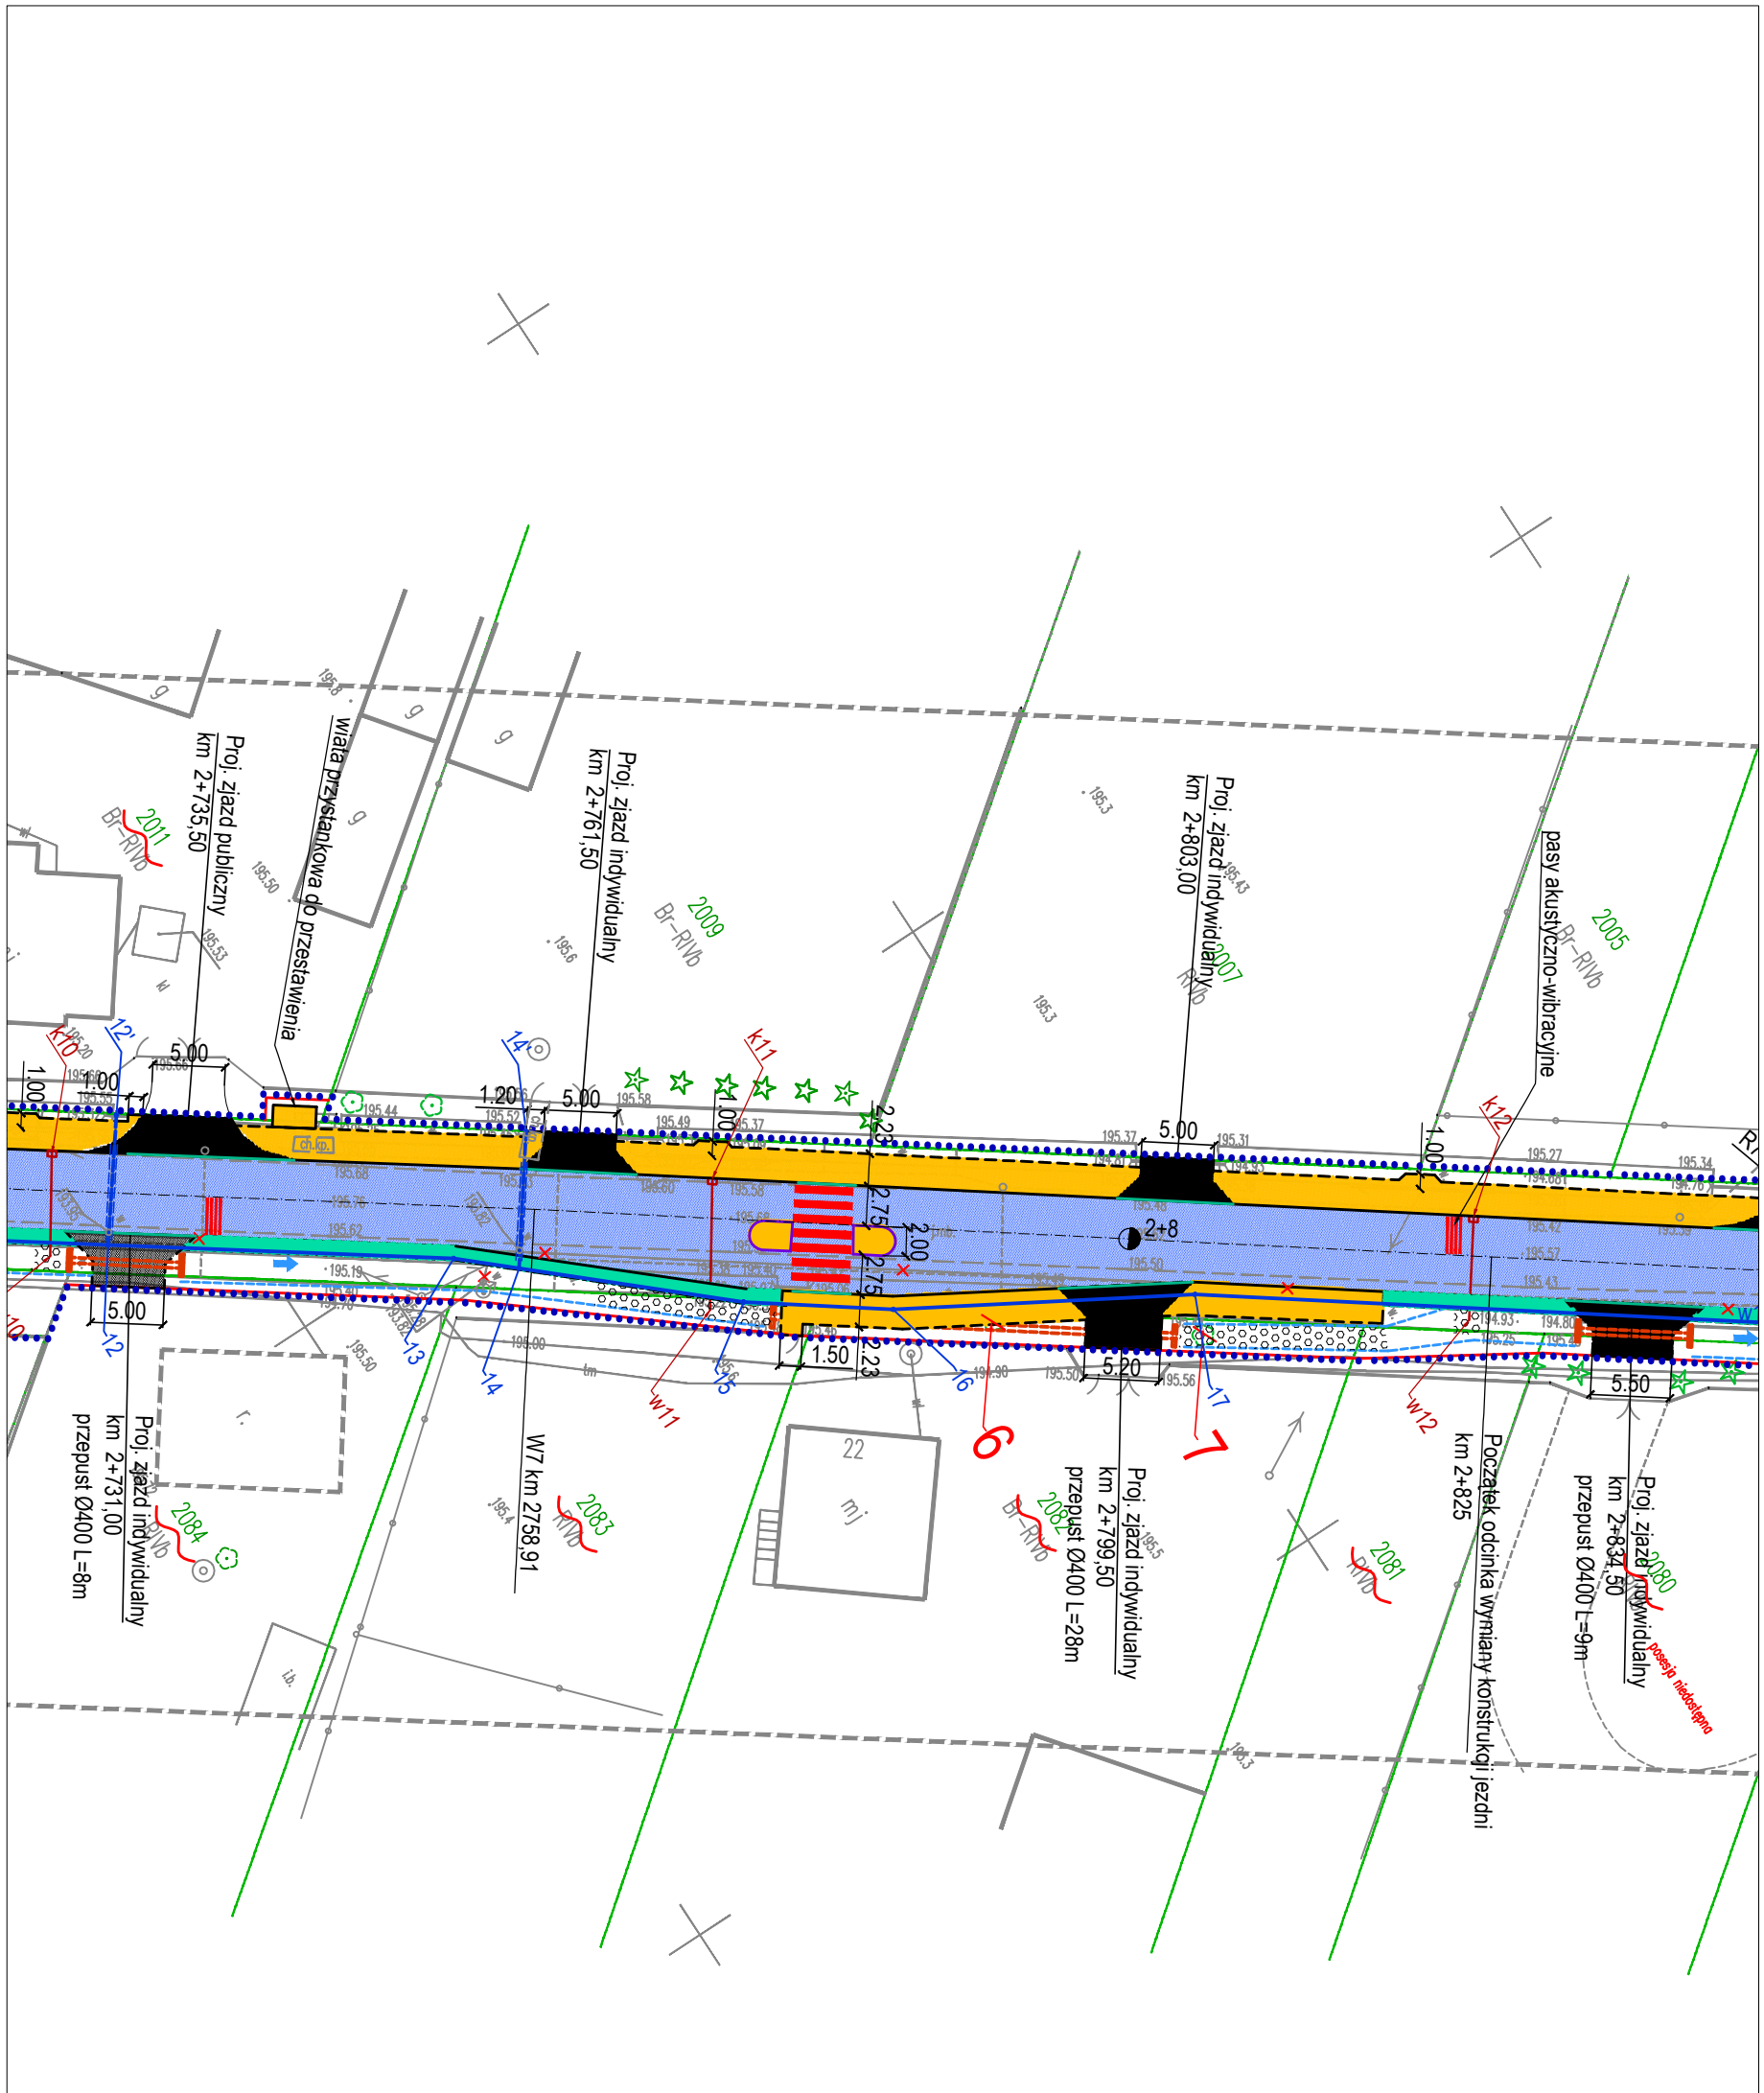
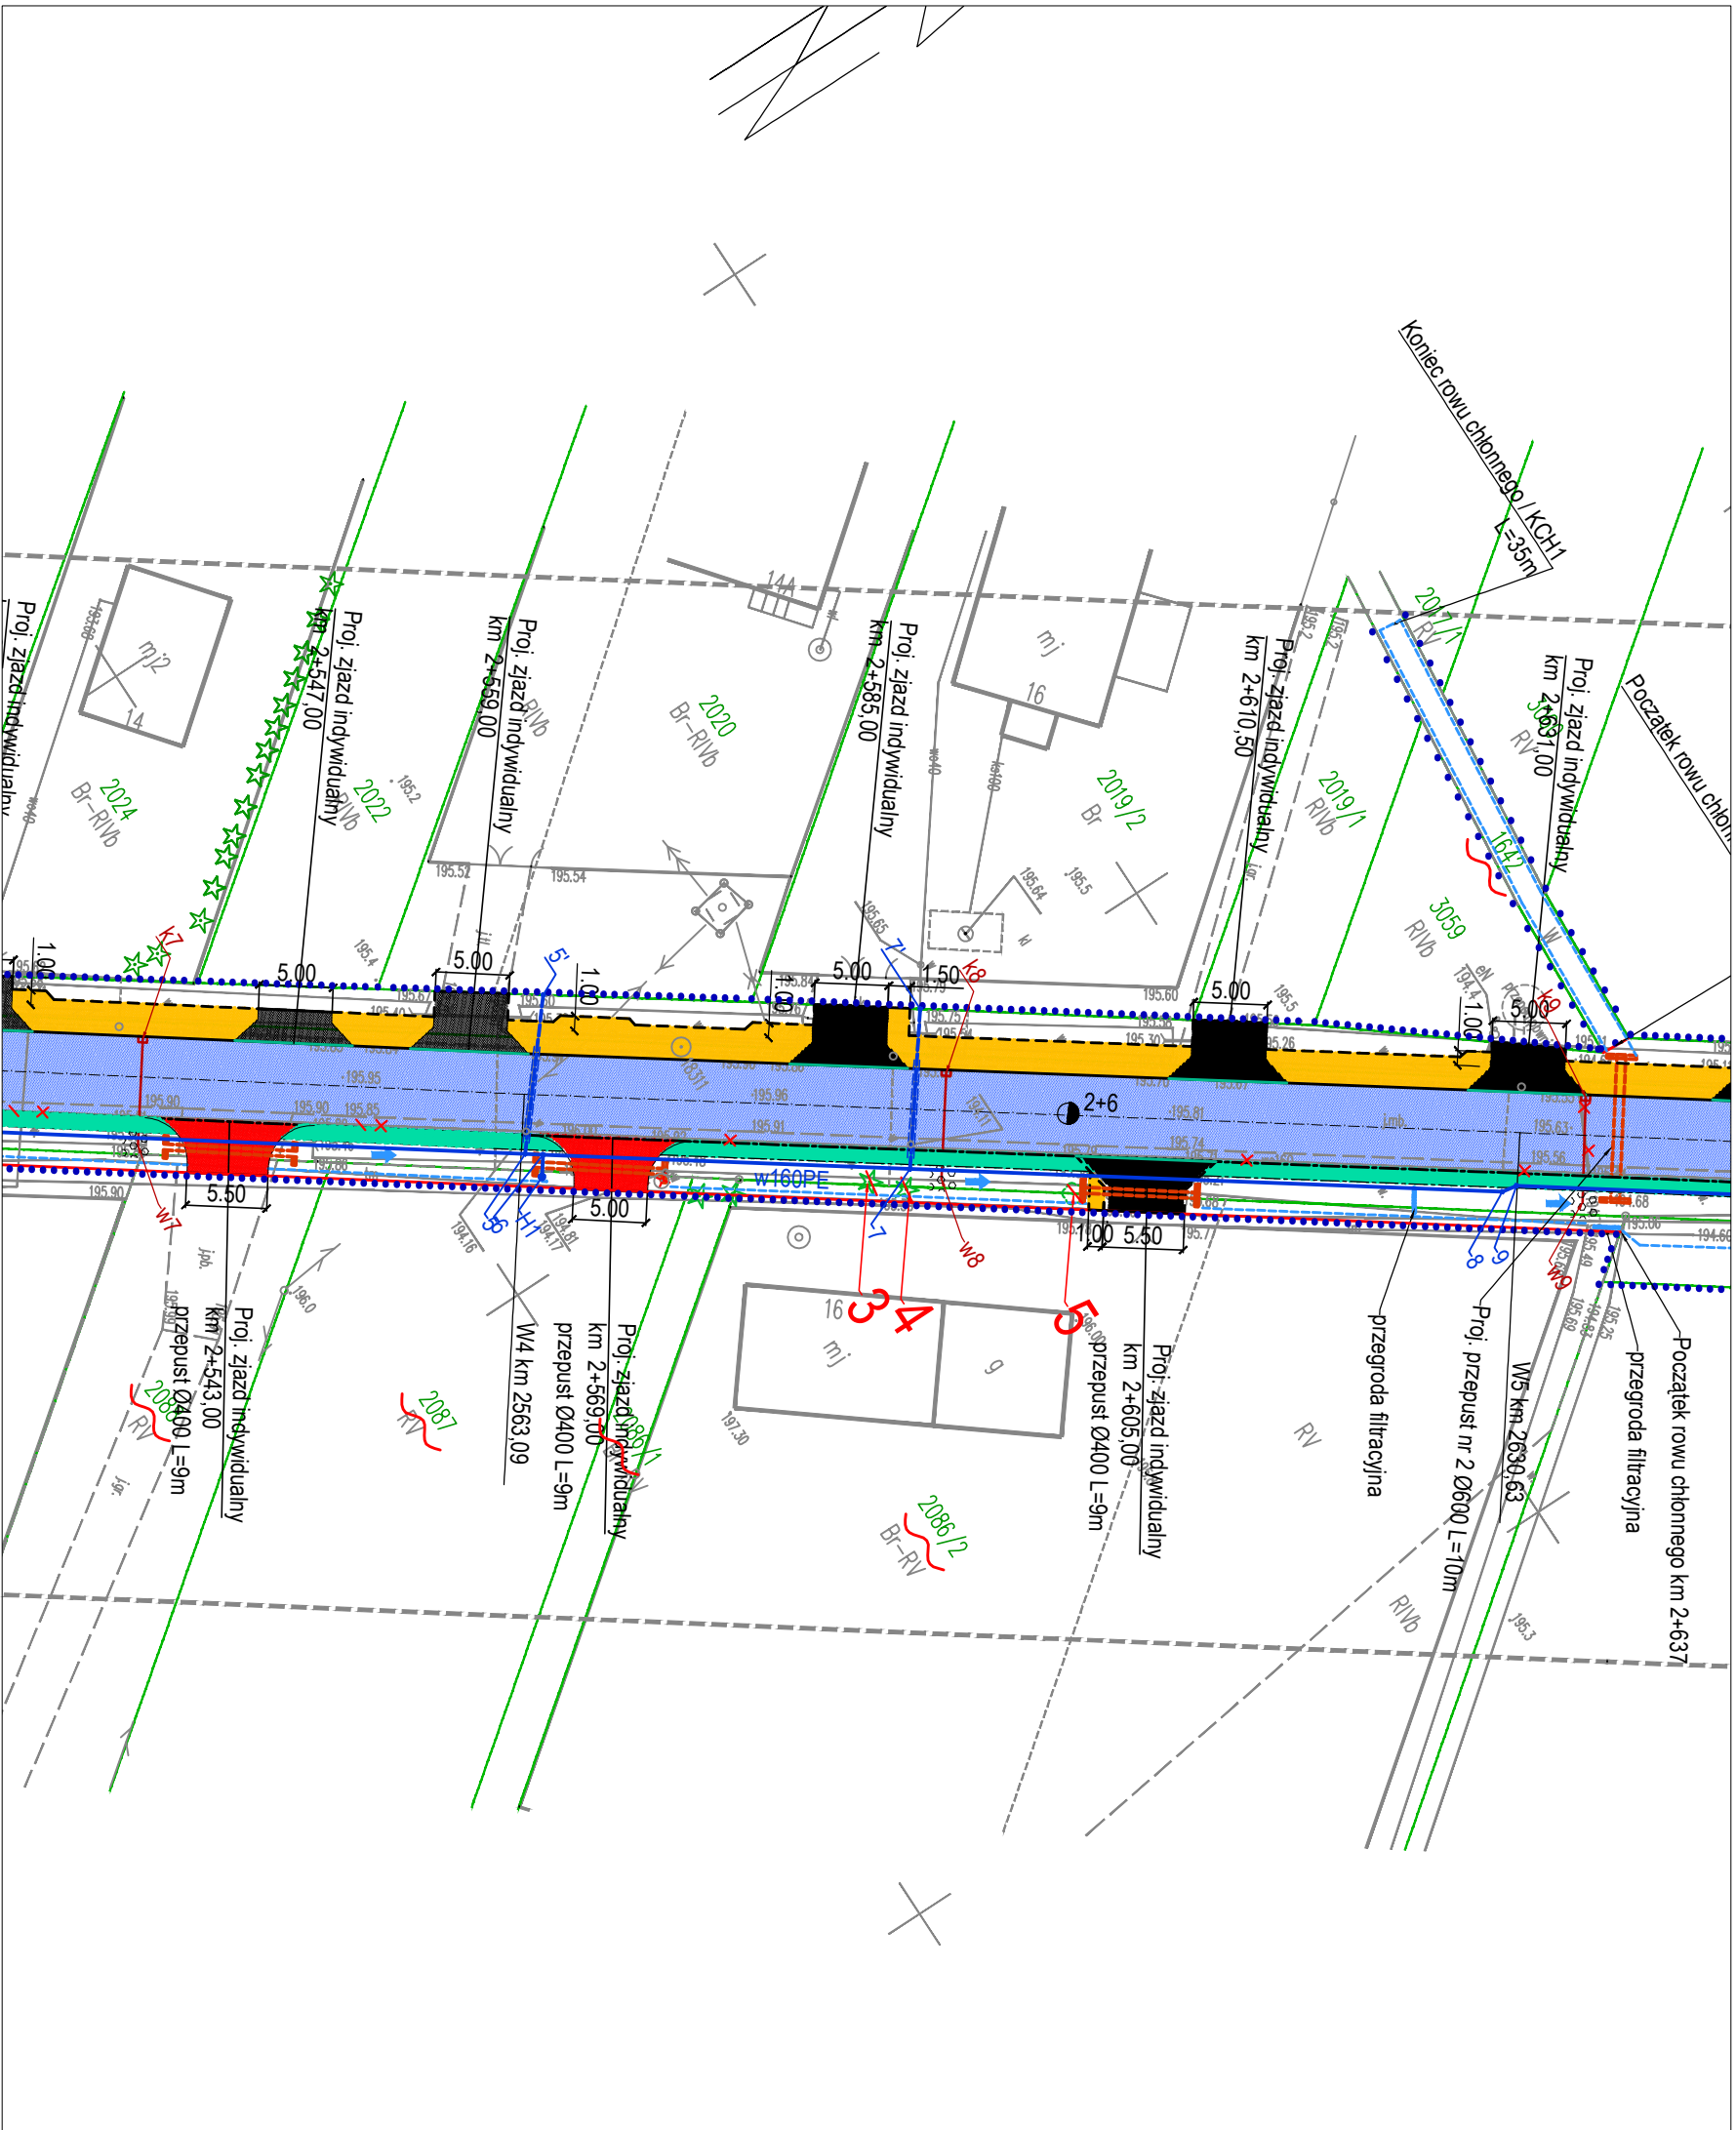


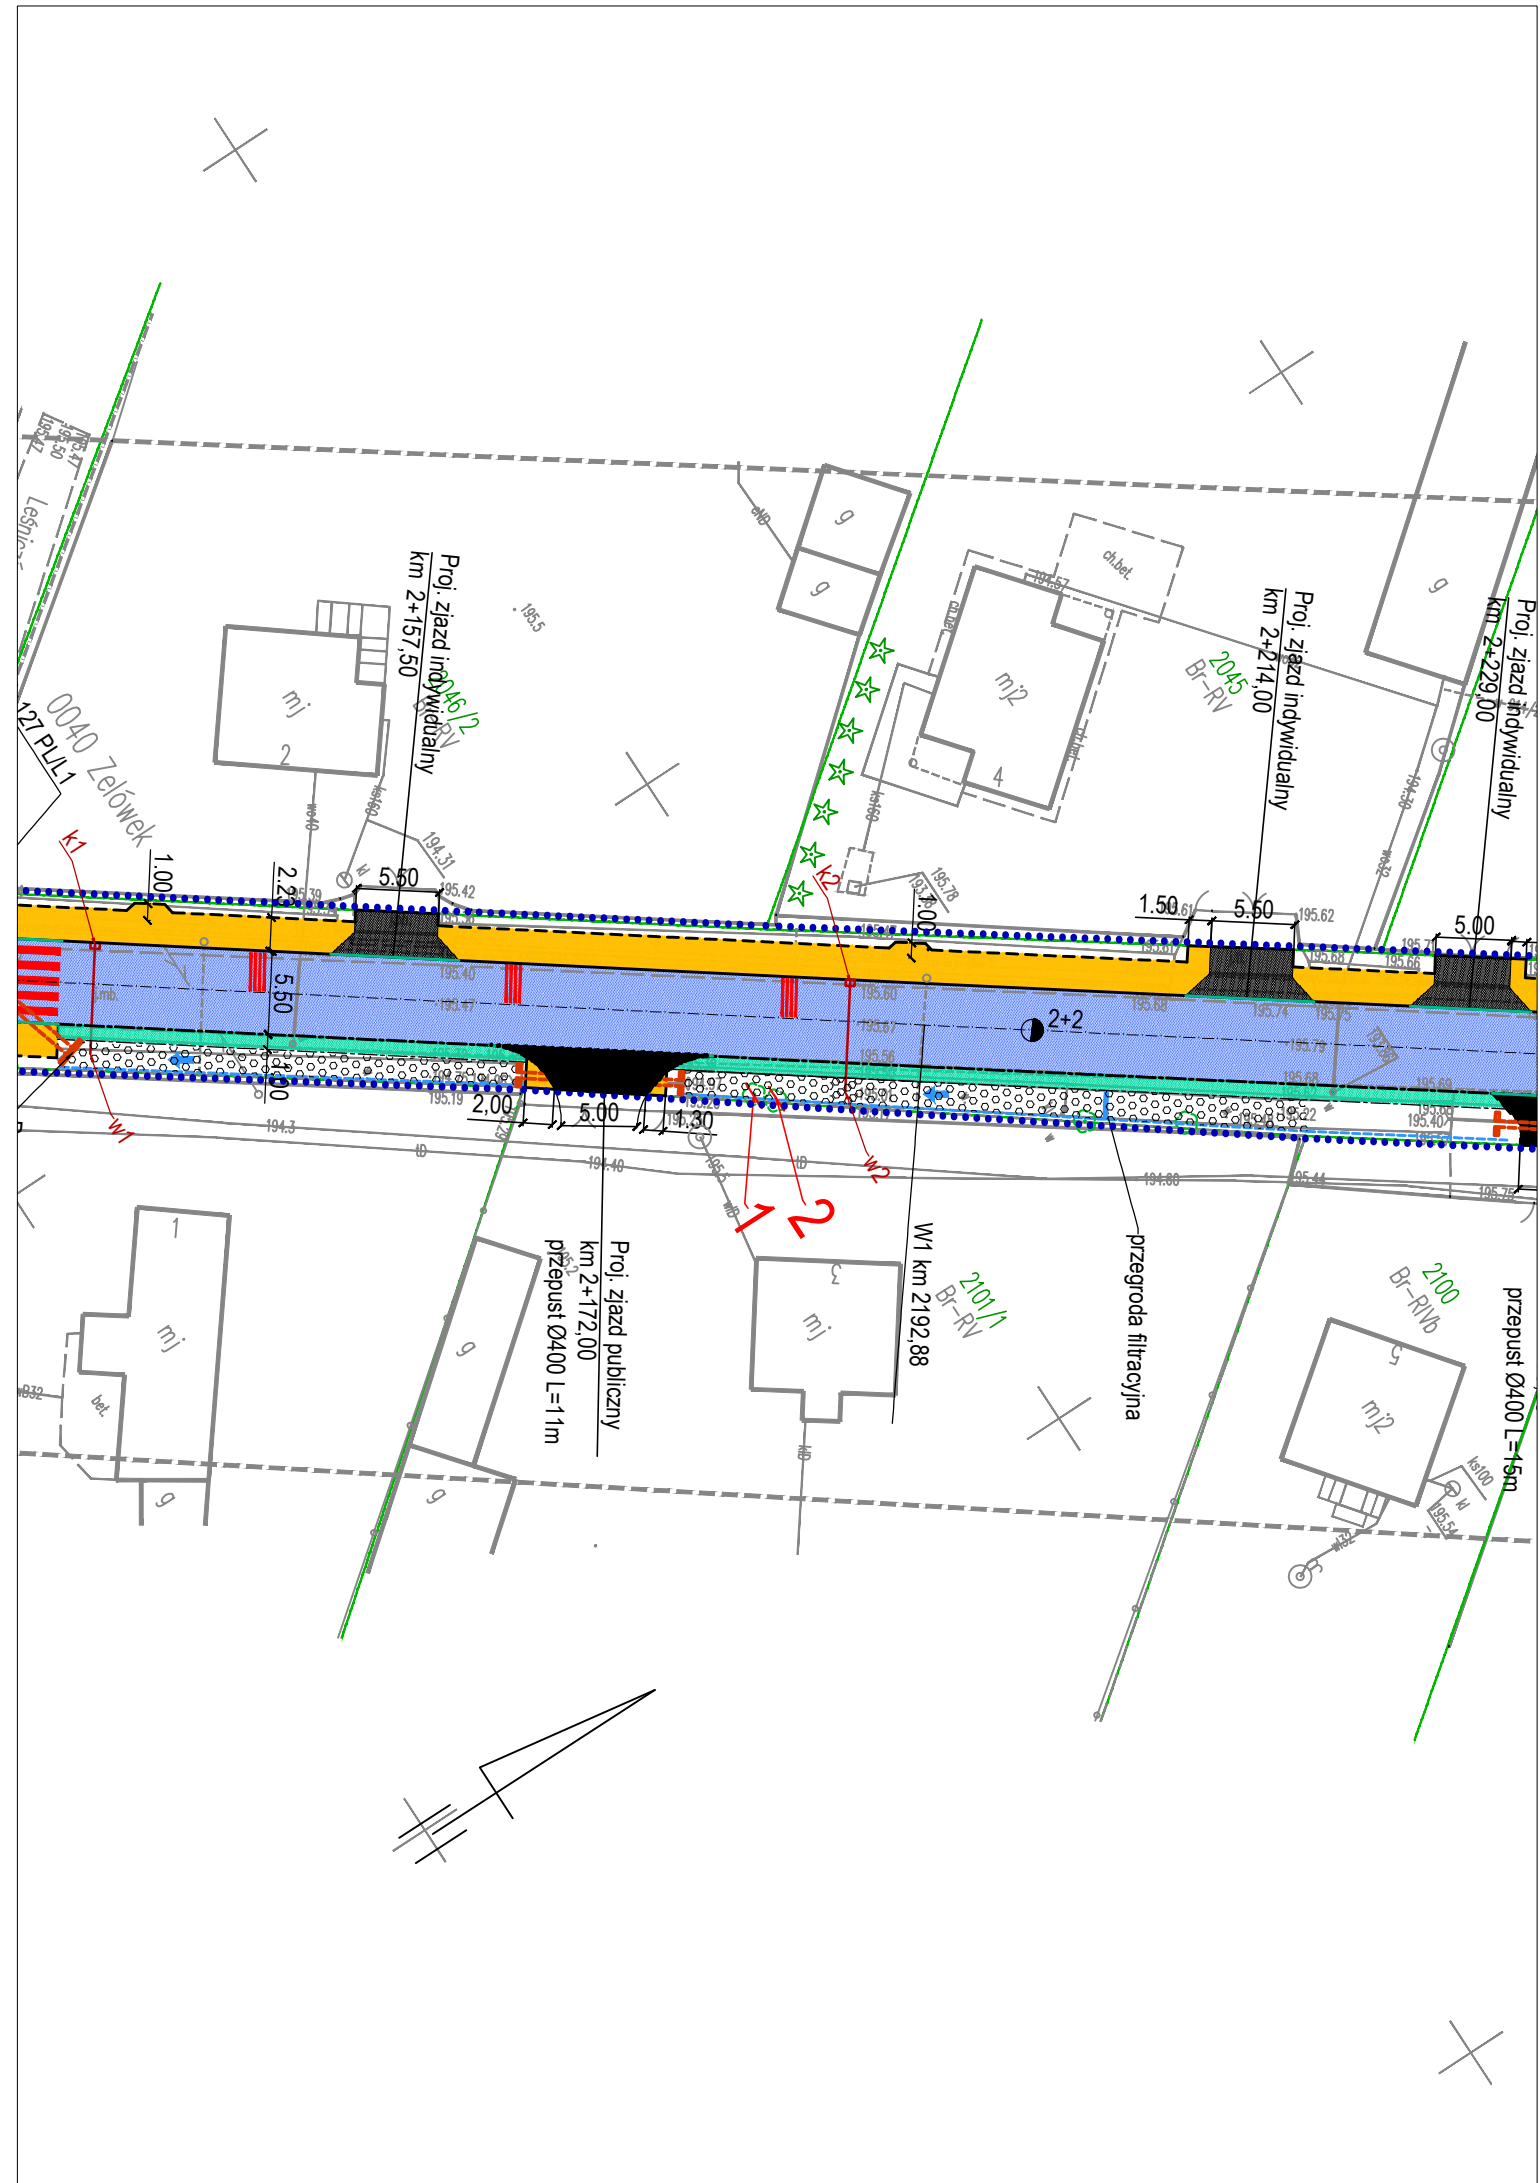

Lp.	Średnica drzewa [cm]	Obwód pnia drzewa mierzonego na wysokości 130 cm	Gatunek drzewa / krzewu	Nr działki	Obręb	Stan zdrowotny	Przyczyna usunięcia
1	30	95	jesion wyniosły	950/2	Zelówek	drzewo zdrowe	kolizja z proj. rowem odwadniającym
2	26	82	jesion wyniosły	950/2	Zelówek	80% gałęzi suchych	kolizja z proj. rowem odwadniającym
3	9 / 9 / 9	28/28/28	jałowiec pospolity	950/2, 2086/2	Zelówek	drzewo zdrowe	kolizja z proj. rowem odwadniającym
4	10/10/10	32/32/32	żywnotnik zachodni	950/2, 2086/2	Zelówek	drzewo zdrowe	kolizja z proj. rowem odwadniającym
5	65	205	lipa szerokolistna	950/2, 2086/2	Zelówek	drzewo zdrowe	kolizja z proj. rowem odwadniającym
6	13/13/8	41/41/25	jesion wyniosły	2082	Zelówek	drzewo zdrowe	kolizja z proj. chodnikiem
7	21	66	sumak octowiec	2082	Zelówek	drzewo zdrowe	kolizja z proj. rowem odwadniającym
8	20/21/16/22/18	63/66/50/69/57	olśza czarna	950/2	Zelówek	drzewo zdrowe	kolizja z proj. rowem odwadniającym

Do usuwania drzew nie stosuje się przepisów o ochronie przyrody w zakresie obowiązku uzyskiwania zezwoleń na ich usunięcie.

Legenda:

- proj. jezdnia - nawierzchnia bitumiczna
- proj. chodnik - nawierzchnia z kostki brukowej szarej
- proj. chodnik o wzmocnionej konstrukcji - nawierzchnia z kostki brukowej grafitowej
- proj. zjazd - nawierzchnia z kostki brukowej grafitowej
- proj. zjazd - nawierzchnia bitumiczna
- proj. pobocze drogi - nawierzchnia z tłuczniwa kamiennego
- proj. umocnienie skarp/dna rowu płytami ażurowymi
- proj. ściek betonowy 44x68x59x74
- proj. krawężnik jezdnia
- proj. krawężnik pobocza
- proj. krawężnik bet. wysoki (+12cm)
- proj. krawężnik bet. niski (+2cm przejścia dla pieszych, +4 cm zjazdów)
- proj. krawężnik żaluzjony (+6cm)
- proj. obrzeże bet.
- proj. rów przydrożny
- proj. przepusty
- proj. wpust deszczowy z przykanalikiem
- proj. przebudowa sieci wodociągowej
- proj. oznakowanie poziome i urządzenia BRD (wg odrębnego opracowania)
- elementy przeznaczone do likwidacji
- drzewa przeznaczone do wycofki
- istn. granice nieruchomości
- proj. linie podziału nieruchomości
- numery ewidencyjne działek, na których zlokalizowana jest inwestycja

Inwestor: Powiat Belchatowski repr. przez Dyrektora Powiatowego Zarządu Dróg w Belchatowie, ul. Lipowa 67A 97-400 Belchatów				Rys. nr 1
Nazwa obiektu budowlanego: Rozbudowa drogi powiatowej nr 1927E wraz z budową chodnika na odc. od msc. Żelów do msc. Bocianicha - Etap I				
Adres obiektu budowlanego: Żelówek, Bocianicha gm. Żelów, powiat belchatowski				
INWENTARYZACJA DRZEW DO USUNIĘCIA				Skala 1:500
branża:	projektował:	nr uprawnień:	podpis:	Data opracowania: 10.2020r.
drogowa	mgr inż. Kazimierz Mamos	GP.IV.7342/40/94		