




WĘZEŁ 50

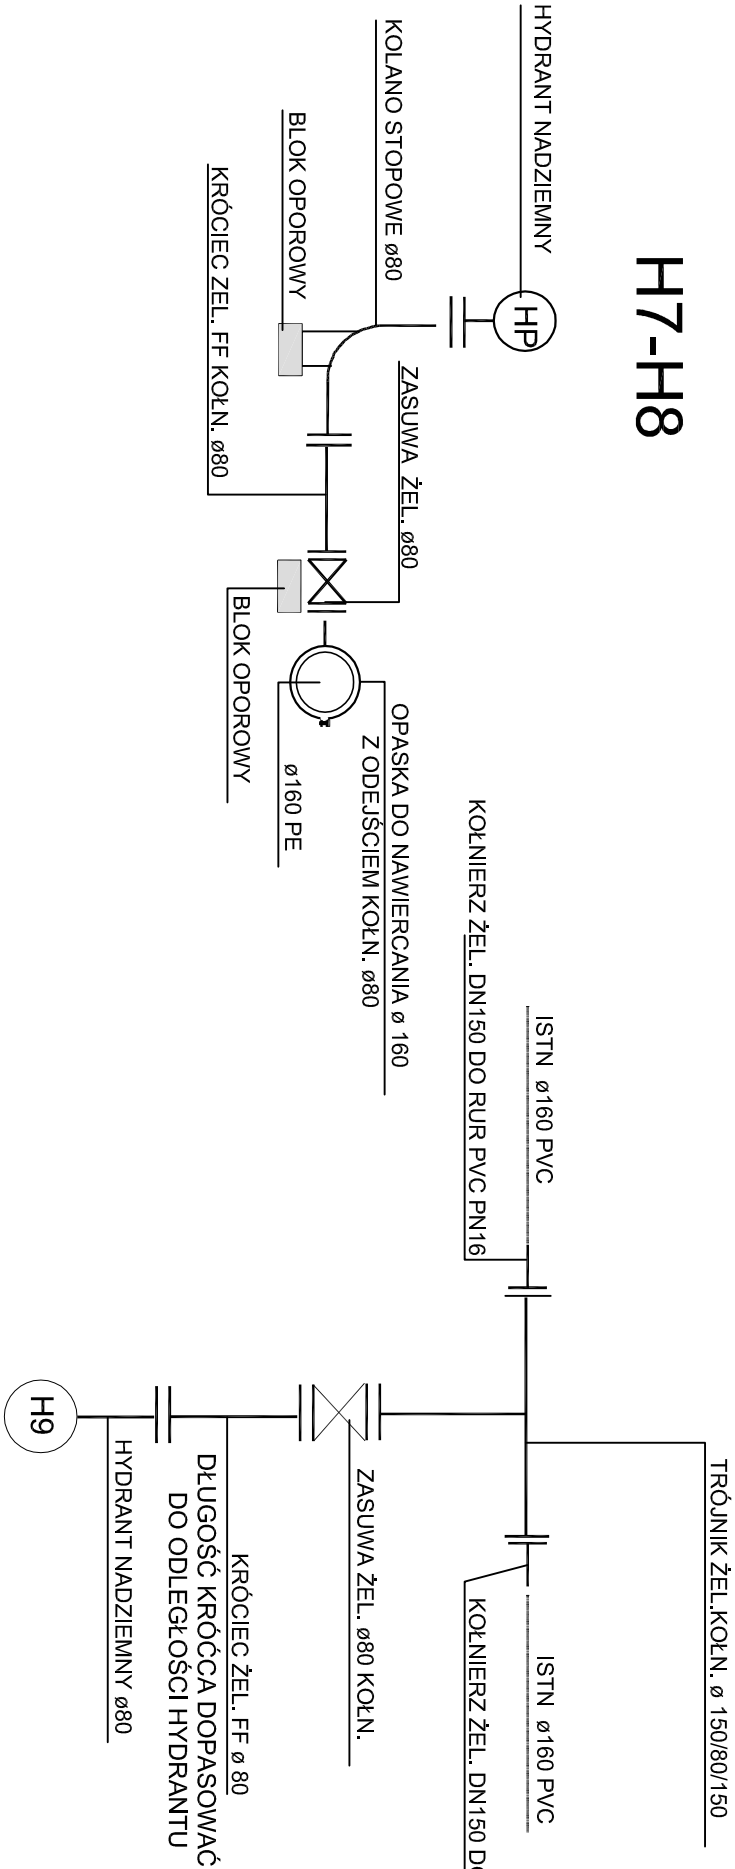


WĘZEŁ 51

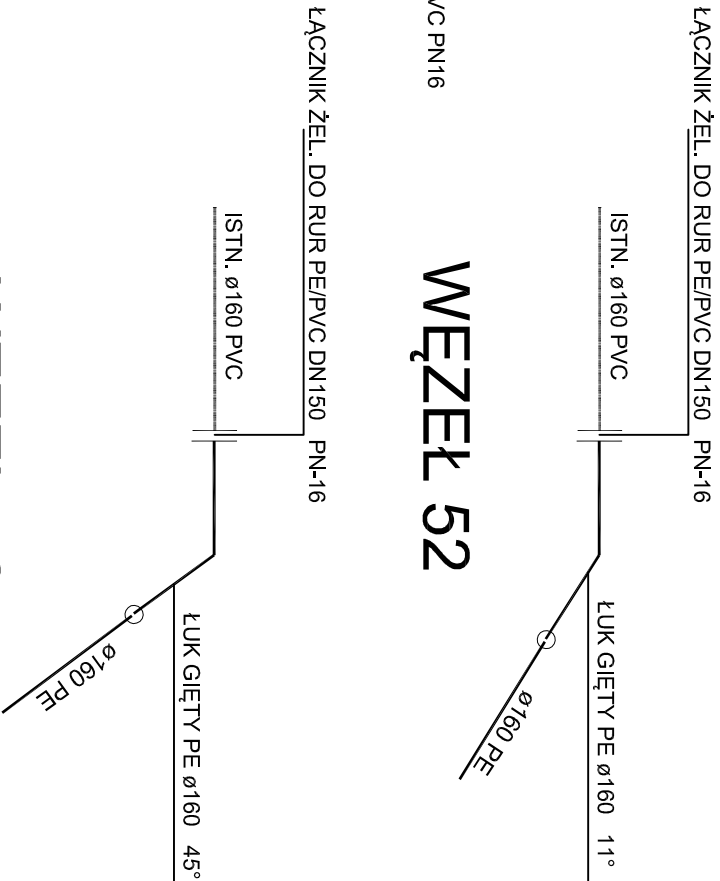


WĘZEŁ 52

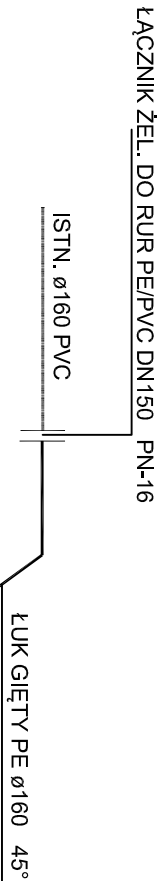

WĘZEŁ 53

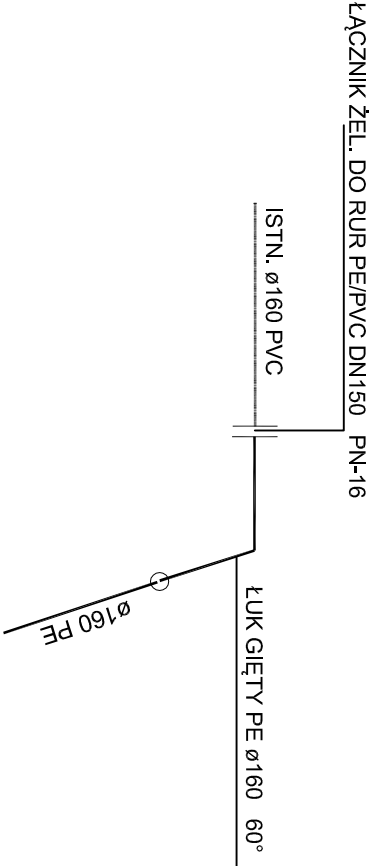

WĘZEŁ 54

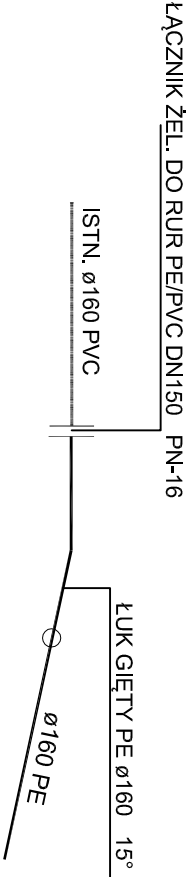

Inwestor: Zarząd Powiatu Bełchatowskiego ul. Pabianicka 17/19 97-400 Bełchatów					Rys. nr 5
Nazwa obiektu budowlanego: Rozbudowa drogi powiatowej nr 1927E wraz z budową chodnika na odc. od msc. Żelów do msc. Bocianicha (Etap II)					
Adres obiektu budowlanego: droga powiatowa nr 1927E; msc. Żelówek i Bocianicha; gmin. Żelów; powiat bełchatowski					
Nr str.: 56					
SCHEMATY WĘZŁÓW					Skala 1:10
Specjalność:	Funkcja:	Inne i nazwisko:	Nr uprawnień:	Podpis:	
Instalacyjna - Sanitarna	Projektant	mgr inż. Robert Drzymala	GP IV 7342/4794		
Data opracowania: 12.2020r.					