




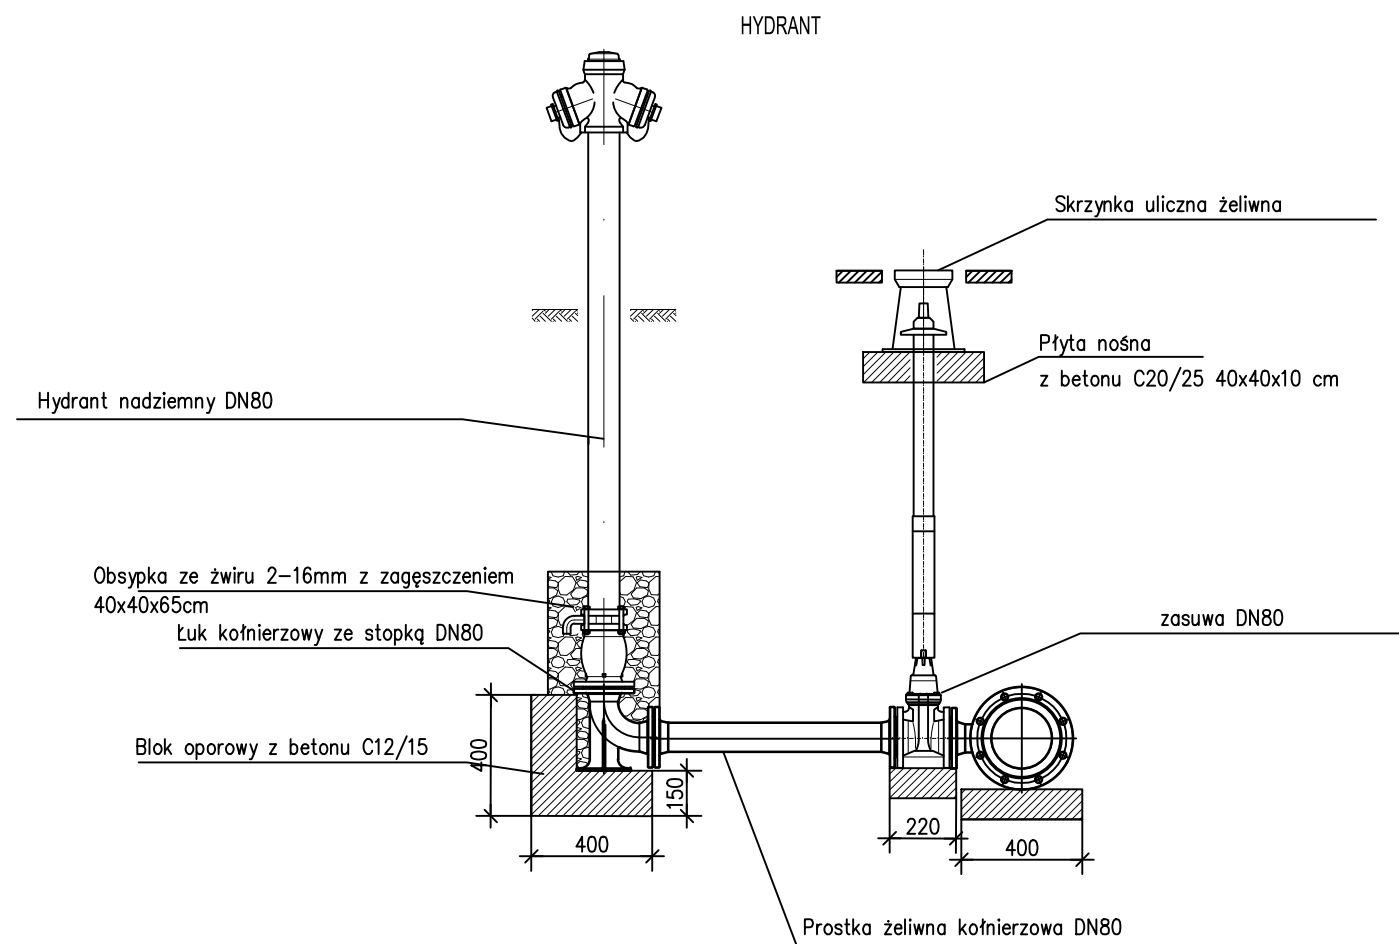

SCHEMAT MONTAŻU ZASUW NA SIECI Z PRZEBUDOWĄ PRZYŁĄCZA

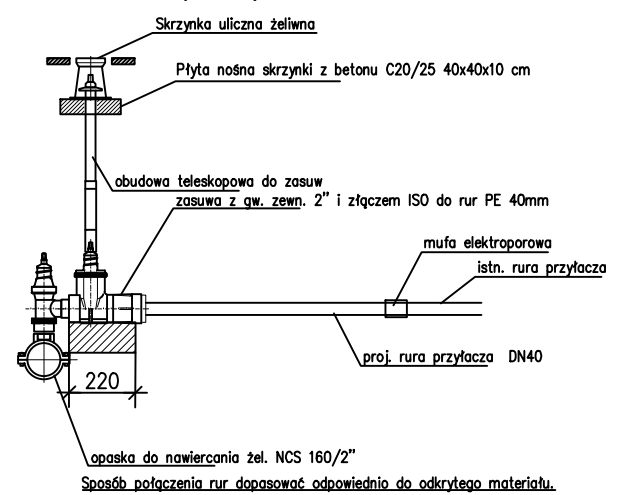


SCHEMAT BLOKU OPOROWEGO PRZY ZAŁAMANIU TRASY SIECI

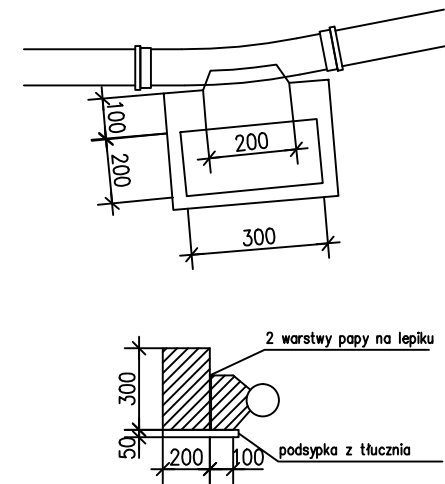

Blok oporowy wykonać z betonu klasy C12/15.
Rury przed obetonowaniem owinąć folią.
Bloki oporowe wykonać na wszystkich załamaniach trasy wodociągu

SCHEMAT BLOKU OPOROWEGO PRZY TRÓJNIKU

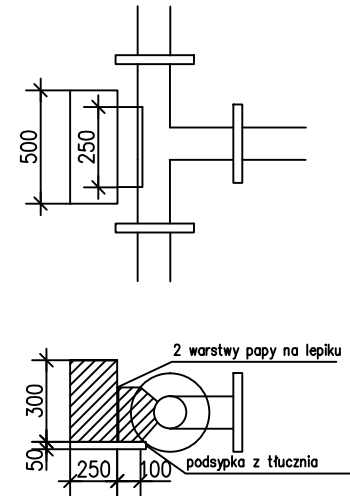

Blok oporowy wykonać z betonu klasy C12/15.
Rury przed obetonowaniem owinąć folią.
Bloki oporowe wykonać na trójkach: T1.

Inwestor: Zarząd Powiatu Bełchatowskiego ul. Pabianicka 17/19 97-400 Bełchatów					Rys. nr 6
Nazwa obiektu budowlanego: Rozbudowa drogi powiatowej nr 1927E wraz z budową chodnika na odc. od msc. Żelów do msc. Bocianicha (Etap II)					
Adres obiektu budowlanego: droga powiatowa nr 1927E; msc. Żelówek i Bocianicha, gm. Żelów, powiat bełchatowski					Nr str.: 57
HYDRANTY, PRZYŁĄCZA I BLOKI OPOROWE					Skala 1:20
Specjalność:	Funkcja:	Imię i nazwisko:	Nr uprawnień:	Podpis:	Data opracowania: 12.2020r.
Instalacyjna - Sanitarna	Projektant	mgr inż. Robert Drzymała	GP.IV 7342(47)94		