
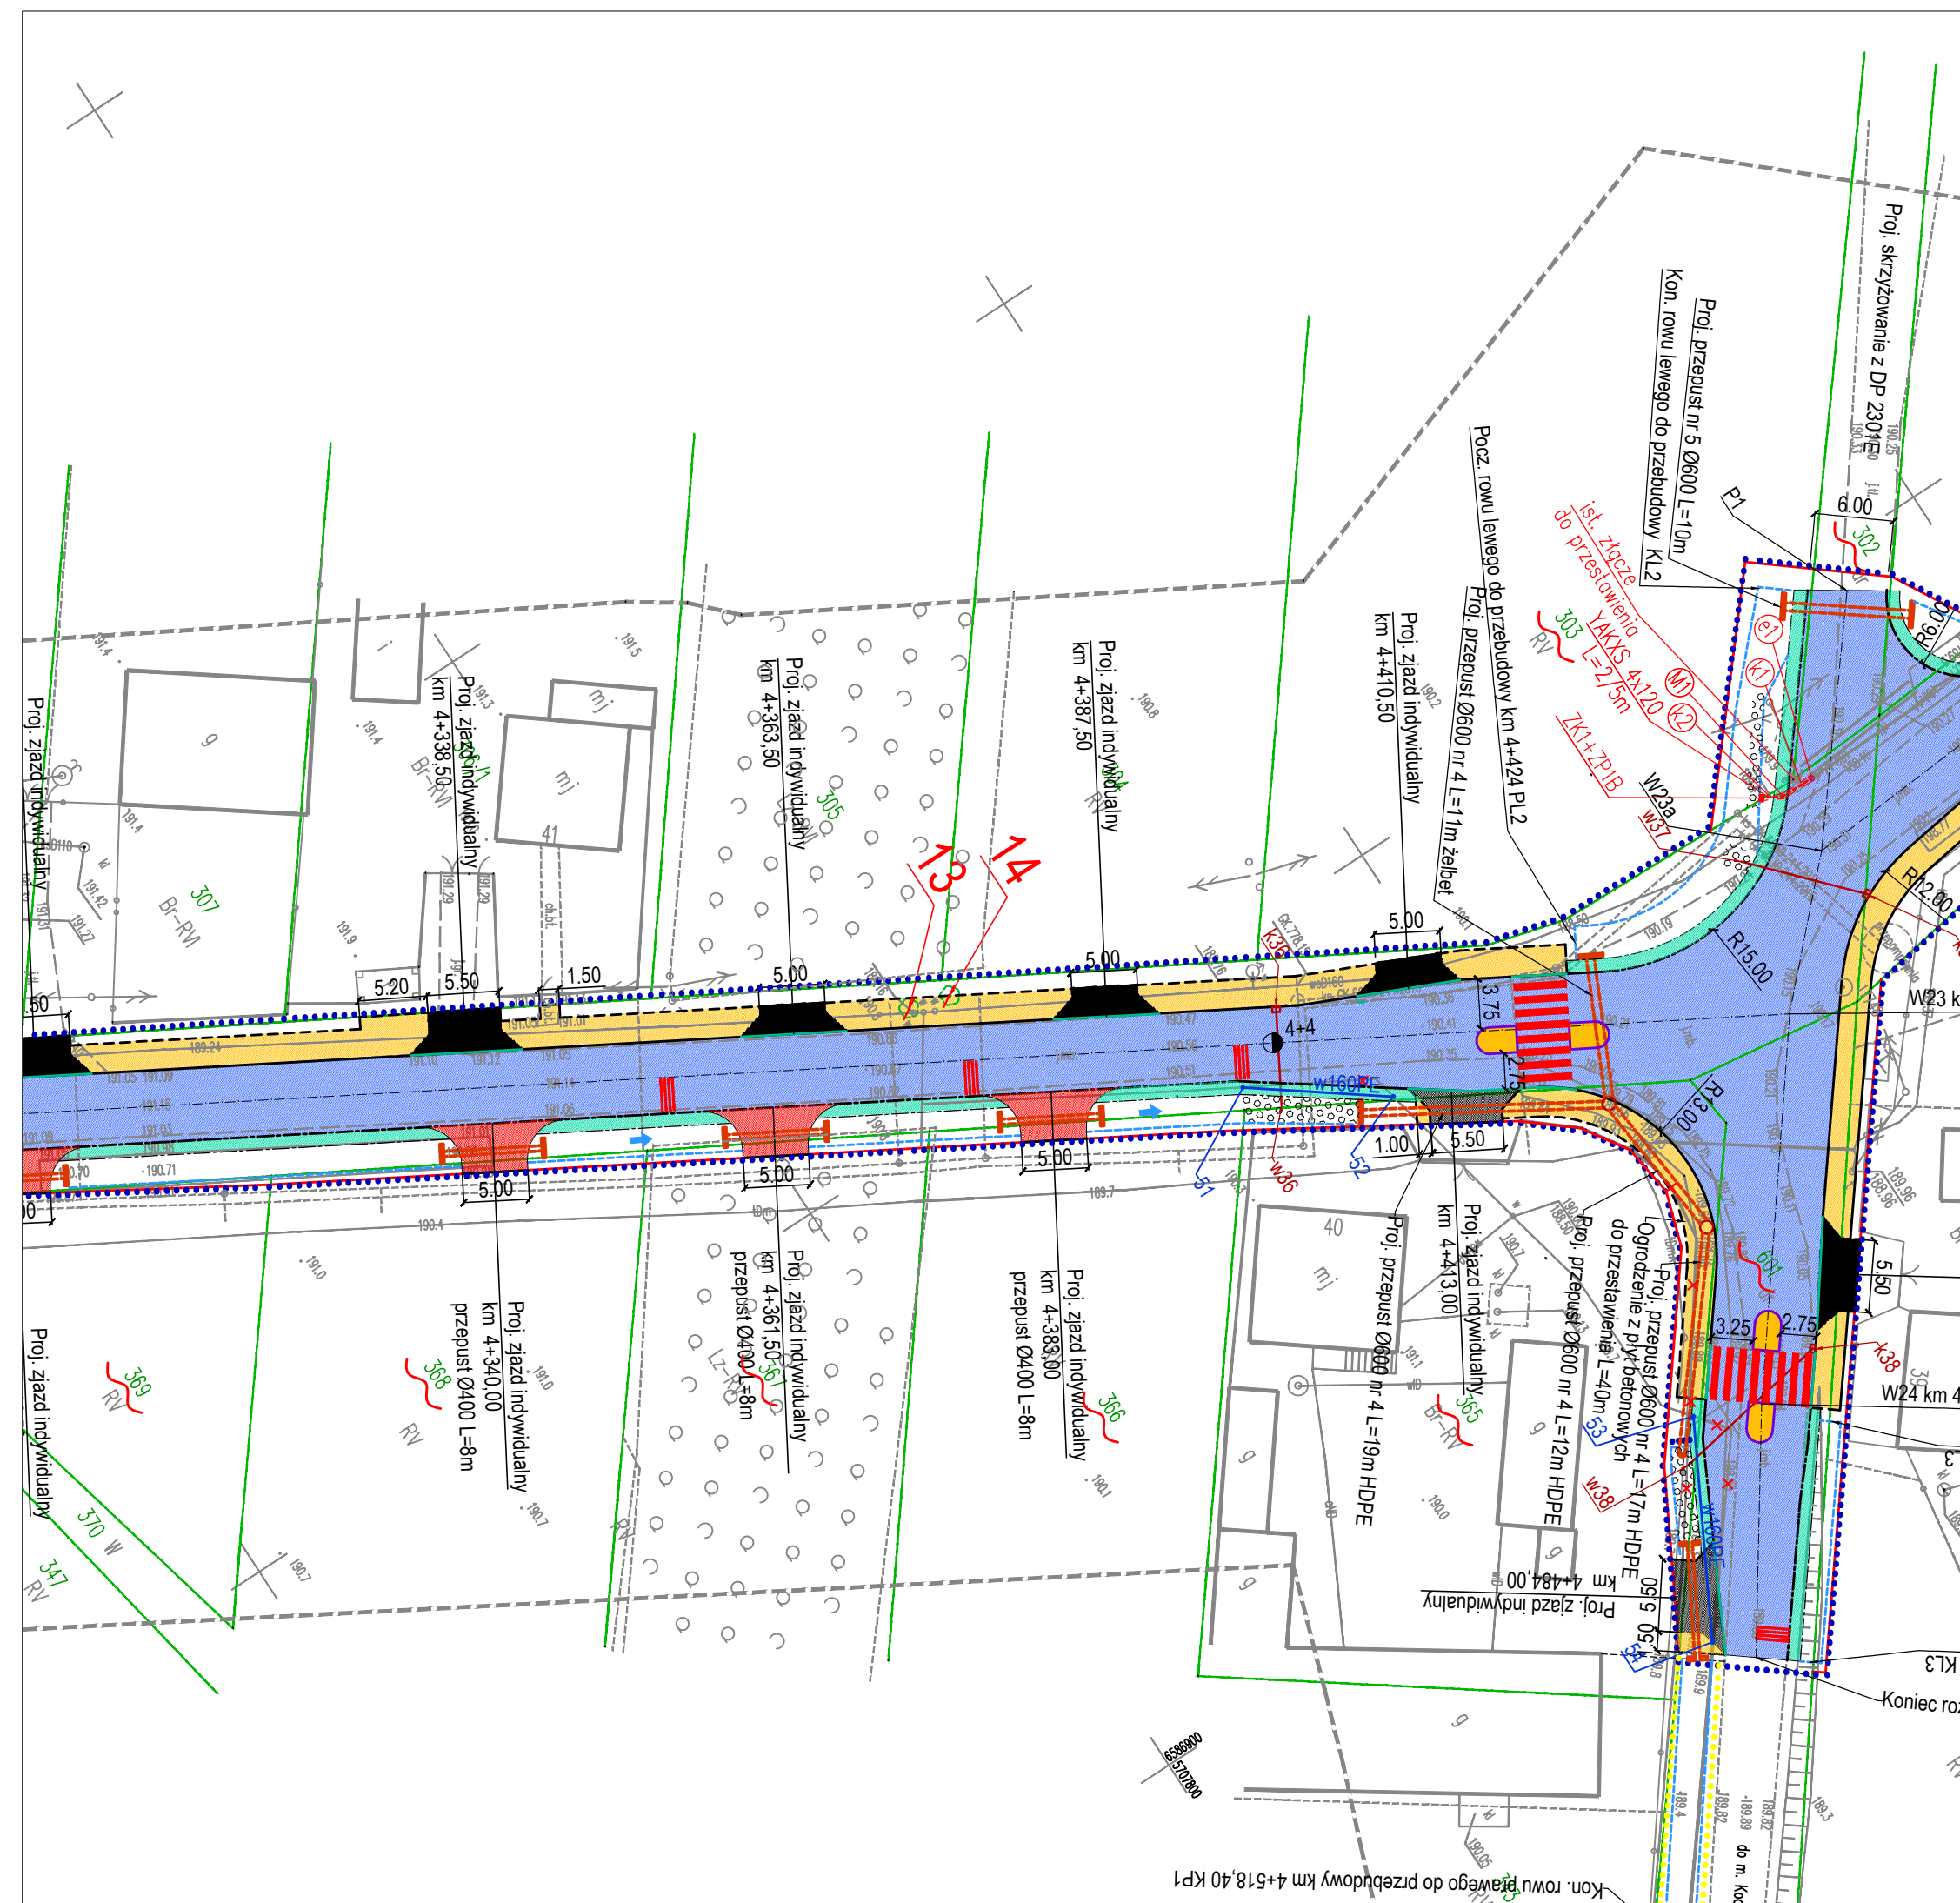


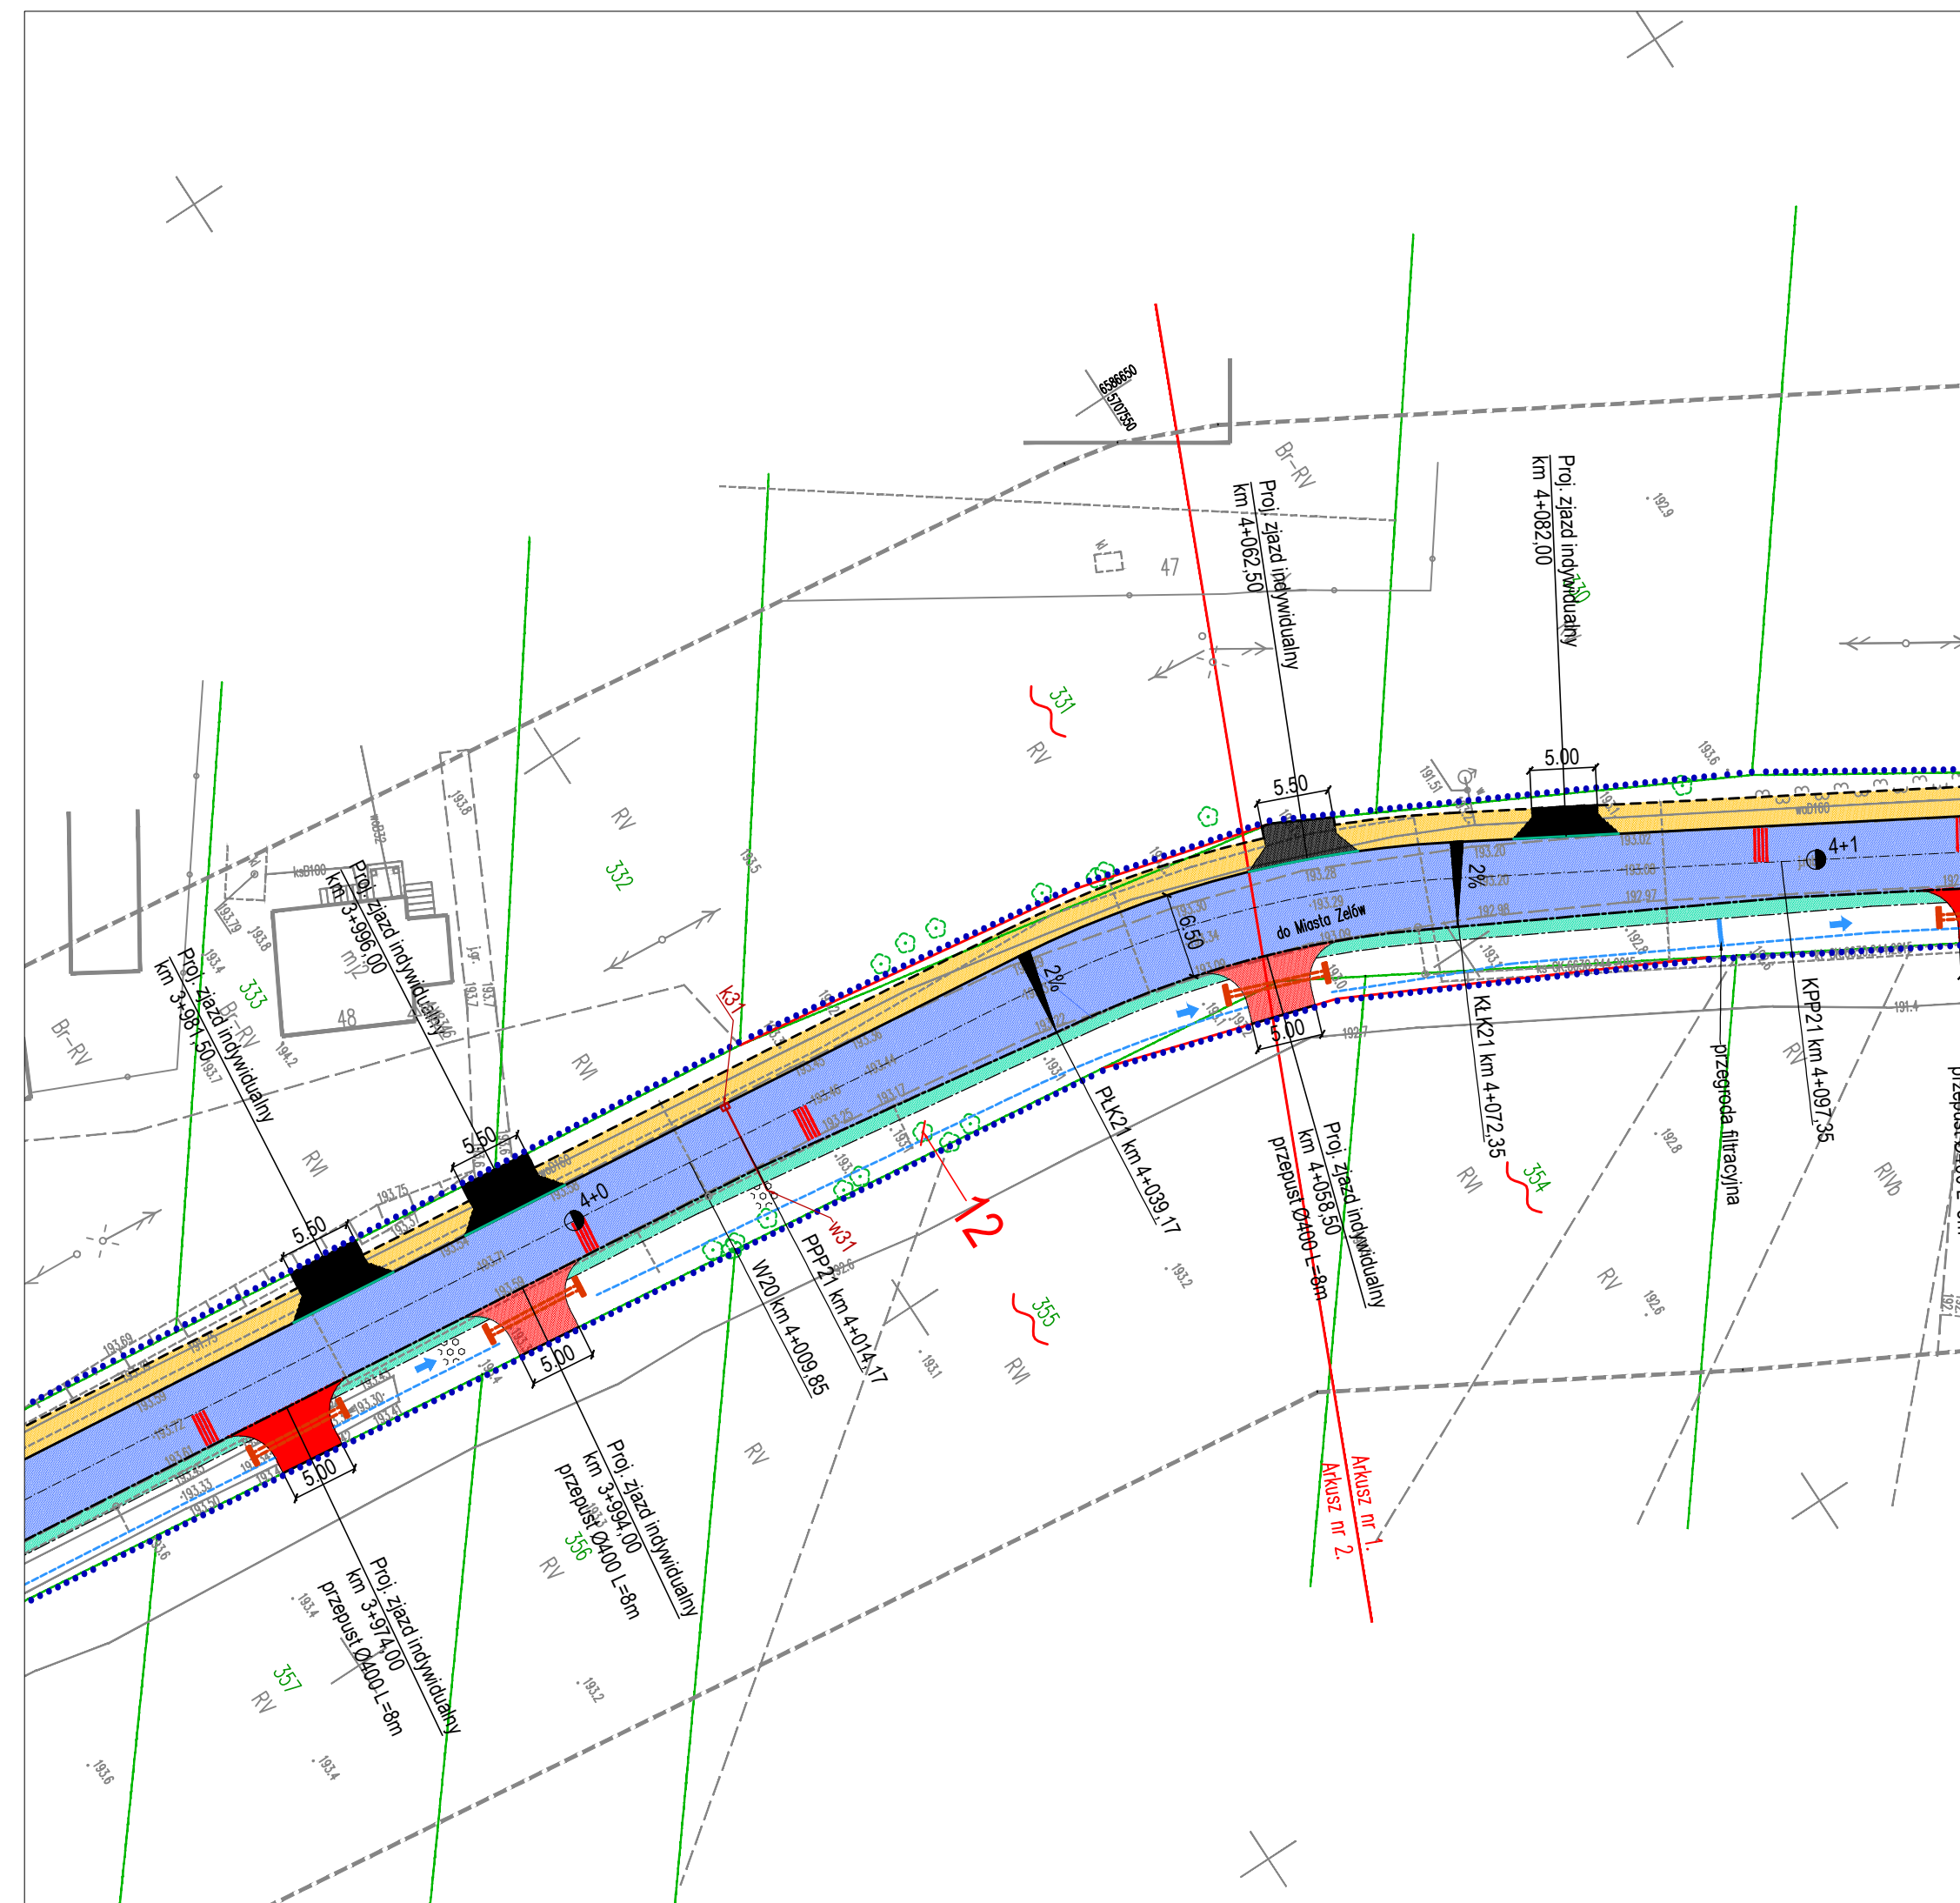

Do usuwania drzew nie stosuje się przepisów o ochronie przyrody w zakresie obowiązku uzyskiwania zezwoleń na ich usunięcie.

- Legenda:**
-  - proj. jezdźnia - nawierzchnia bitumiczna
 -  - proj. chodnik - nawierzchnia z kostki brukowej szarej
 -  - proj. chodnik o wzmocnionej konstrukcji- nawierzchnia z kostki brukowej grafitowej
 -  - proj. zjazdy - nawierzchnia z kostki brukowej grafitowej
 -  - proj. zjazdy - nawierzchnia bitumiczna
 -  - proj. pobocze drogi - nawierzchnia z tłucznia kamiennego
 -  - proj. umocnienie skarp/dna rowu płytami ażurowymi
 -  - proj. ściek betonowy 44x68x59x74
 -  - proj. krawężół jezdni
 -  - proj. krawężół pobocza
 -  - proj. krawężnik bet. wysoki (+12cm)
 -  - proj. krawężnik bet. niski (+2cm przejście dla pieszych, +4 cm zjazdy)
 -  - proj. krawężnik zanizony (+6cm)
 -  - proj. obrzeże bet.
 -  - proj. rów przydrożny
 -  - proj. przepusty
 -  - proj. wpust deszczowy z przykanalikiem
 -  - proj. przebudowa sieci wodociągowej
 -  - proj. oznakowanie poziome i urządzenia BRD (wg odrębnego opracowania)
 -  - elementy przeznaczone do likwidacji
 -  - drzewa przeznaczone do wycinki
 -  - istn. granice nieruchomości
 -  - proj. linie podziału nieruchomości
- XXXX - numery ewidencyjne działek, na których zlokalizowana jest inwestycja

Inwestor: Powiat Bekiatowski reg. nr Dyrektora Powiatowego Zarządu Dróg w Bekiatowie, ul Lipowa 67A 97-400 Bekiatów				Rys. nr 1
Nazwa obiektu budowlanego: Rozbudowa drogi powiatowej nr 1927E wraz z budową chodnika na odc. od msc. Żelów do msc. Bocianicha - Etap II				
Adres obiektu budowlanego: Żelów, Bocianicha gm. Żelów, powiat bekiatowski				
INWENTARYZACJA DRZEWO DO USUNIĘCIA				Skala 1:500
branża:	projektował:	nr uprawnień:	podpis:	Data opracowania: 10.2020r.
drogowa	mgr inż. Kazimierz Mantos	GP.IV.7342/40/94		