


„Rozbudowa drogi powiatowej nr 1931E (ul. Piotrkowska) odc. od ul. Zdzieszulickiej do obwodnicy wschodniej”

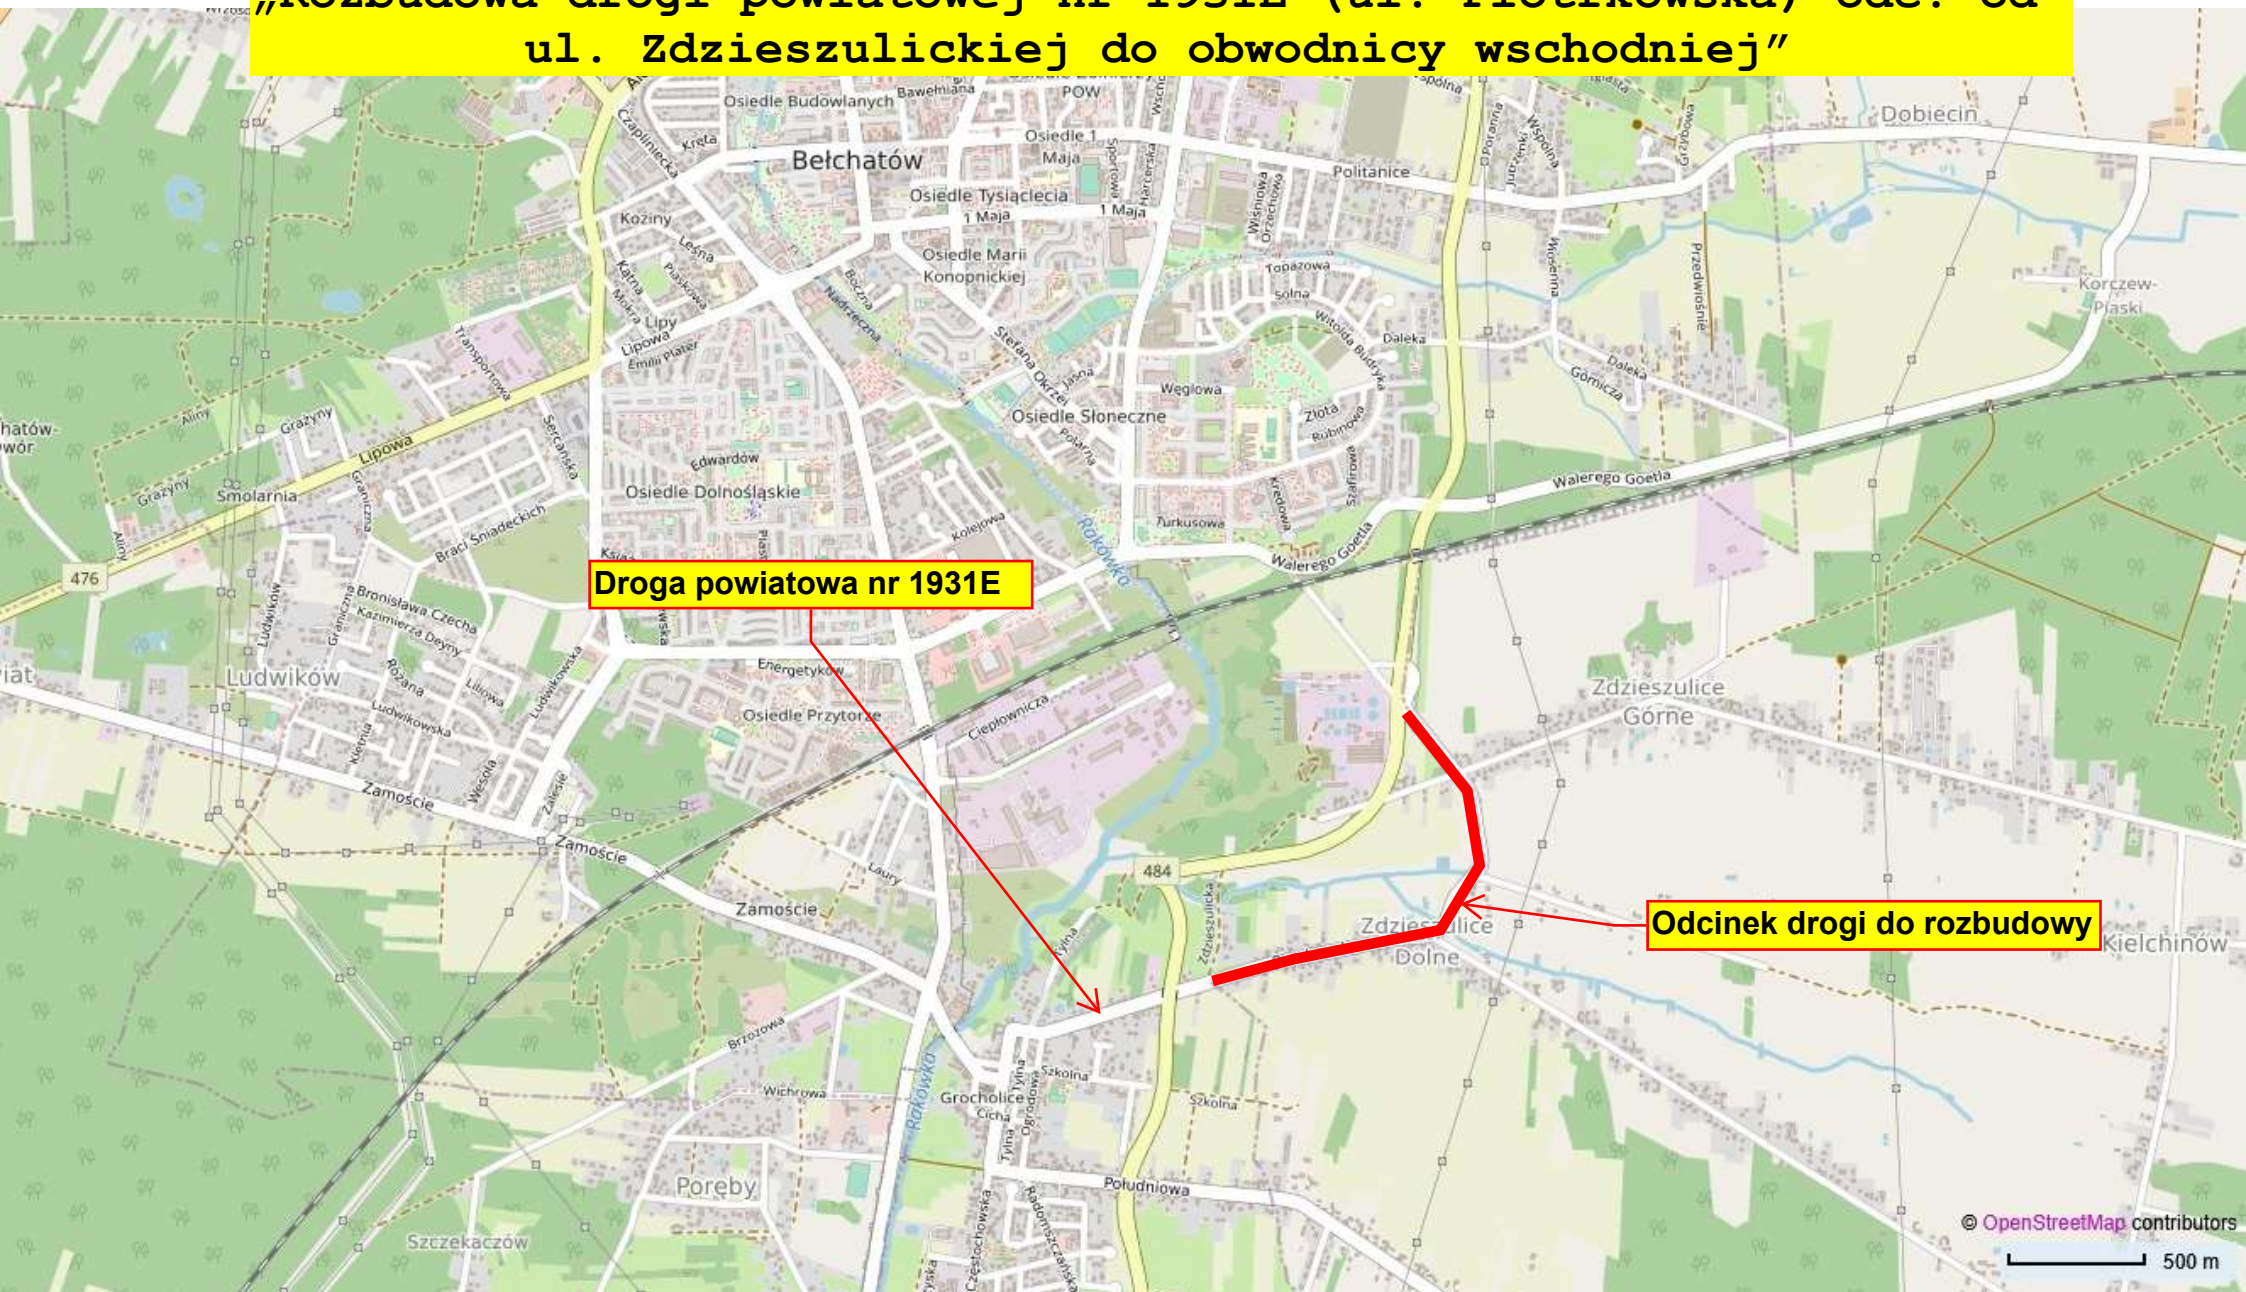

Droga powiatowa nr 1931E

Odcinek drogi do rozbudowy