
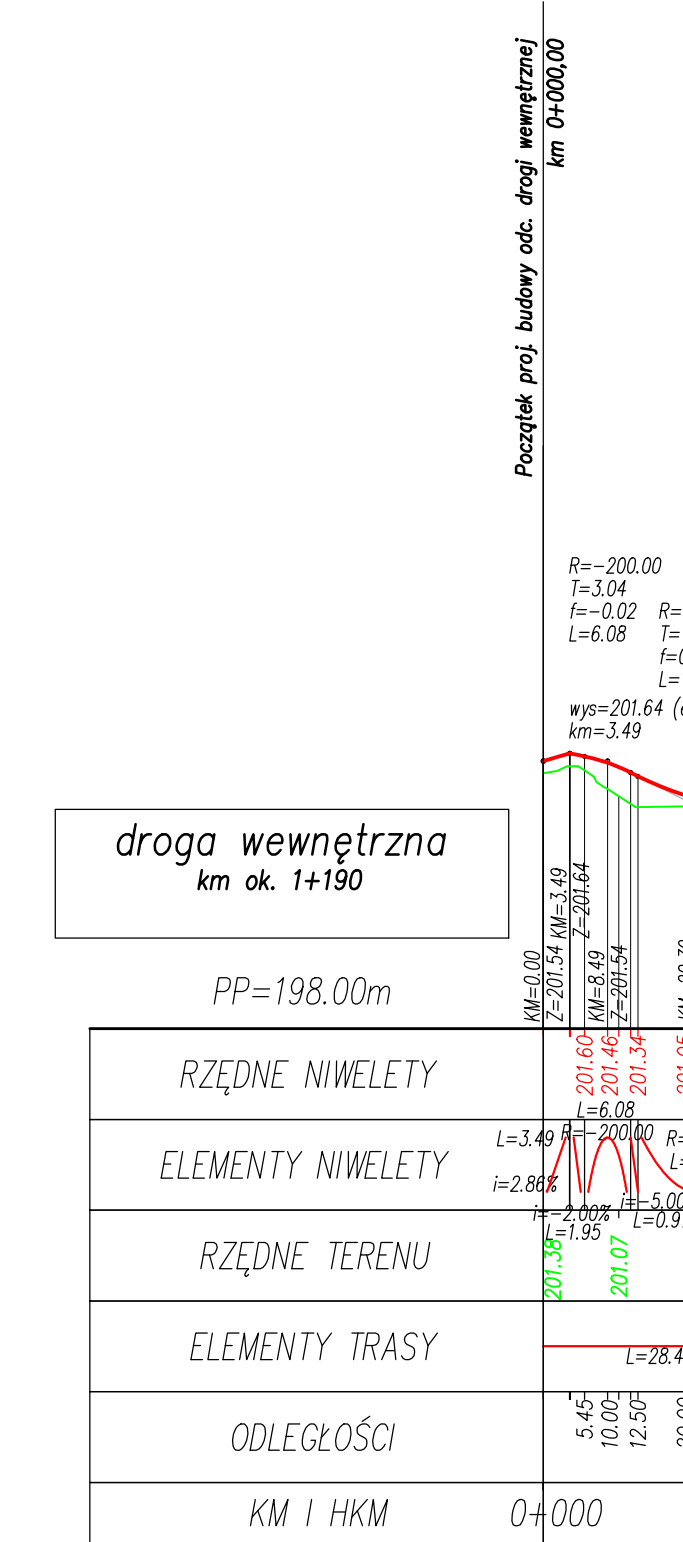
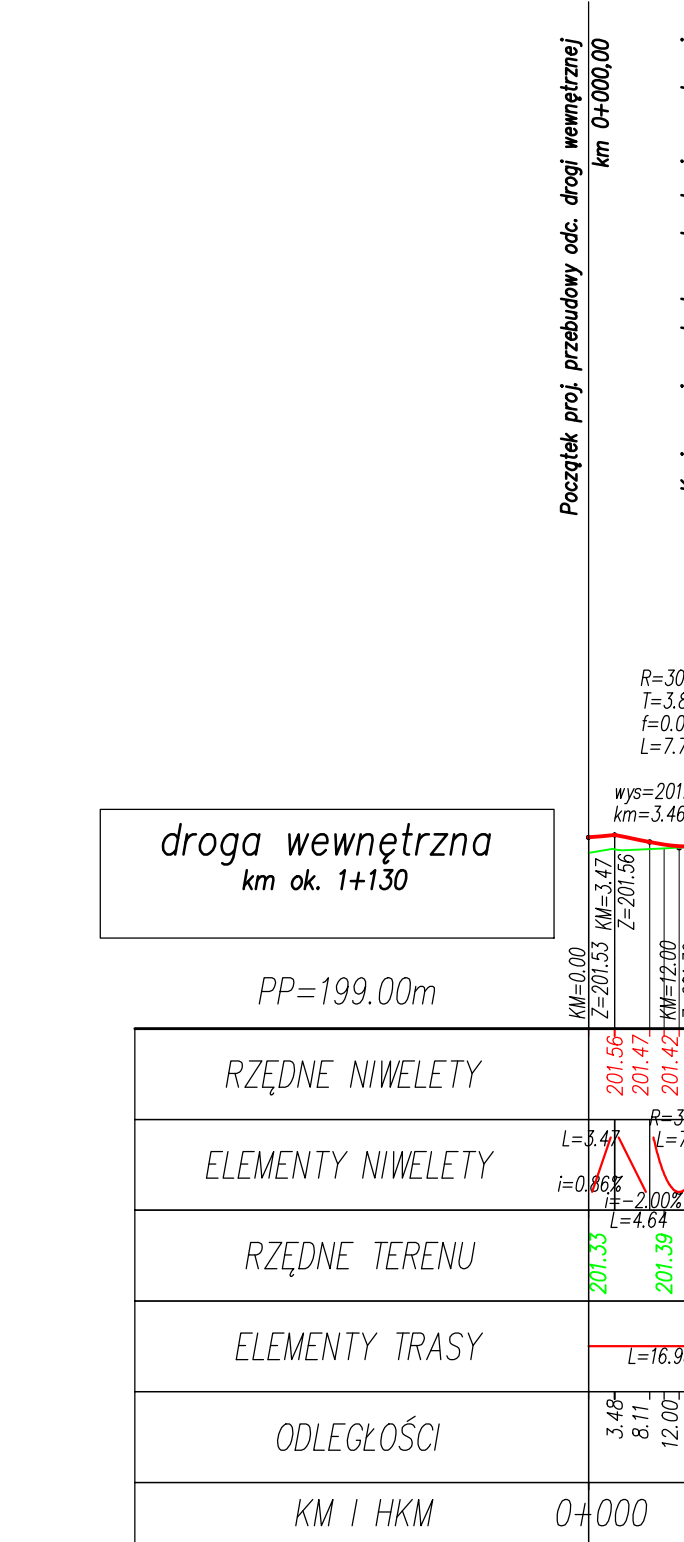
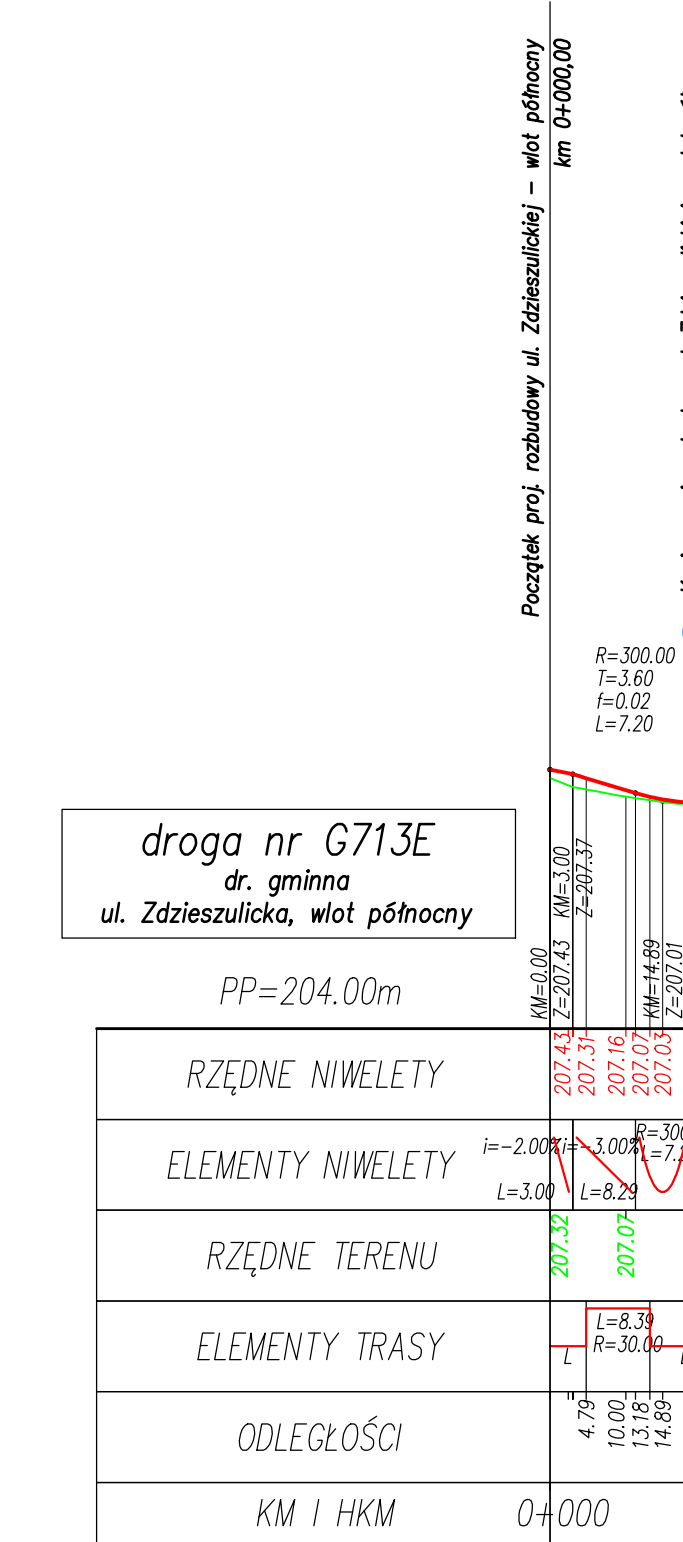
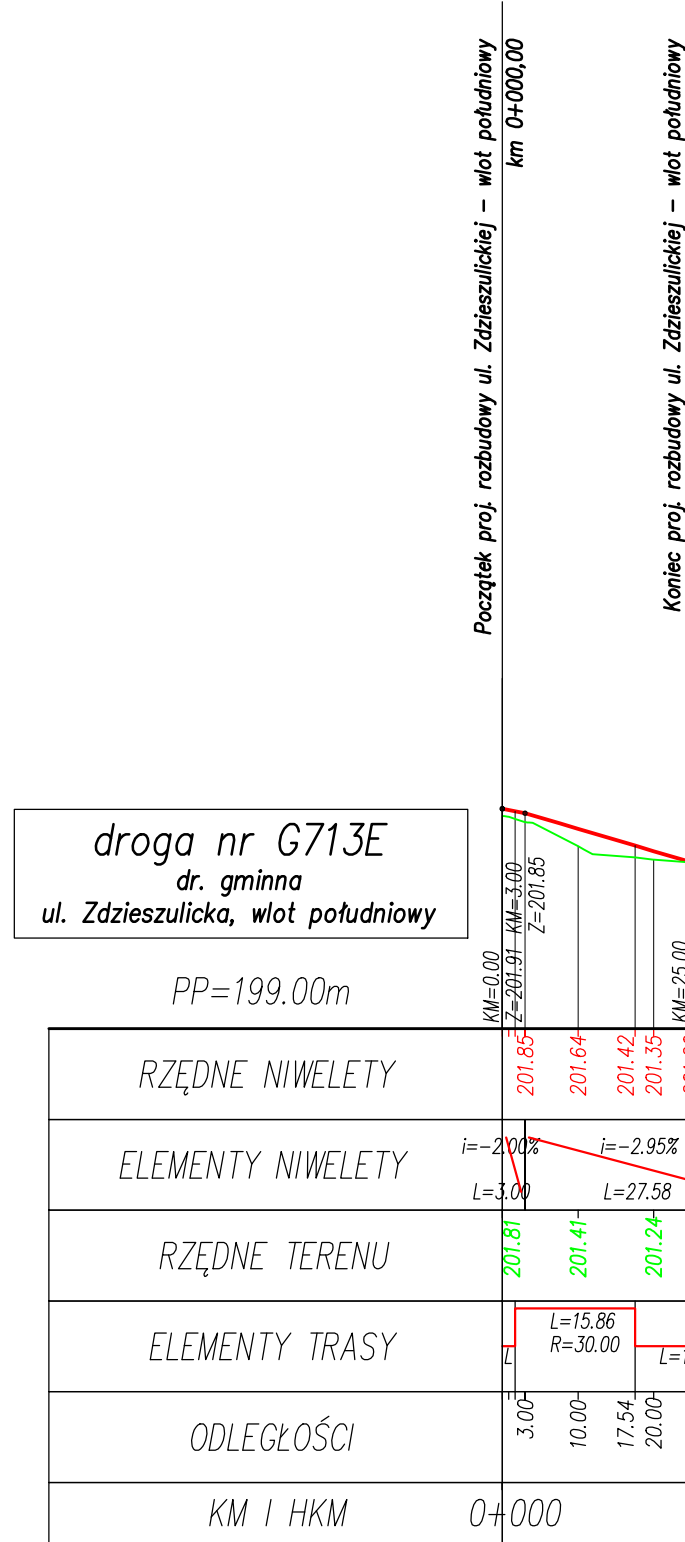
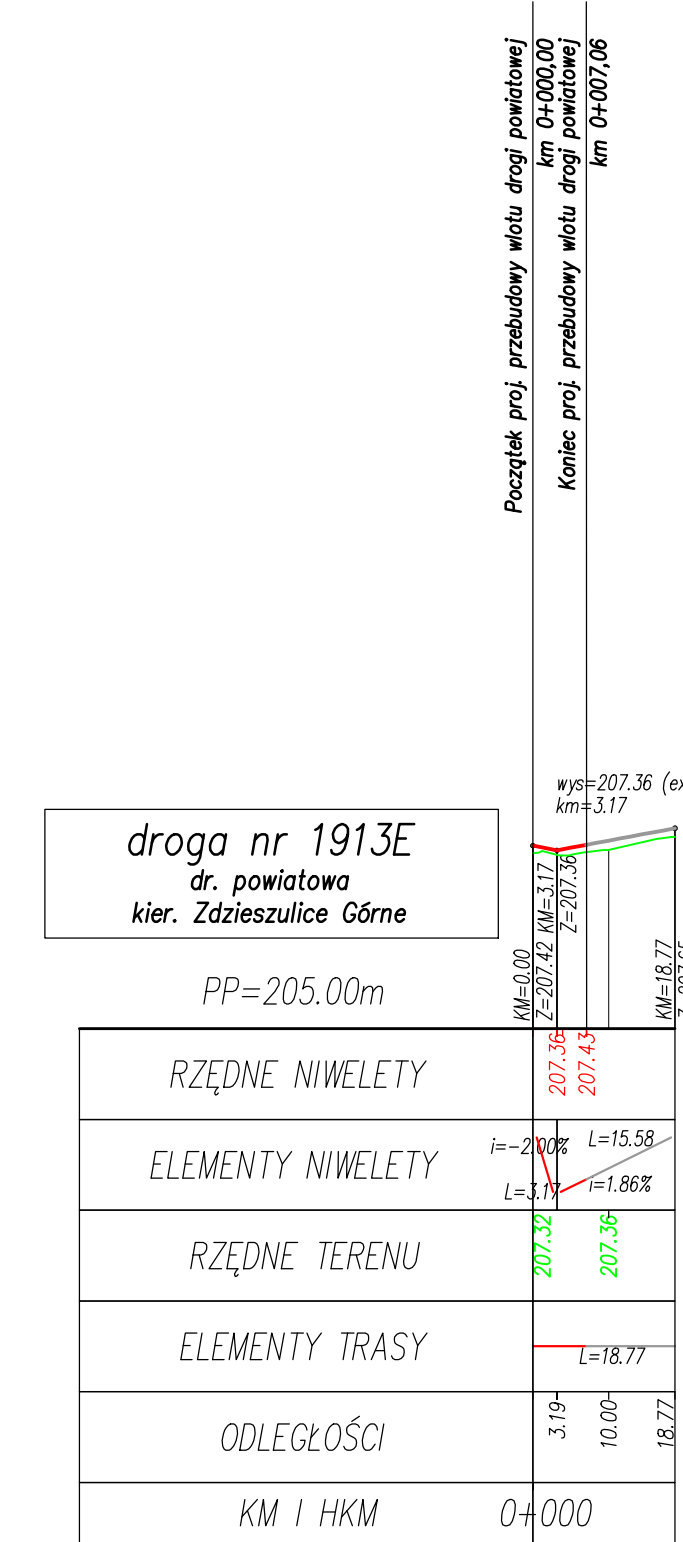
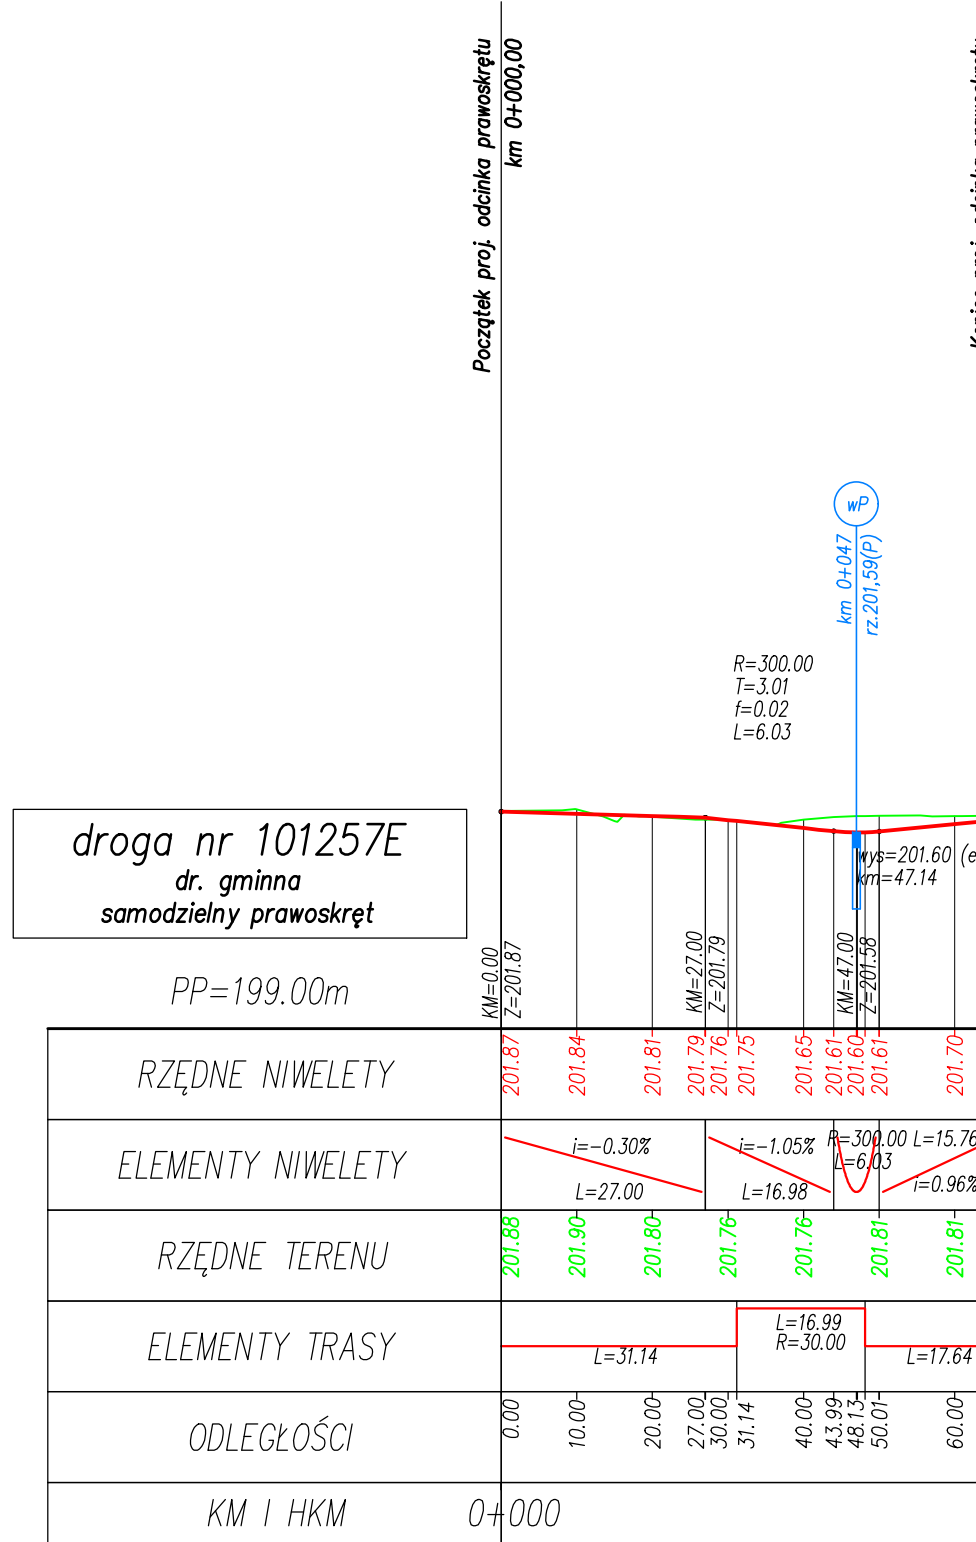


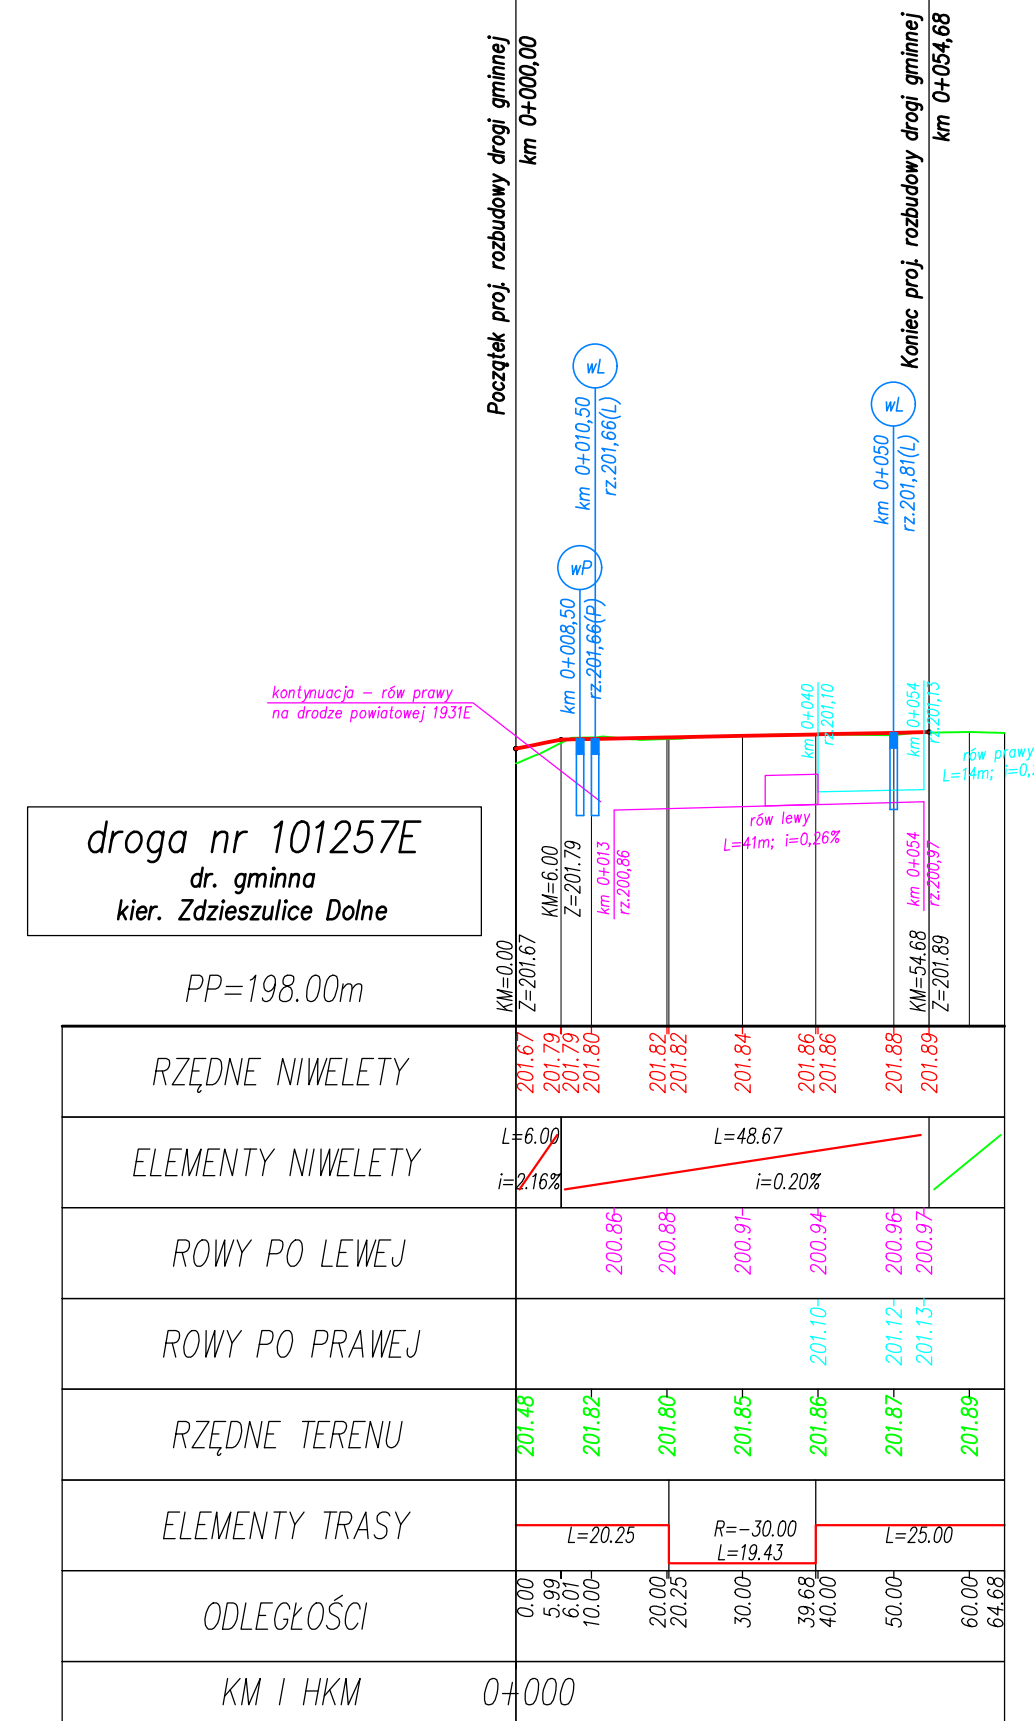

JEDNOSTKA PROJEKTOWA:

Konsorcjum projektowe:

MTM Infrastruktura Sp. z o.o. (Lider)
pl. 20 Października 14
62-050 Mosina

Przedsiębiorstwo Projektowo-Usługowe DROMAX sp. z o.o.
ul. K. Libelta 1A lok. 2
61-332 Poznań

INWESTOR:

Powiat Belchatowski
ul. Pabianicka 17/19
97-400 Belchatów
reprezentowany przez:
Powiatowy Zarząd Dróg
ul. Lipowa 67A
97-400 Belchatów

STADIUM DOKUMENTACJI:

PROJEKT BUDOWLANY

NAZWA INWESTYCJI:

ROZBUDOWA DROGI POWIATOWEJ NR 1931E (ul. Piotrkowska) ODC. OD UL. ZDZIESZULICKIEJ DO OBWODNICZY WSCHODNIEJ

BRANŻA:

DROGOWA

TYTUŁ RYSUNKU:

PRZEKROJE PODŁUŻNE

GL. PROJEKTANT:
mgr inż. Marcin Konowski
WKP/0113/POCO/18
upr. bud. do projektowania bez ograniczeń w specjalności inżynierskiej drogowej

PODPIS:

PROJEKTOWAŁ:
mgr inż. Tomasz Janiak
WKP/0090/POCO/07
upr. bud. do projektowania bez ograniczeń w specjalności drogowej

PODPIS:

SPRAWDZIŁ:
mgr inż. Tomasz Brudło
WKP/0113/POCO/18
upr. bud. do projektowania i kierowania rob. bud. bez ograniczeń w specjalności inżynierskiej drogowej

PODPIS:

NR REWIZJI:
1

DATA REWIZJI:
19.05.2021

SKALA:
1:100/1000

NR RYSUNKU:
02-2

NAZWA PLIKU:
061_PB_DR_pd.dwg (061_PB_DR_pd-02-2.pdf)