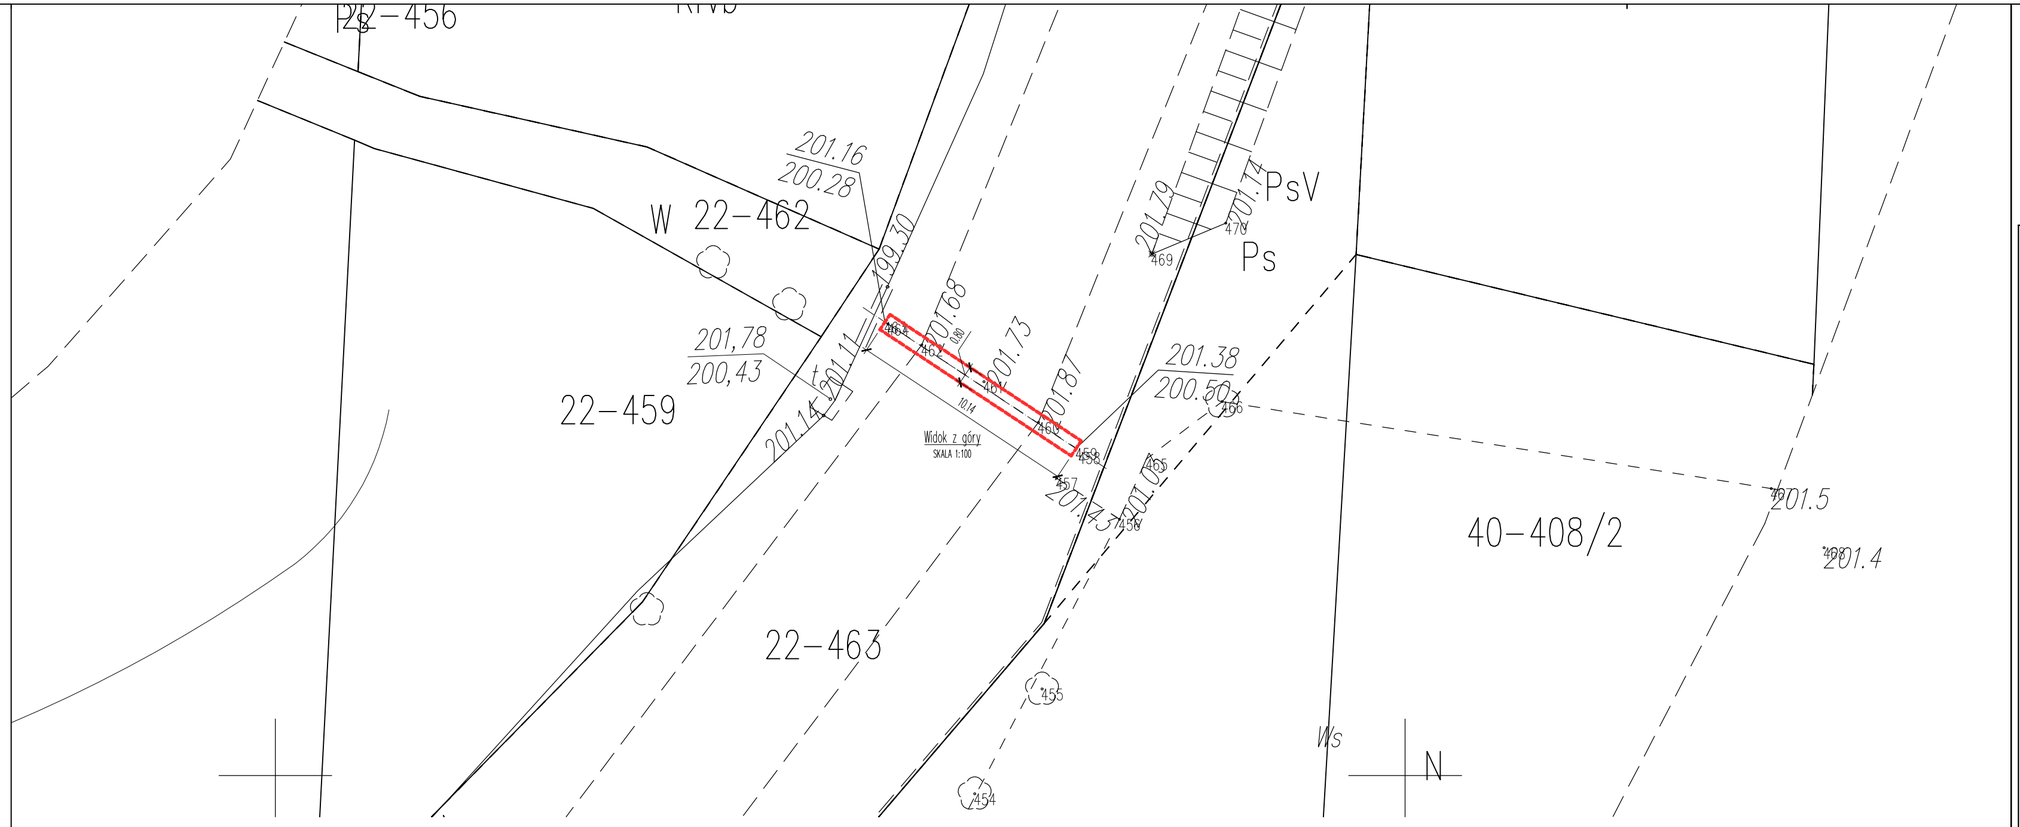

Przekrój poprzeczny

SKALA 1:50

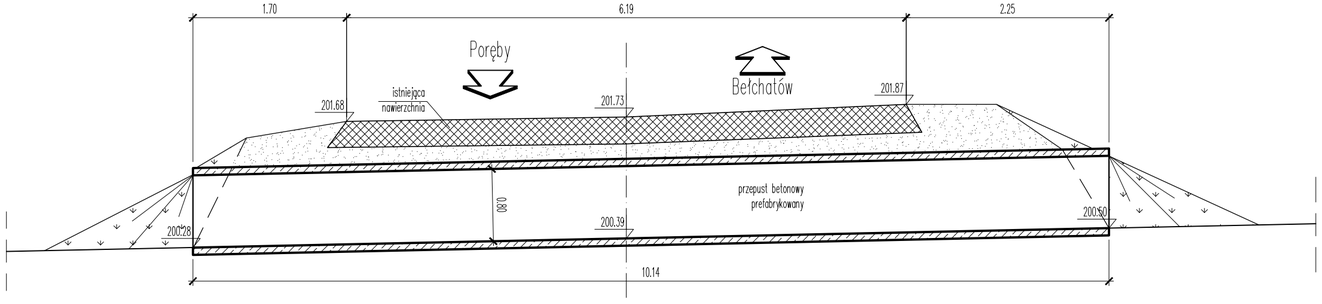

Przekrój podłużny

SKALA 1:50

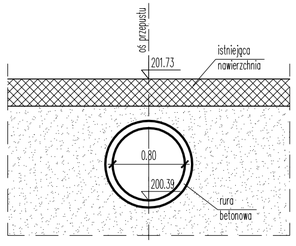

JEDNOSTKA PROJEKTOWA:

Konsorcjum projektowe:

MTM Infrastruktura Sp. z o.o. (Lider)
pl. 20 Października 14
62-050 Mosina

Przedsiębiorstwo Projektowo-Usługowe DROMAX sp. z o.o.
ul. K. Libelta 1A lok. 2
61-332 Poznań

INWESTOR:

Powiat Bełchatowski
ul. Pabianicka 17/19
97-400 Bełchatów
reprezentowany przez:
Powiatowy Zarząd Dróg
ul. Lipowa 67A
97-400 Bełchatów

STADIUM DOKUMENTACJI:

PROJEKT BUDOWLANY

NAZWA INWESTYCJI:

ROZBUDOWA DROGI POWIATOWEJ NR 1931E (ul. Piotrkowska) ODC. OD UL. ZDZIESZULICKIEJ DO OBWODNICY WSCHODNIEJ

BRANŻA:

MOSTOWA

TYTUŁ RYSUNKU:

PRZEPUST W KM 0+914 INWENTARYZACJA

PROJEKTOWAŁ: mgr inż. Marcin Graczyk, WKP/0117/POOM/15, upr. bud. do projektowania bez ograniczeń w specjalności inżynieryjnej mostowej	PODPIS:
PROJEKTOWAŁ:	PODPIS:
SPRAWDZIŁ: mgr inż. Zbigniew Bucior - Lorenc, WKP/0259/POOM/07, upr. bud. do projektowania bez ograniczeń w specjalności mostowej	PODPIS:

NR REWIZJI:	DATA REWIZJI:	SKALA:	NR RYSUNKU:
1	19.05.2021	1:50; 1:200	02

NAZWA PLIKU:

061_PB_M_in.dwg (061_PB_M_in-02.pdf)