




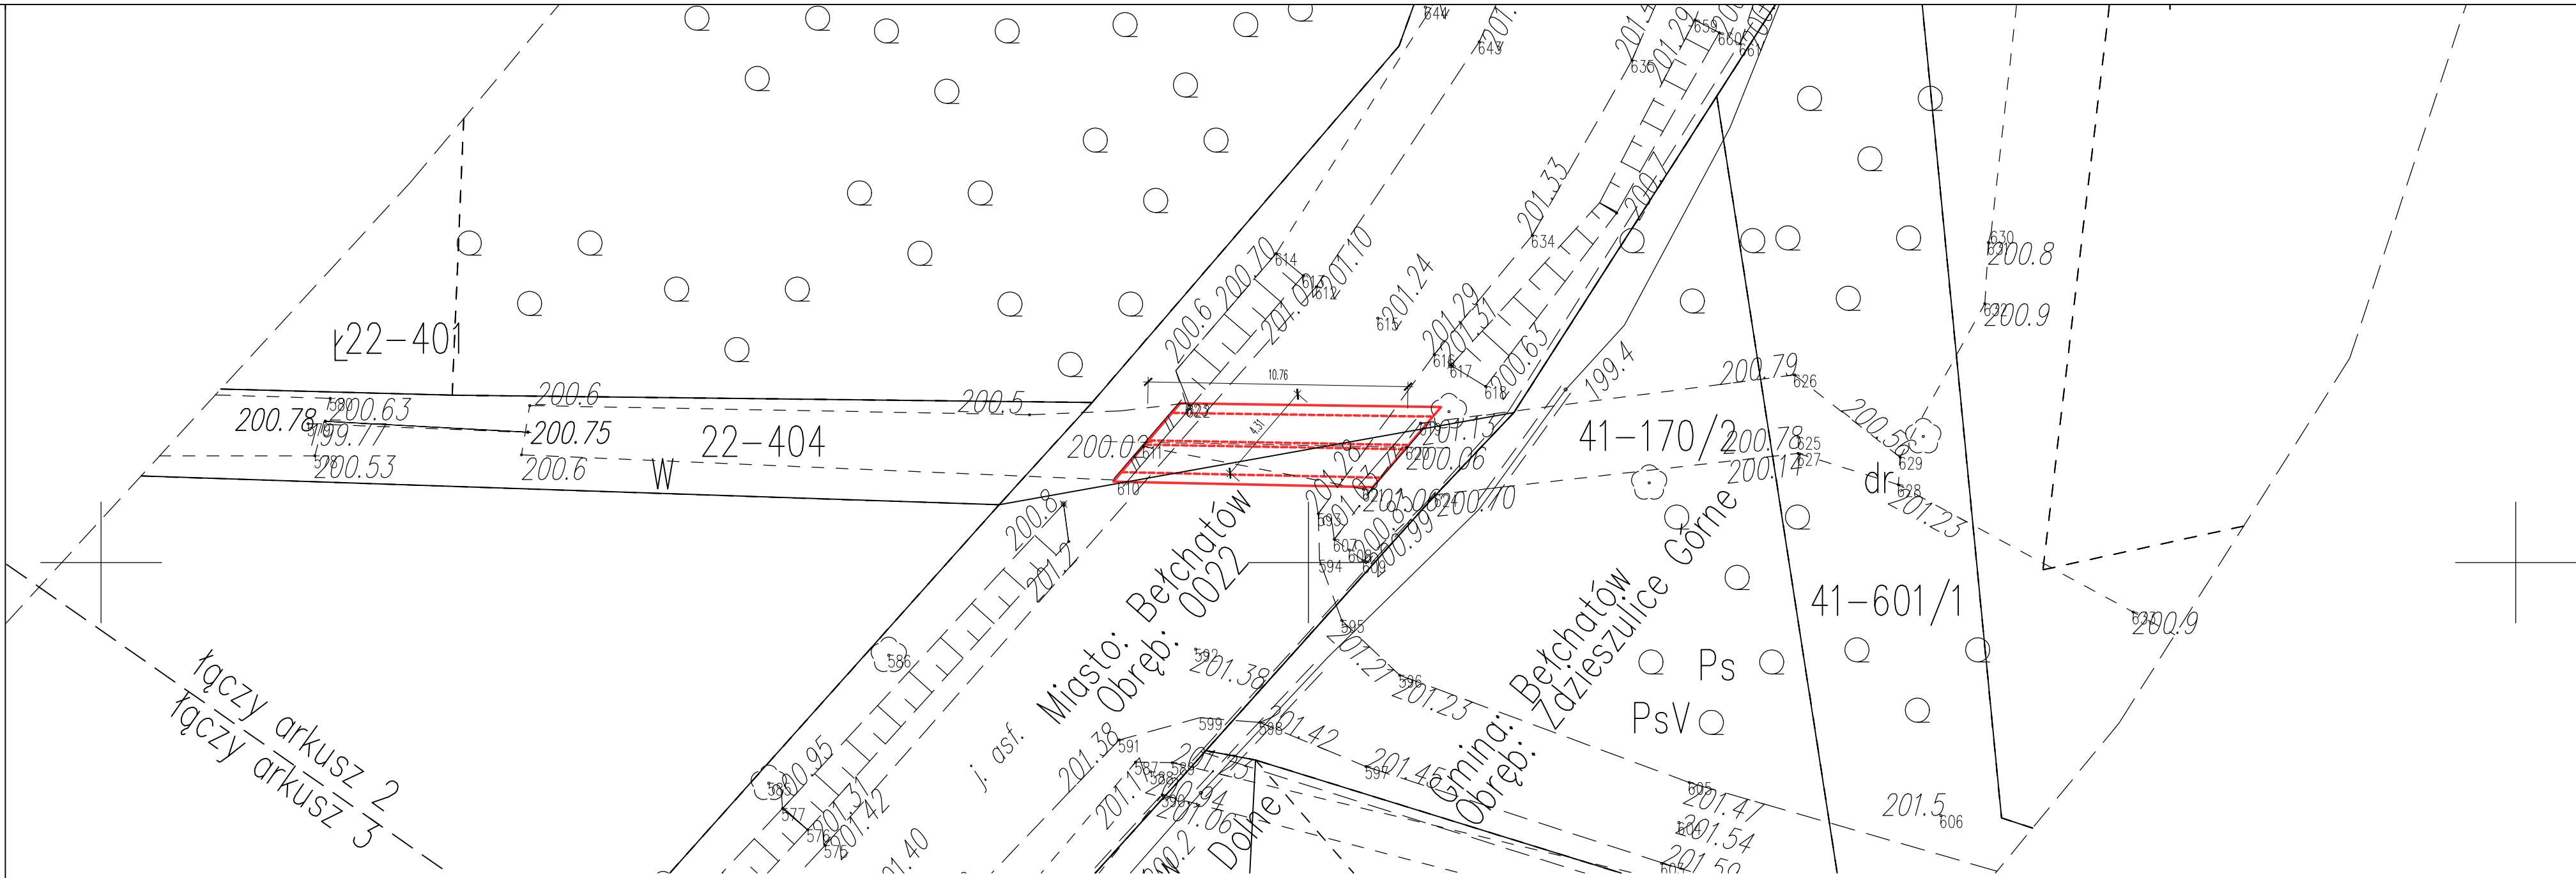

Przekrój poprzeczny
SKALA 1:50

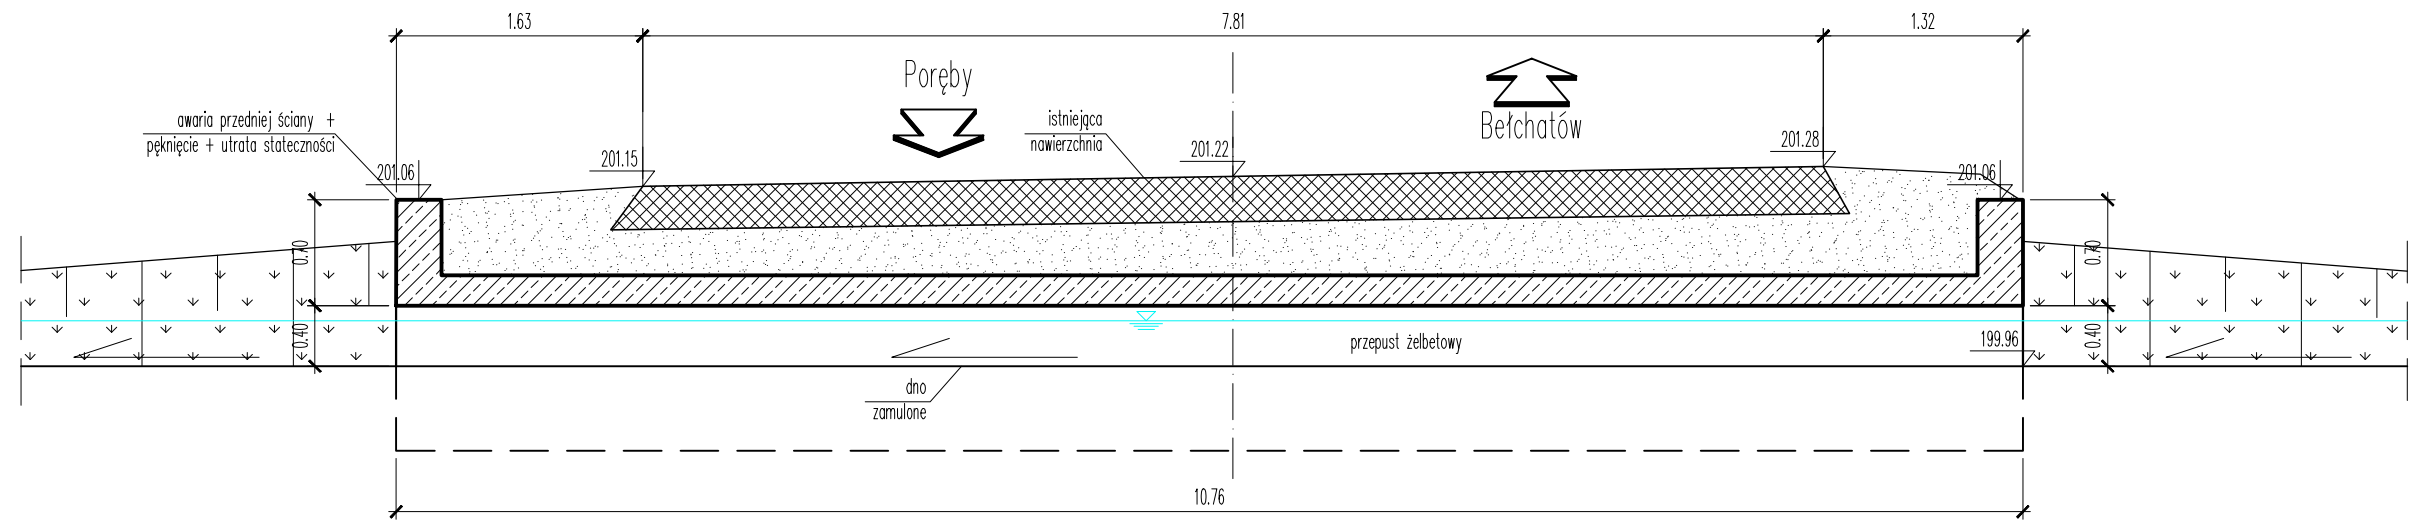

Przekrój podłużny w osi drogi
SKALA 1:50

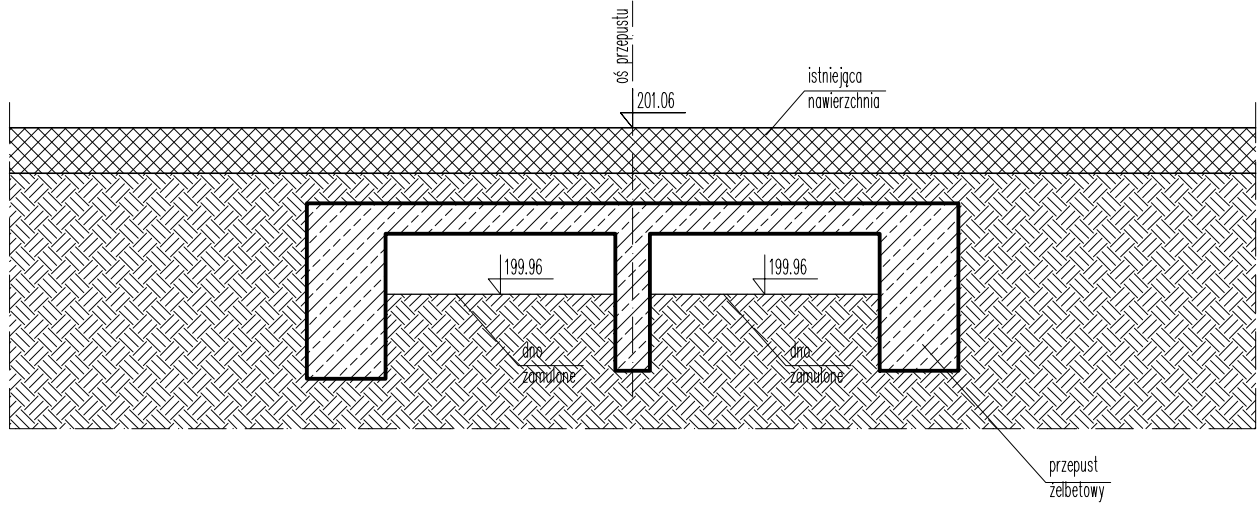

JEDNOSTKA PROJEKTOWA:


Konsorcjum projektowe:



MTM Infrastruktura Sp. z o.o.
(Lider)
pl. 20 Października 14
62-050 Mosina

Przedsiębiorstwo
Projektowo-Usługowe
DROMAX sp. z o.o.
ul. K. Libelta 1A lok. 2
61-332 Poznań

INWESTOR:

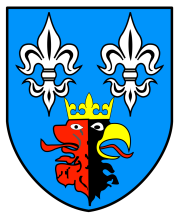

Powiat Bełchatowski
ul. Pabianicka 17/19
97-400 Bełchatów
reprezentowany przez:
Powiatowy Zarząd Dróg
ul. Lipowa 67A
97-400 Bełchatów

STADIUM DOKUMENTACJI:

PROJEKT BUDOWLANY

NAZWA INWESTYCJI:

ROZBUDOWA DROGI POWIATOWEJ
NR 1931E (ul. Piotrkowska)
ODC. OD UL. ZDZIESZULICKIEJ DO
OBWODNICY WSCHODNIEJ

BRANŻA:

MOSTOWA

TYTUŁ RYSUNKU:

PRZEPUST W KM 1+138
INWENTARYZACJA

PROJEKTOWAŁ:

mgr inż. Marcin Graczyk
WKP/0117/POOM/15
upr. bud. do projektowania bez ograniczeń
w specjalności inżynierskiej mostowej

PODPIS:

PROJEKTOWAŁ:

PODPIS:

SPRAWDZIŁ:

mgr inż. Zbigniew Bucior - Lorenc
WKP/0259/POOM/07
upr. bud. do projektowania bez ograniczeń
w specjalności mostowej

PODPIS:

NR REWIZJI:

1

DATA REWIZJI:

19.05.2021

SKALA:

1:50; 1:200

NR RYSUNKU:

03

NAZWA PLIKU:

061_PB_M_in.dwg (061_PB_M_in-03.pdf)