
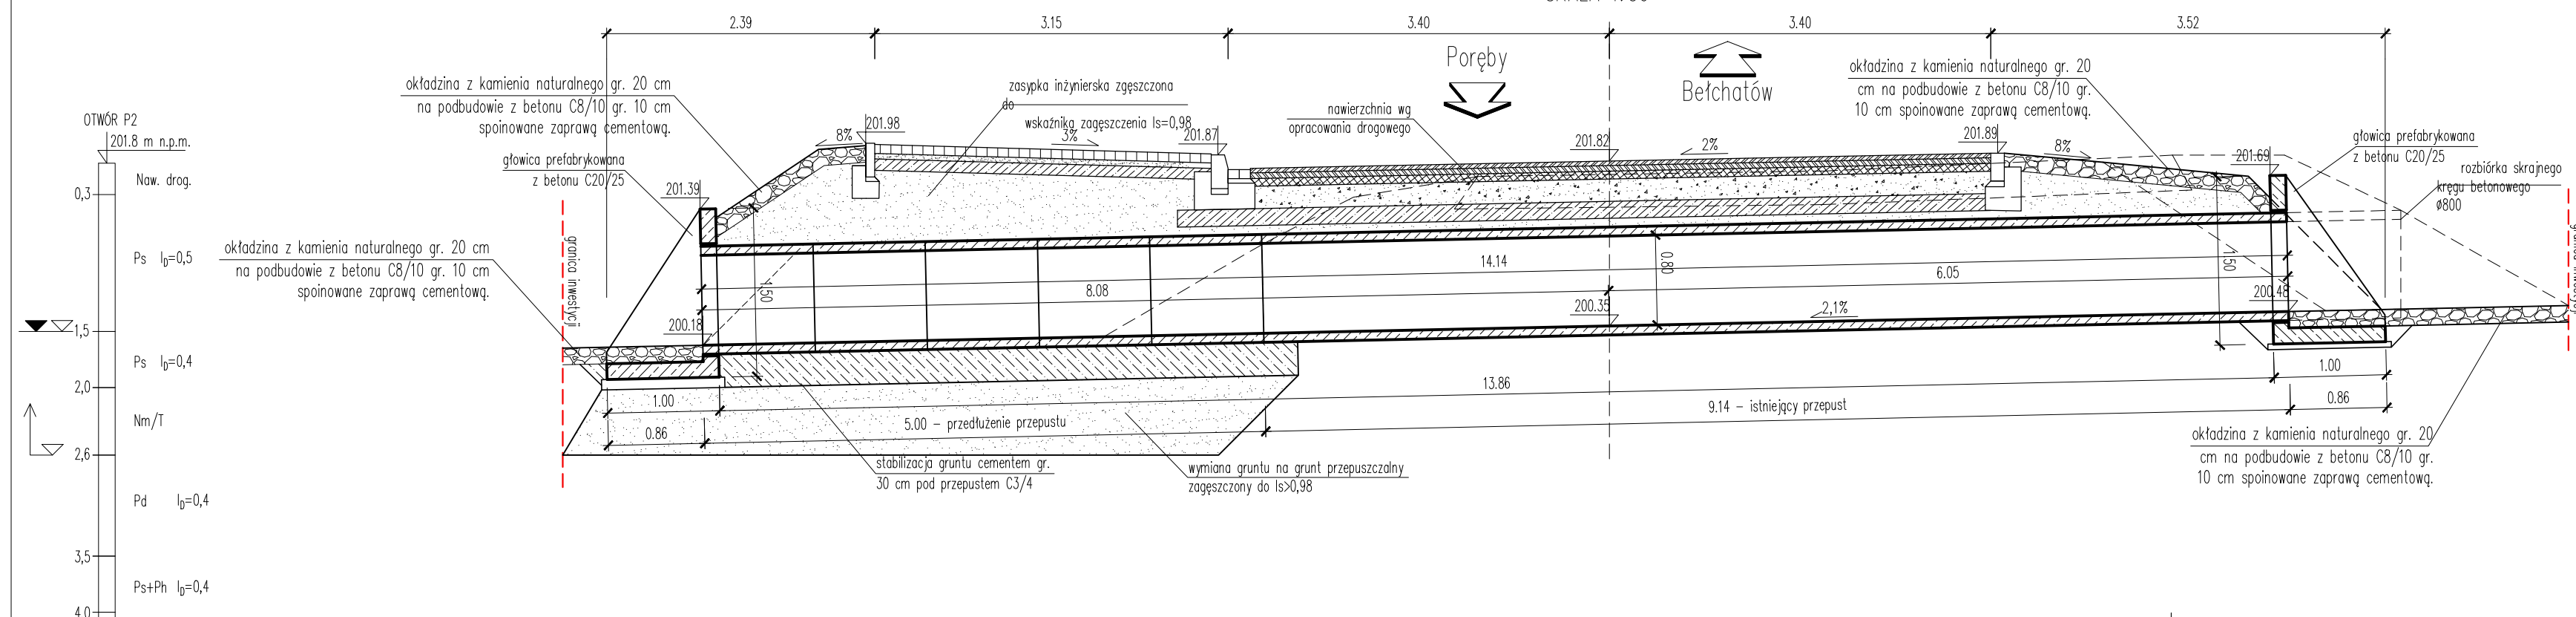


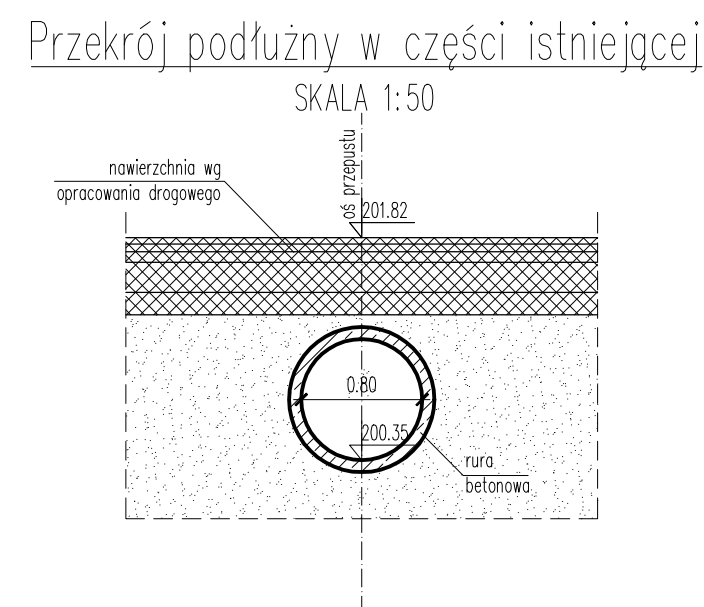

Przekrój podłużny w części projektowanej

SKALA 1:50

Przekrój podłużny w części istniejącej

SKALA 1:50

JEDNOSTKA PROJEKTOWA:


Konsorcjum projektowe:



MTM Infrastruktura Sp. z o.o.
(Lider)
pl. 20 Października 14
62-050 Mosina

**Przedsiębiorstwo
Projektowo-Usługowe
DROMAX sp. z o.o.
ul. K. Libelta 1A lok. 2
61-332 Poznań**

INVESTOR:

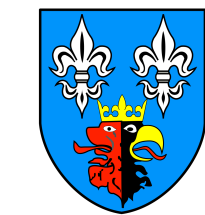

Powiat Bełchatowski
ul. Pabianicka 17/19
97-400 Bełchatów
reprezentowany przez:
Powiatowy Zarząd Dróg
ul. Lipowa 67A
97-400 Bełchatów

STADIUM DOKUMENTACJI:

PROJEKT BUDOWLANY

NAZWA INWESTYCJI:
**ROZBUDOWA DROGI POWIATOWEJ
NR 1931E (ul. Piotrkowska)
ODC. OD UL. ZDZIESZULICKIEJ DO
OBWODNICZY WSCHODNIEJ**

BRANŻA: **MOSTOWA**

TYTUŁ RYSUNKU:
PRZEPUST W KM 0+914
RYSunEK OGÓLNY

PROJEKTOWAŁ:
mgr inż. Marcin Graczyk
WKP/0117/POOM/15
upr. bud. do projektowania bez ograniczeń
w specjalności inżynierskiej mostowej

PODPIS:

PROJEKTOWAŁ:

PODPIS:

SPRAWDZIŁ:
mgr inż. Zbigniew Bucior - Lorena
WKP/0259/POOM/07
upr. bud. do projektowania bez ograniczeń
w specjalności mostowej

PODPIS:

NR REWIZJI: 1	DATA REWIZJI: 19.05.2021	SKALA: 1:50; 1:100	NR RYSUNKU: 05
NAZWA PLIKU: 061 PB M ro 0+914.dwa (061 PB M ro-05.pdf)			