




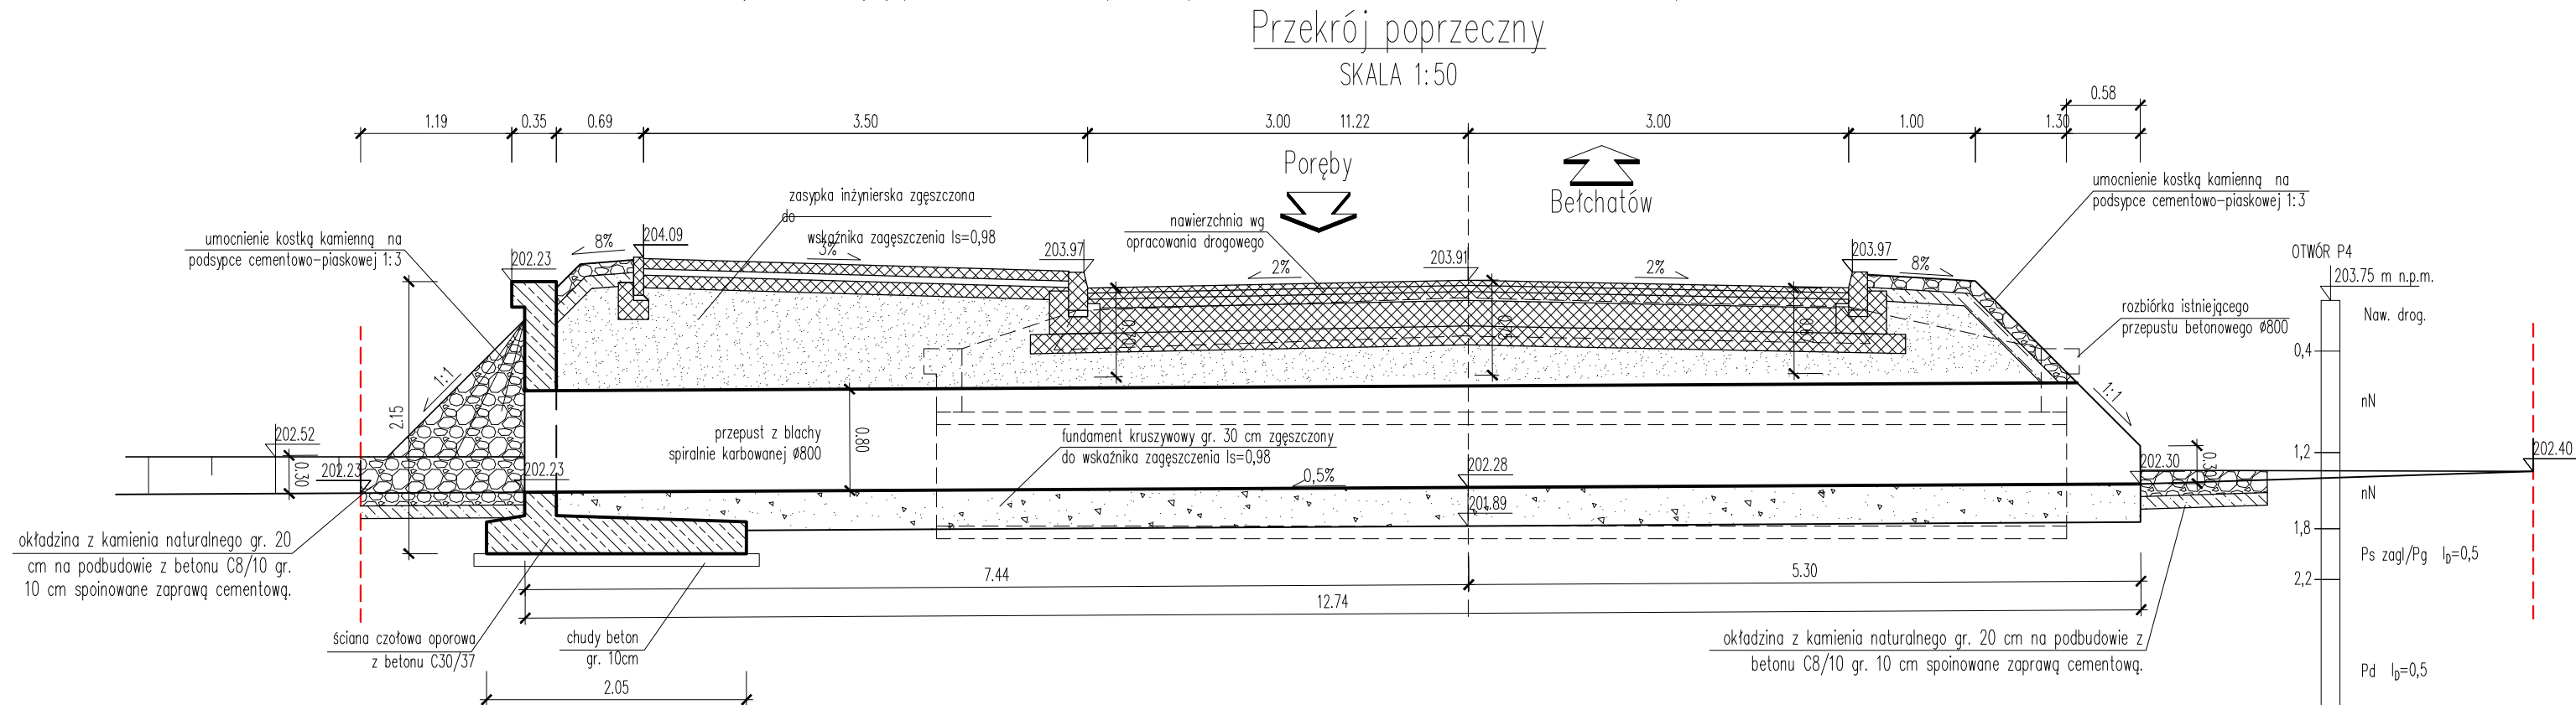

JEDNOSTKA PROJEKTOWA:
Konsorcjum projektowe:

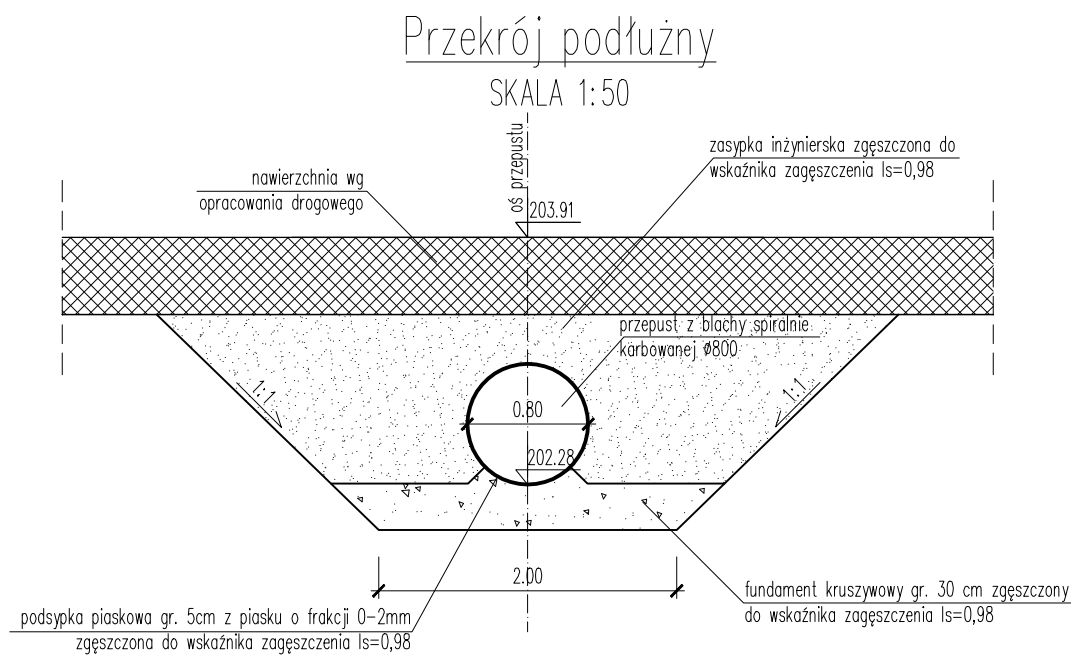


MTM Infrastruktura Sp. z o.o. (Lider)
pl. 20 Października 14
62-050 Mosina

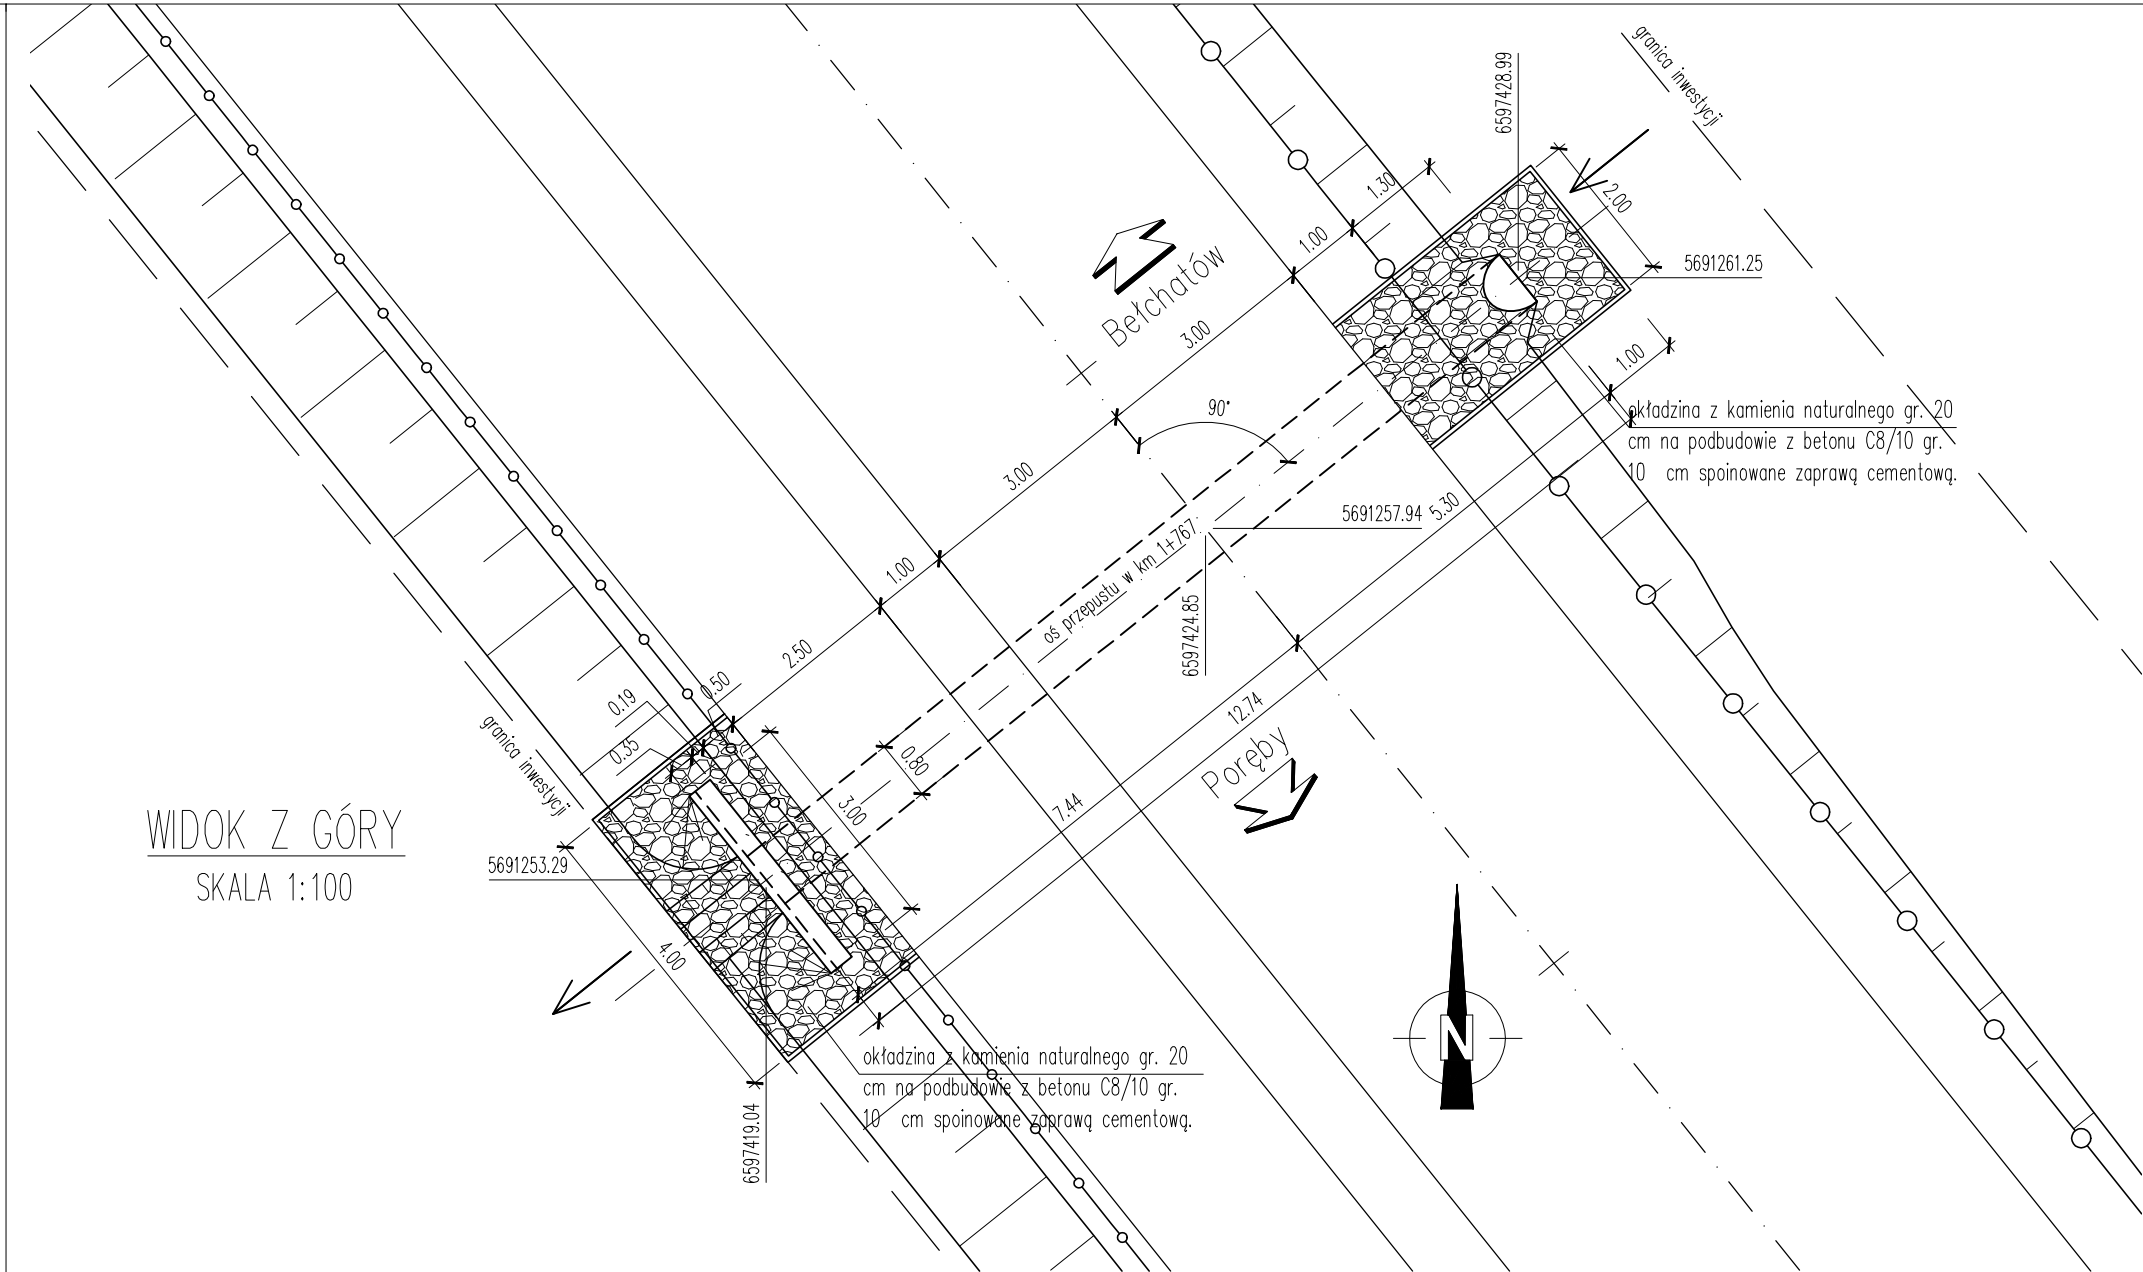

Przedsiębiorstwo Projektowo-Usługowe DROMAX sp. z o.o.
ul. K. Libelta 1A lok. 2
61-332 Poznań

INWESTOR:

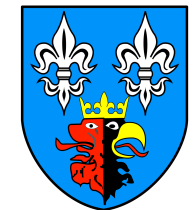

Powiat Bełchatowski
ul. Pabianicka 17/19
97-400 Bełchatów
reprezentowany przez:
Powiatowy Zarząd Dróg
ul. Lipowa 67A
97-400 Bełchatów

STADIUM DOKUMENTACJI:
PROJEKT BUDOWLANY

NAZWA INWESTYCJI:
ROZBUDOWA DROGI POWIATOWEJ NR 1931E (ul. Piotrkowska) ODC. OD UL. ZDZIESZULICKIEJ DO OBWODNICY WSCHODNIEJ

BRANŻA:
MOSTOWA

TYTUŁ RYSUNKU:
PRZEPUST W KM 1+767 RYSUNEK OGÓLNY

PROJEKTOWAŁ:
mgr inż. Marcin Graczyk
WKP/0117/POOM/15
upr. bud. do projektowania bez ograniczeń w specjalności inżynierskiej mostowej

PODPIS:

PROJEKTOWAŁ:
mgr inż. Marcin Graczyk
WKP/0117/POOM/15
upr. bud. do projektowania bez ograniczeń w specjalności inżynierskiej mostowej

PODPIS:

SPRAWDZIŁ:
mgr inż. Zbigniew Bucior - Lorenc
WKP/0259/POOM/07
upr. bud. do projektowania bez ograniczeń w specjalności inżynierskiej mostowej

PODPIS:

NR REWIZJI: 1	DATA REWIZJI: 19.05.2021	SKALA: 1:50; 1:100	NR RYSUNKU: 07
NAZWA PLIKU: 061_PB_M_ro_1+767.dwg (061_PB_M_ro-07.pdf)			