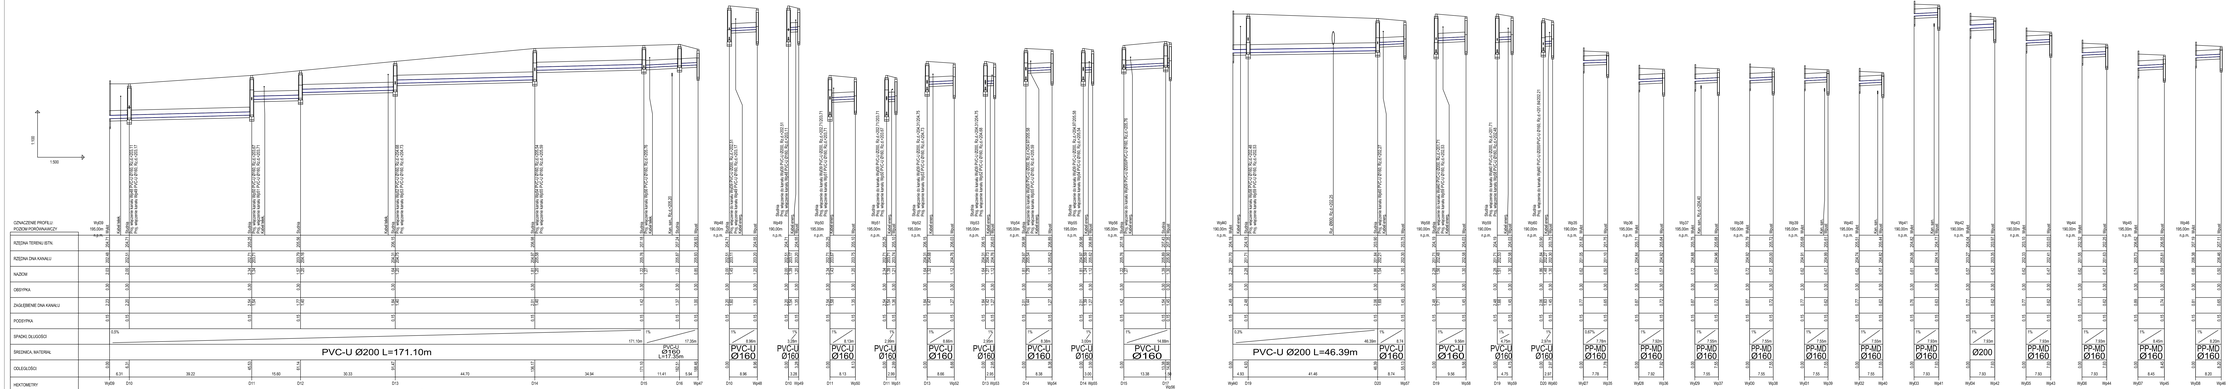

ZLECENIODAWCA PROJEKTU:	*Konsorcjum projektowe:*
	MTM infrastruktura Sp. z o.o. (Lider) *pl. 22 Października 14* *62-050 Mosina*
	Przedsiębiorstwo Projektowo-Usługowe DROMAX sp. z o.o. *ul. K. Libelta 24 lok. 2* *61-312 Poznań*
INWESTOR:	*Powiat Bełchatowski* *ul. Pabianicka 17/19* *97-400 Bełchatów* *reprezentowany przez:* *Powiatowy Zarząd Dróg* *ul. Lipowa 87A* *97-400 Bełchatów*
DYSCYPLINA DOKUMENTACJI:	*PROJEKT BUDOWLANY*
NAZWA INWESTYCJI:	*ROZBUDOWA DROGI POWIATOWEJ NR 1931E (ul. Piotrkowska) ODC. OD UL. ZDZIESŁUCKIEJ DO OBWODNICY WSCHODNIEJ*
BRANŻA:	*SANITARNA*
TYTUŁ RYSUNKU:	*PROFIL PODŁUŻNY KANALIZACJI DESZCZOWEJ*
PROJEKTANT: *mgr inż. Piotr Barański* upr. bez ograniczeń do projektowania w specjalności sieci wodno-kanalizacyjnych	PODPIS:
SPRAWDZIŁ: *dyp. inż. Jakub Olszewski* upr. bez ograniczeń do projektowania w specjalności sieci wodno-kanalizacyjnych oraz specjalnościach sanitarnych	PODPIS:
NR RYSUNKU: *2*	DATA RYSUNKU: *19.05.2021* SKALA: *1:100/500* NR STRONY: *02-3*
NAZWA PLIKU: *DR1_P8_KD_pd.dwg (DR1_P8_KD_pd-02-3.pdf)*	