


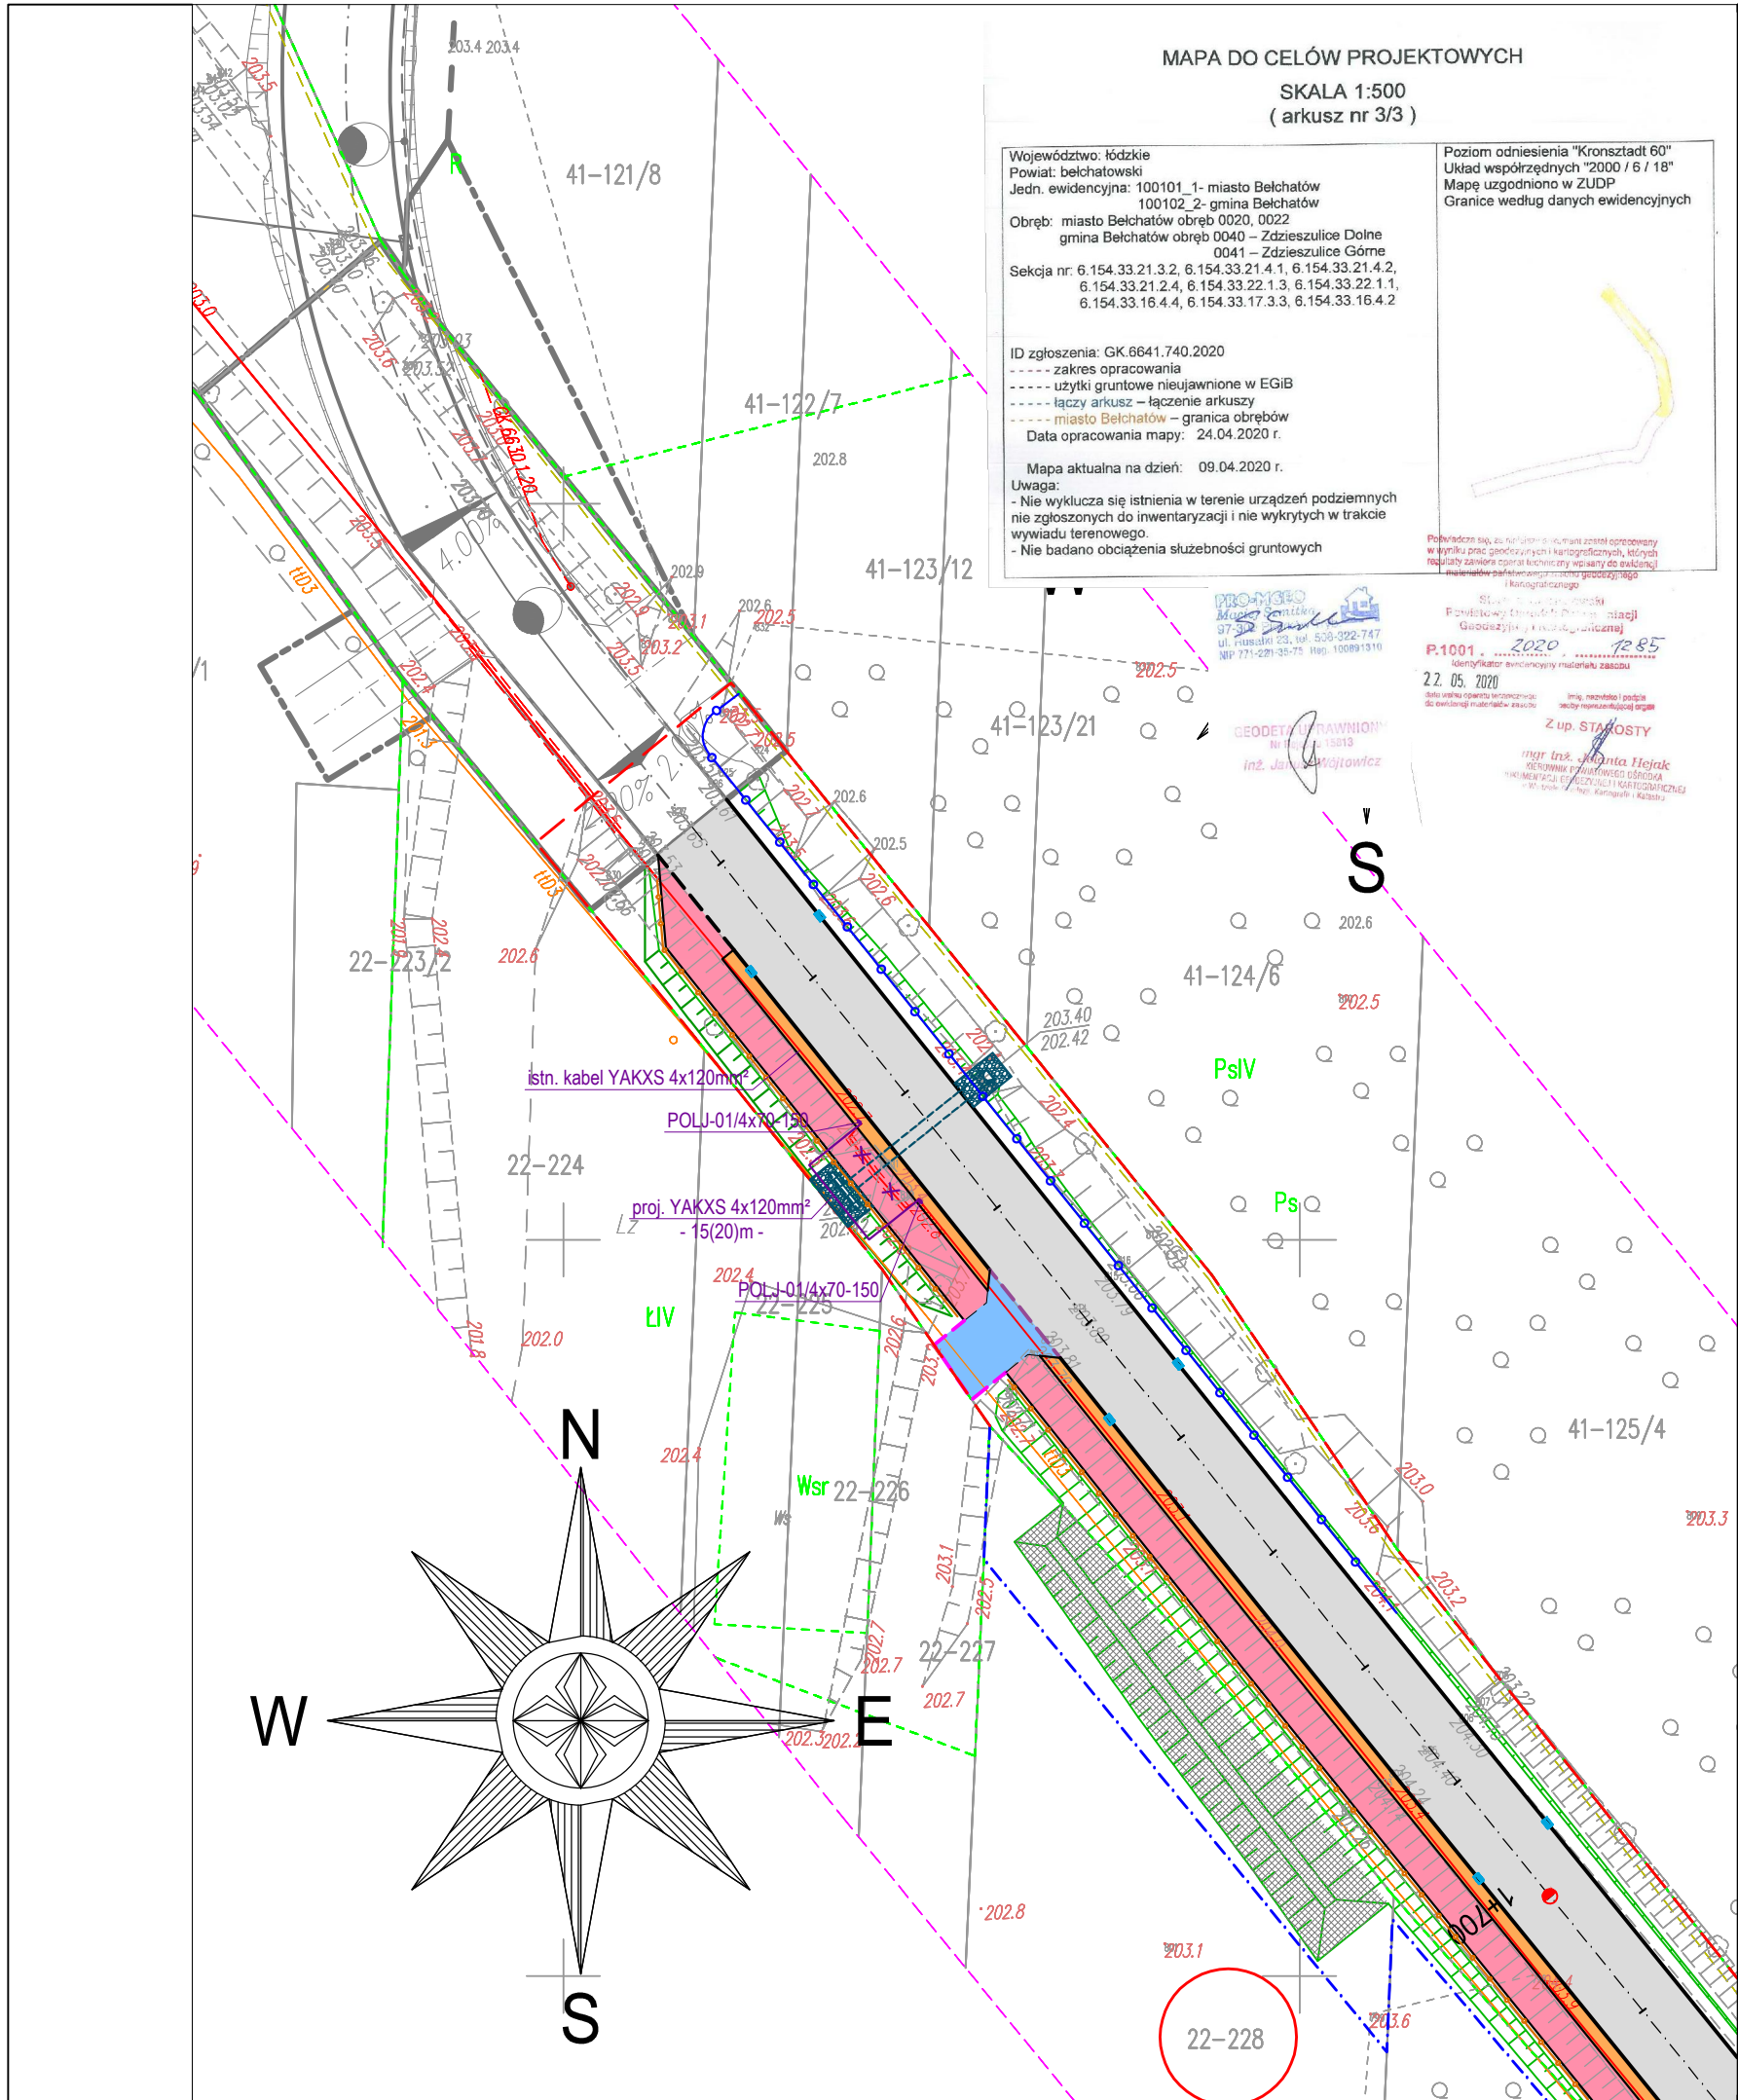

Legenda:			
— projektowany / przekładany kabel elektroenergetyczny			
— projektowana rura osłonowa HDPEd110			
- - - linia rozgraniczająca teren			
- - - linia projektowanego pasa drogowego			
— linia czasowego zajęcia terenu			
○ działka przeznaczona pod inwestycję			
— proj. krawężnik betonowy typ uliczny 15x30x100 cm			
— proj. krawężnik betonowy typ uliczny 15x30x100 cm wtopiony			
— proj. krawężnik betonowy typ najazdowy 15x22x100 cm			
— proj. krawędź jezdni			
— proj. obrzeże chodnikowe 8x30x100 cm			
— proj. opornik betonowy 12x25x100 cm wtopiony			
— proj. rura pod zjazdem			
— proj. bariera drogowa stalowa N2W2A			
— proj. barierka zabezpieczająca U-12a			
— proj. płyta ostrzegawcza z wypustkami 30x30x8 cm (żółta)			
— proj. nawierzchnia bitumiczna jezdni			
— proj. nawierzchnia ścieżki pieszo-rowerowej z bezfazowej betonowej kostki brukowej koloru czerwonego, gr. 8 cm			
— proj. nawierzchnia z kostki kamiennej			
— proj. nawierzchnia ścieżki rowerowej z bezfazowej betonowej kostki brukowej koloru czerwonego, gr. 8 cm			
— proj. nawierzchnia chodnika/peronu z betonowej kostki brukowej koloru szarego, gr. 8 cm			
— proj. nawierzchnia zjazdu z bezfazowej betonowej kostki brukowej koloru grafitowego, gr. 8 cm			
— proj. nawierzchnia zatoki z kamiennej kostki brukowej			
— proj. nawierzchnia wyspy i opaski z betonowej kostki brukowej koloru szarego, gr. 8 cm			
— proj. pobocze z mieszanki niezwiązanej z kruszywem, gr. 15 cm			
— proj. zieleni niska			
— istn. rów drogowy do odtworzenia (dla skarp 1:1 umocnienie płytą ażurową)			

JEDNOSTKA PROJEKTOWA:			
			
MTM Infrastruktura Sp. z o.o. (Lider) pl. 20 Października 14 62-050 Mosina		Przedsiębiorstwo Projektowo-Usługowe DROMAX sp. z o.o. ul. K. Libelta 1A lok. 2 61-332 Poznań	
INWESTOR:			
		Powiat Bełchatowski ul. Pabianicka 17/19 97-400 Bełchatów <u>reprezentowany przez:</u> Powiatowy Zarząd Dróg ul. Lipowa 67A 97-400 Bełchatów	
STADIUM DOKUMENTACJI:			
PROJEKT BUDOWLANY			
NAZWA INWESTYCJI:			
ROZBUDOWA DROGI POWIATOWEJ NR 1931E (ul. Piotrkowska) ODC. OD UL. ZDZIESZULICKIEJ DO OBWODNICY WSCHODNIEJ			
BRANŻA:			
ELEKTRYCZNA			
TYTUŁ RYSUNKU:			
PLAN SYTUACYJNY			
PROJEKTOWAŁ:		PODPIS:	
mgr inż. Piotr Piskorek ZAP/0219/POOE/11 upr. bud. do projektowania bez ograniczeń w specjalności elektrycznej			
SPRAWDZIŁ:		PODPIS:	
mgr inż. Michał Staby MAP/0370/PWBE/17 upr. bud. do projektowania bez ograniczeń w specjalności elektrycznej			
NR REWIZJI:	DATA REWIZJI:	SKALA:	NR RYSUNKU:
1	19.05.2021	1:500	01-2
NAZWA PLIKU:			
061_PB_EN_ps.dwg (061_PB_EN_ps-01-2.pdf)			