




KM=50.000

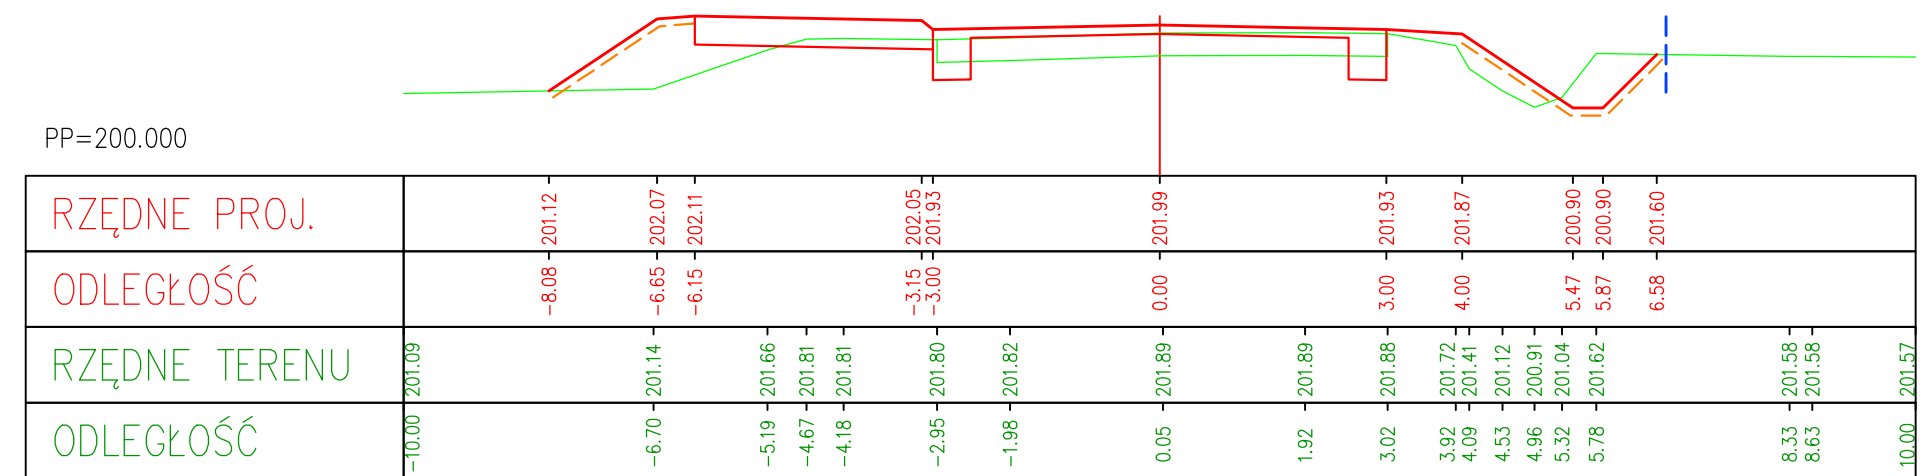


KM=25.000

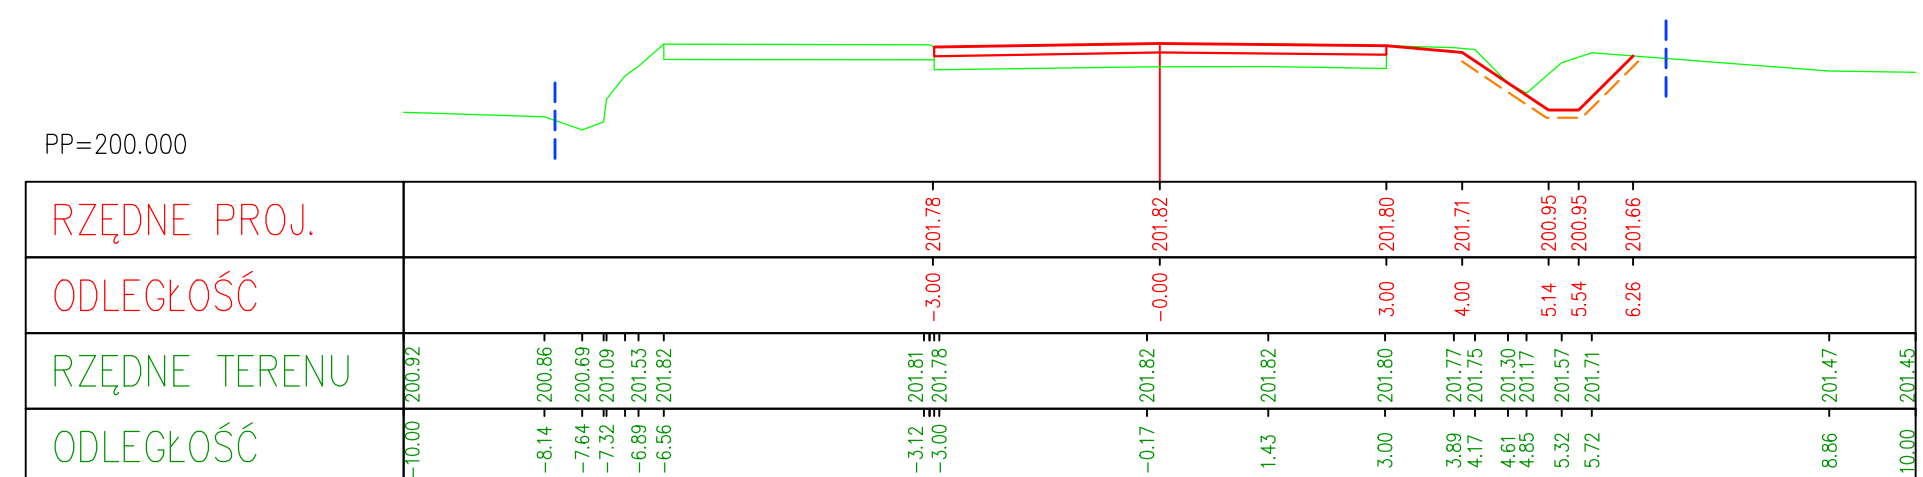


KM=0.000

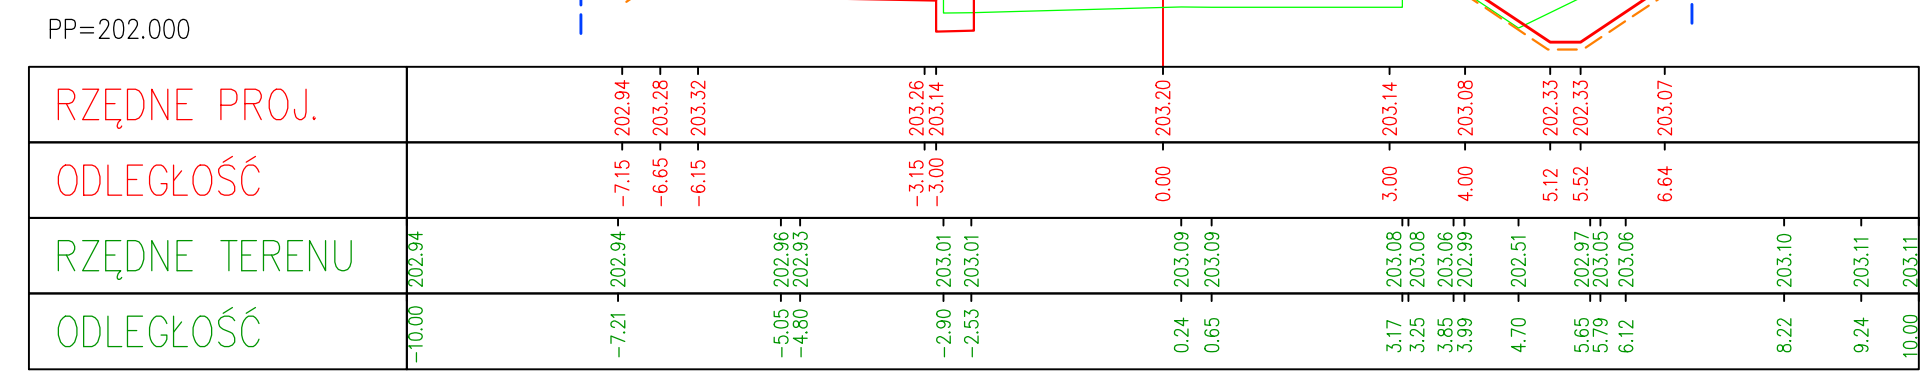


KM=125.000

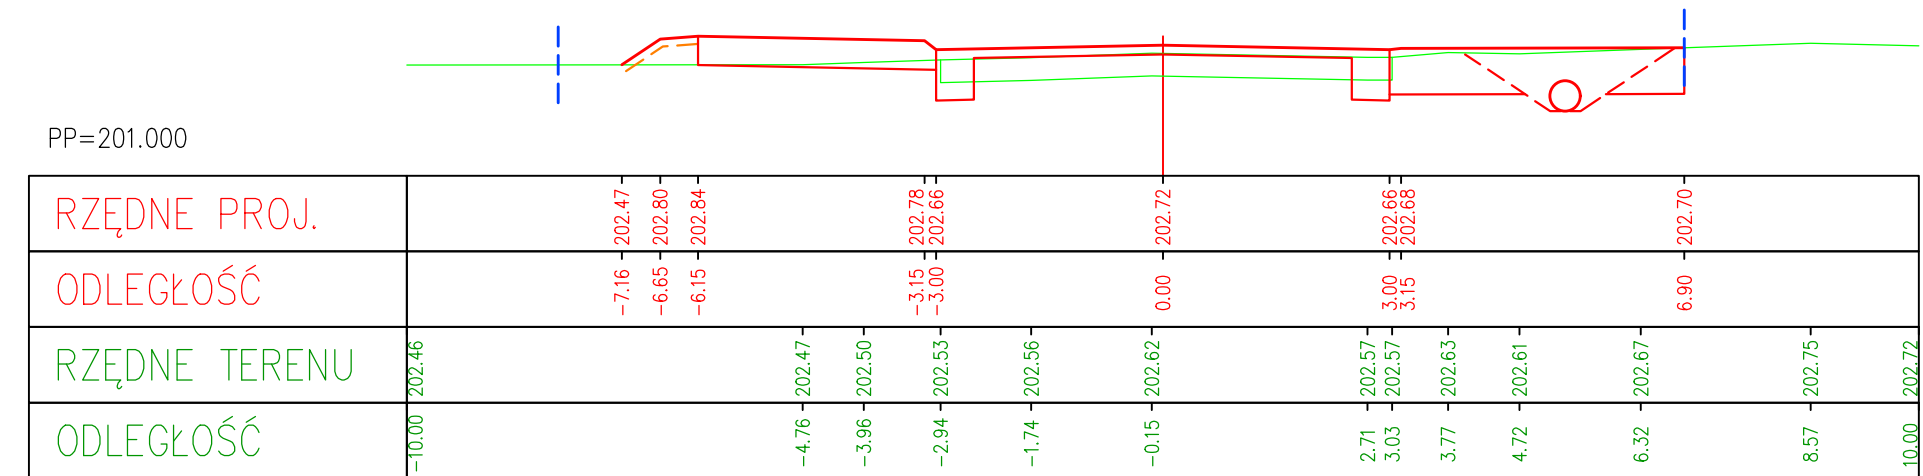


KM=100.000

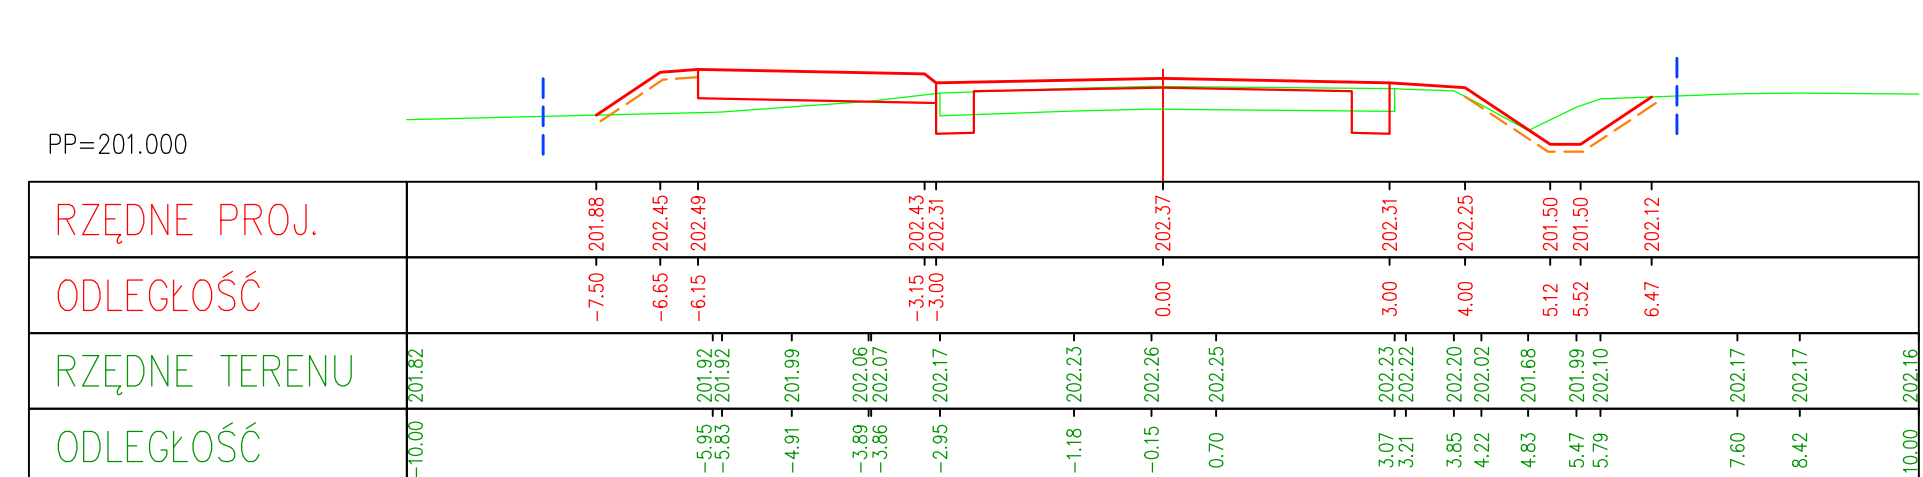


KM=75.000

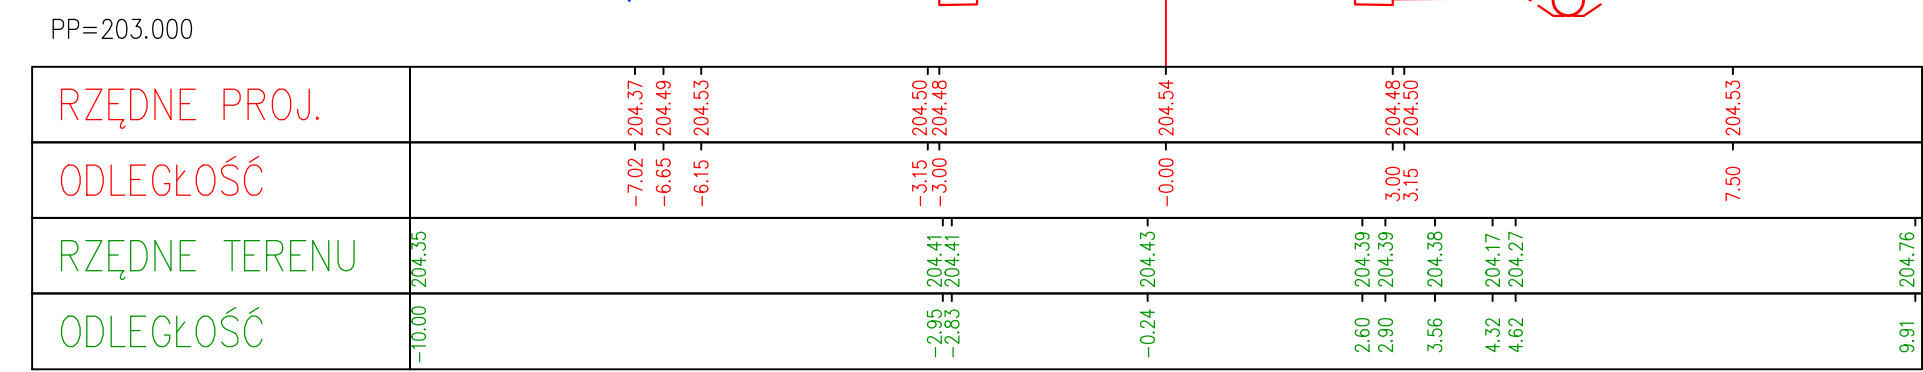


KM=200.000

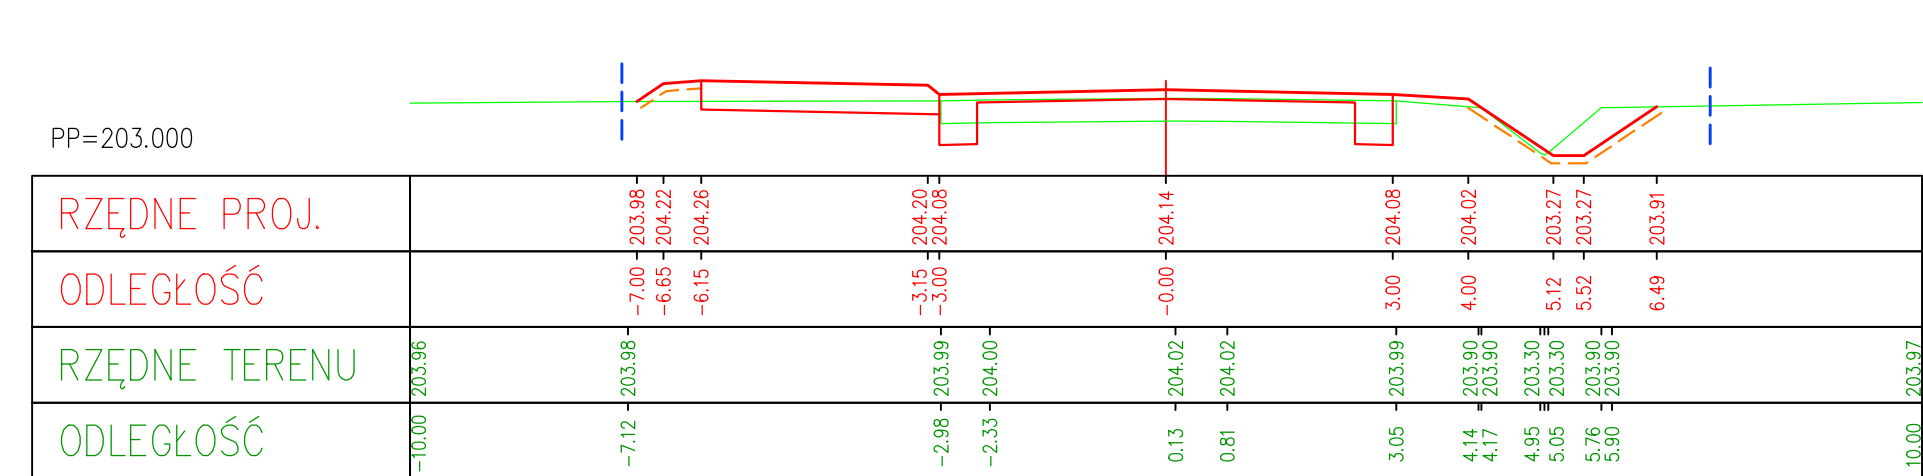


KM=175.000

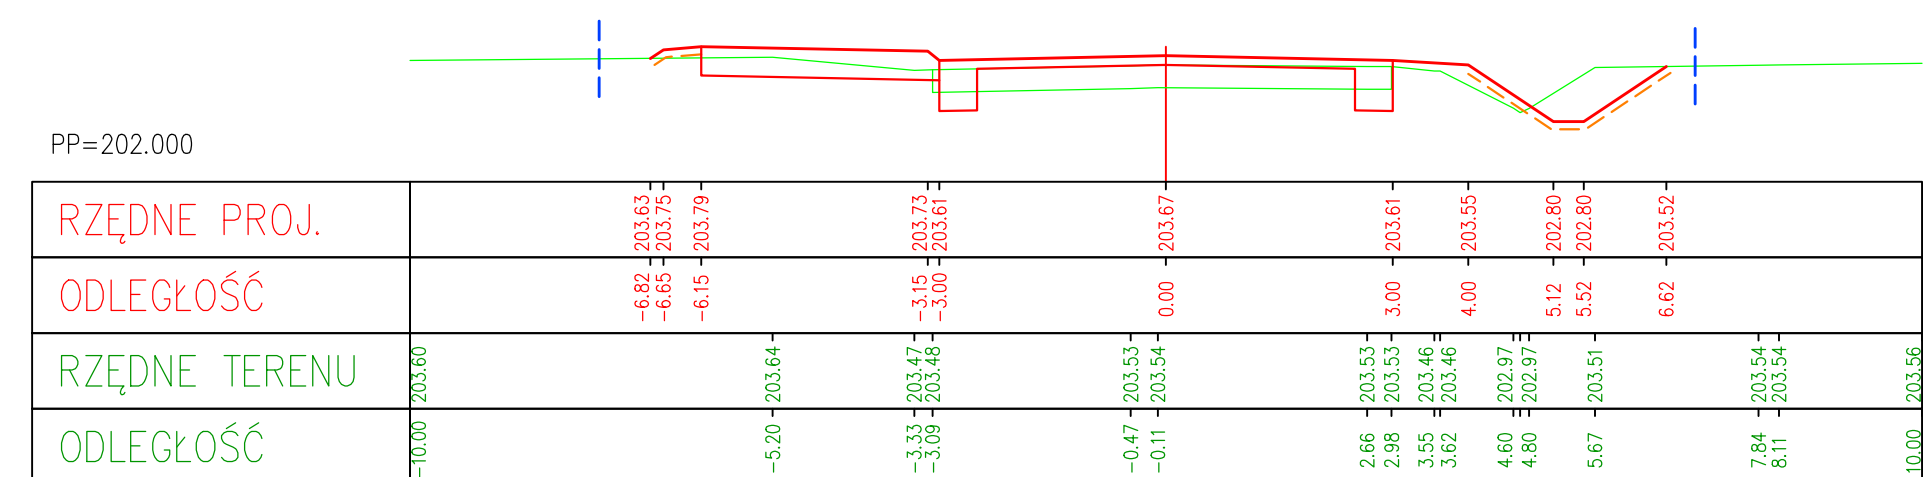


KM=150.000

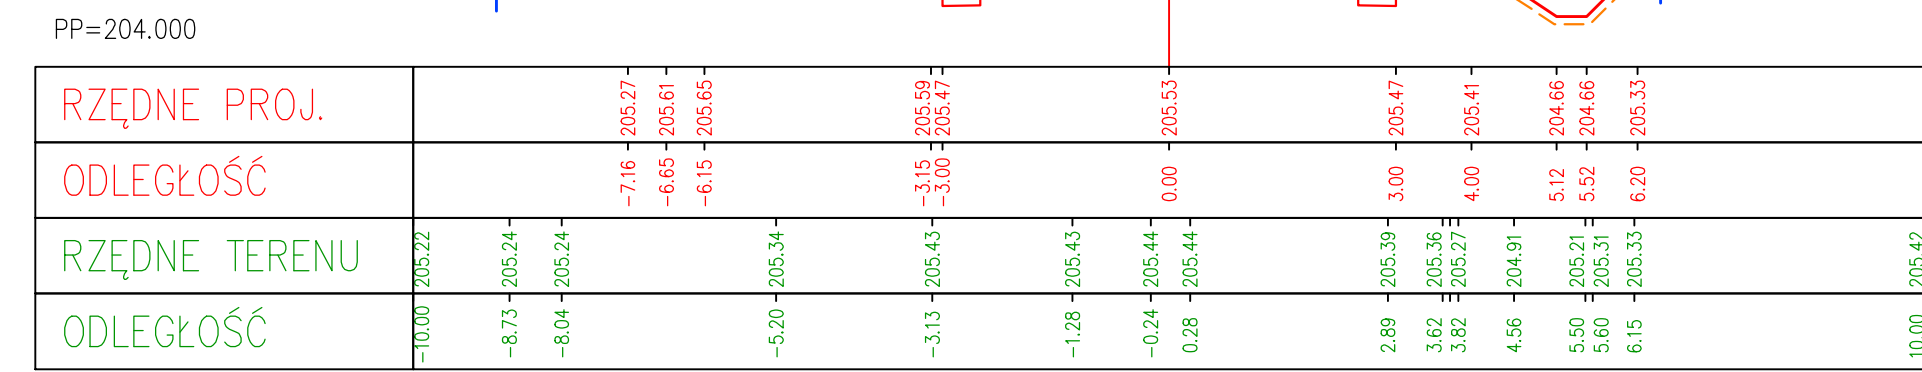


KM=275.000

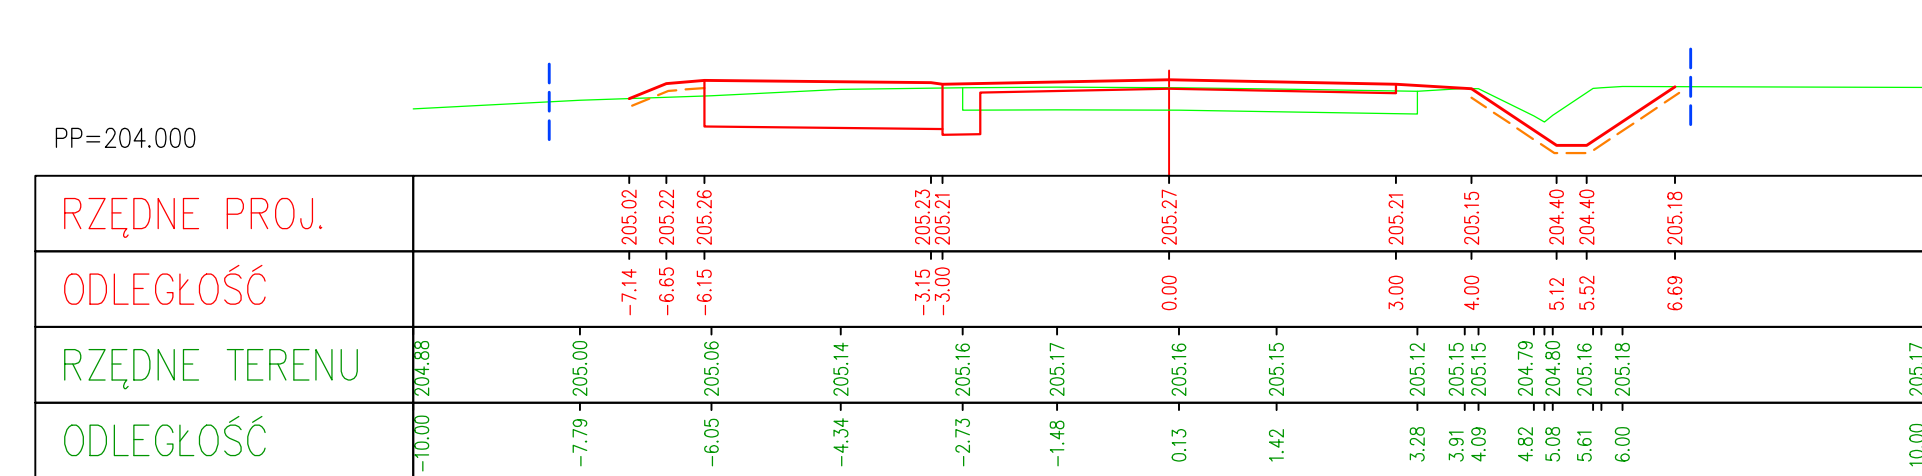


KM=250.000

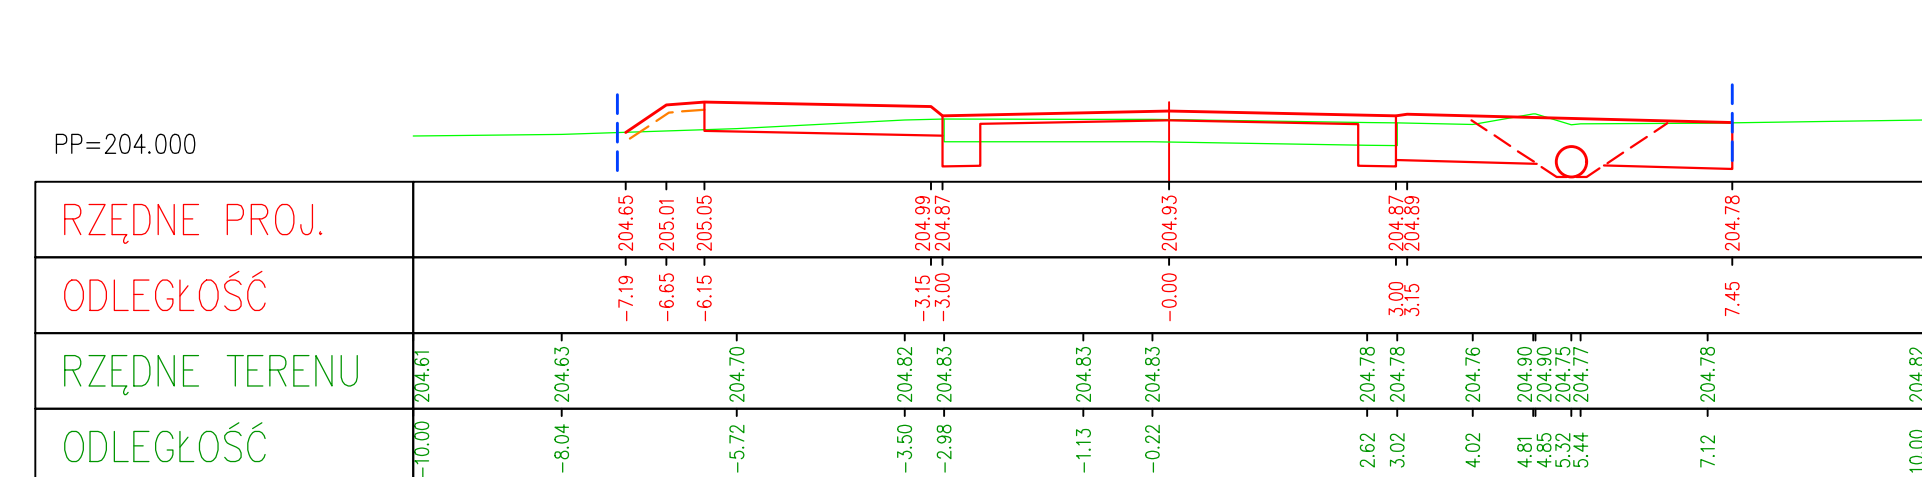


KM=225.000

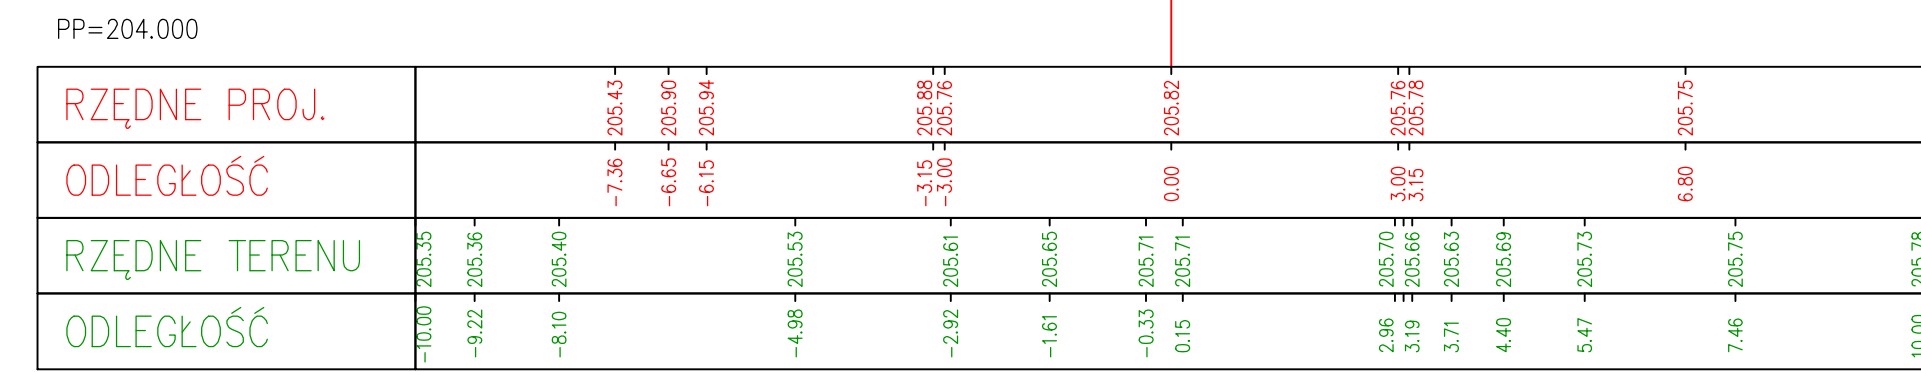

KM=350.000

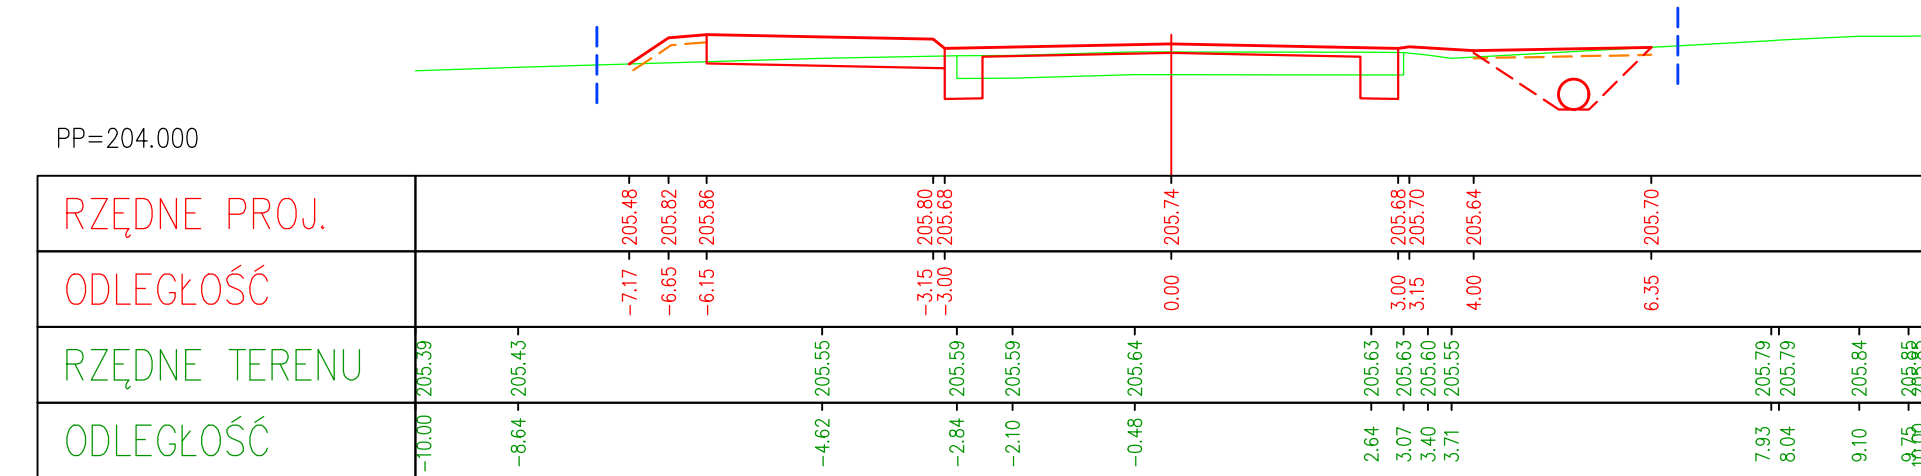

KM=325.000

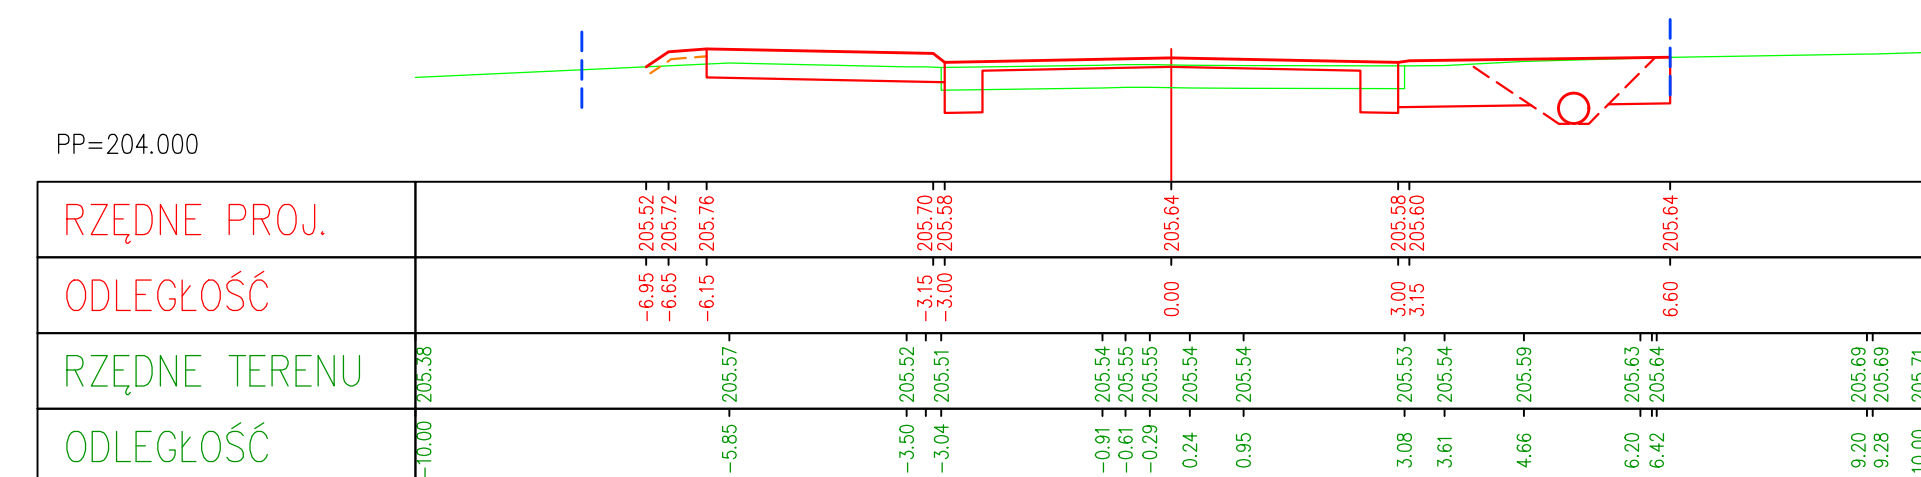


KM=300.000

JEDNOSTKA PROJEKTOWA:
Konsorcjum projektowe:


MTM Infrastruktura Sp. z o.o.
Pl. 20 Października 14
62-050 Mosina

Przedsiębiorstwo Projektowo-Usługowe DROMAX sp. z o.o.
ul. K. Libelta 1A lok. 2
61-332 Poznań

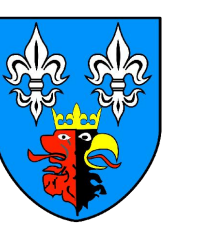

Powiat Belchatowski
ul. Pabianicka 17/19
97-400 Belchatów
reprezentowany przez:
Powiatowy Zarząd Dróg
ul. Lipowa 67A
97-400 Belchatów


STADIUM DOKUMENTACJI:
PROJEKT WYKONAWCZY

NAZWA INWESTYCJI:
ROZBUDOWA DROGI POWIATOWEJ NR 1931E (ul. Piotrkowska) ODC. OD UL. ŻDZIESZULICKIEJ DO OBWODNICZY WŚCHODNIEJ


BRANŻA:
DROGOWA

TYTUŁ RYSUNKU:
PRZESZKOCZE POPRZECZNE


GL. PROJEKTANT:
mgr inż. Marcin Kanowski
www/0113/P0002/18

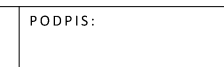PODPIS:


PROJEKTOWAŁ:
mgr inż. Tomasz Janiak
www/008/P0000/07
ust. bud. do projektowania bez ograniczeń w specjalności inżynierskiej drogowej

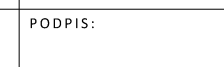PODPIS:


SPRAWDZIŁ:
mgr inż. Tomasz Brudło
www/0120/P0000/18
ust. bud. do projektowania i kierowania rob. bud. bez ograniczeń w specjalności inżynierskiej drogowej

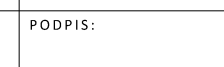PODPIS:


NR REWIZJI:
1

DATA REWIZJI:
15.08.2021

SKALA:
1:100

NR RYSUNKU:
05-1

NAZWA PLIKU:
061_PW_DR_pp.dwg (061_PW_DR_pp-05-1.pdf)