
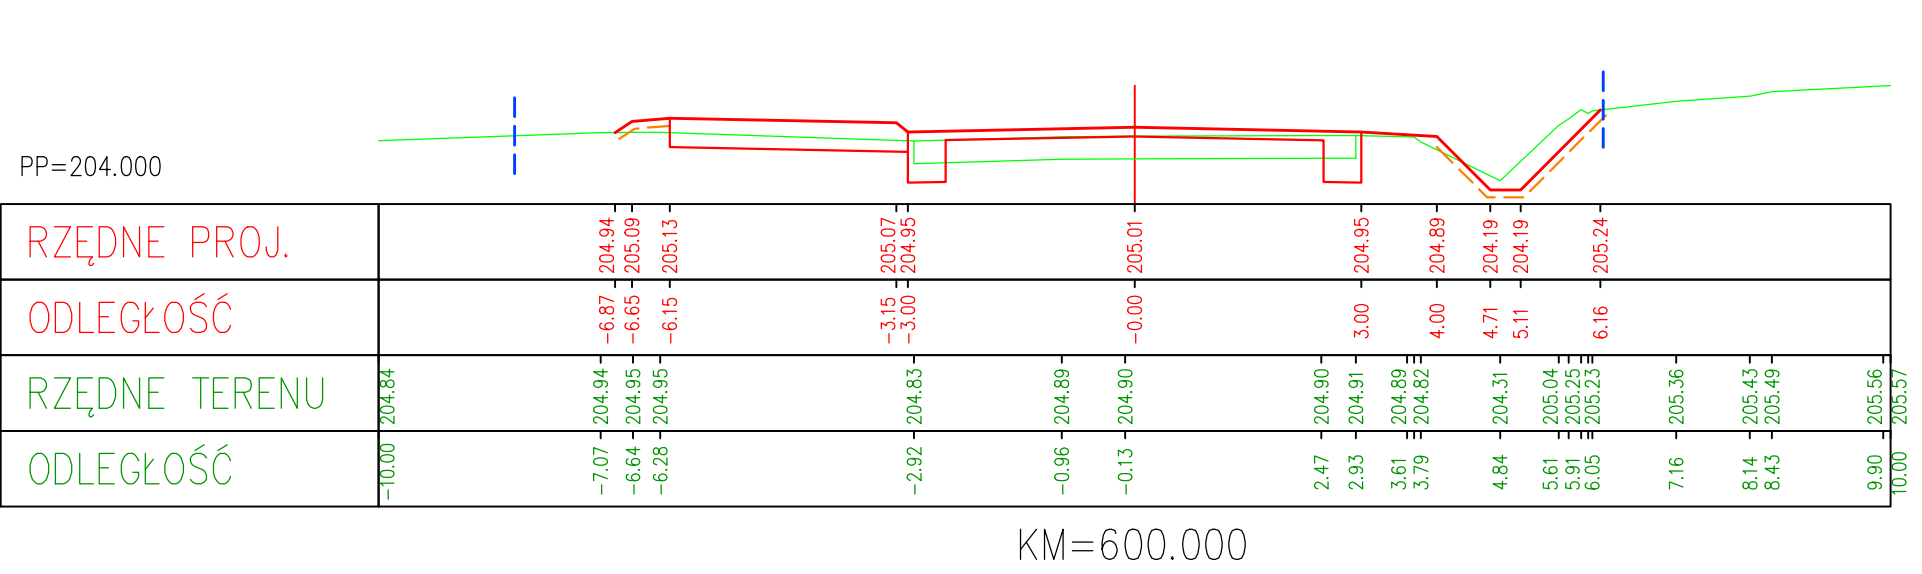
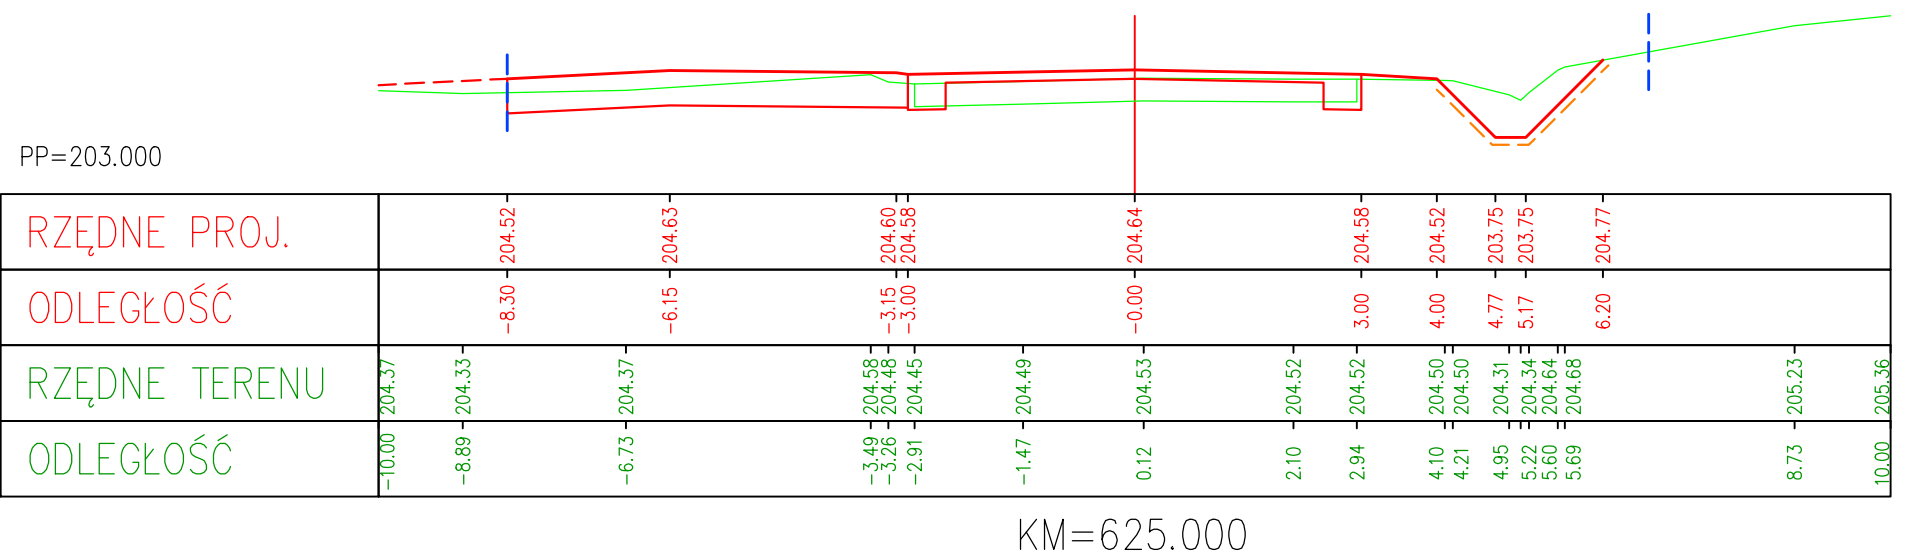
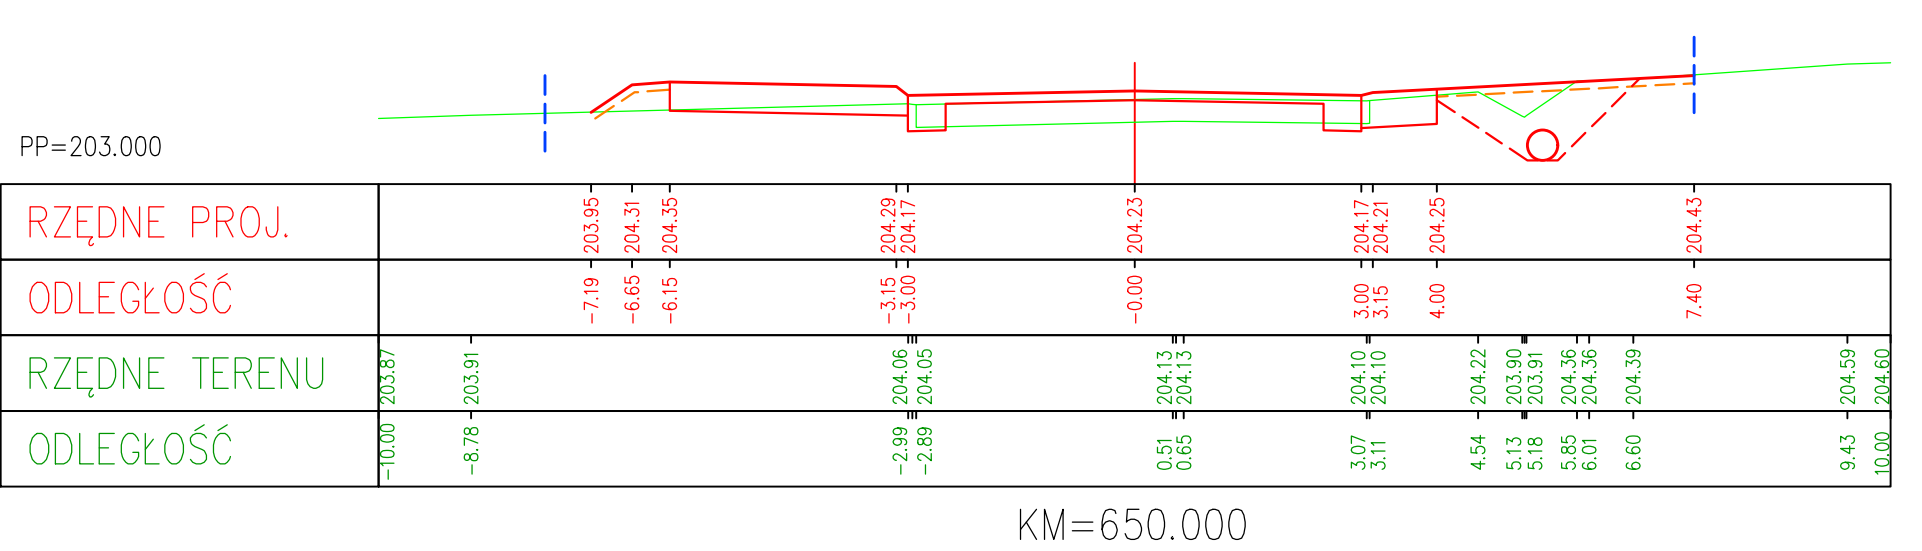
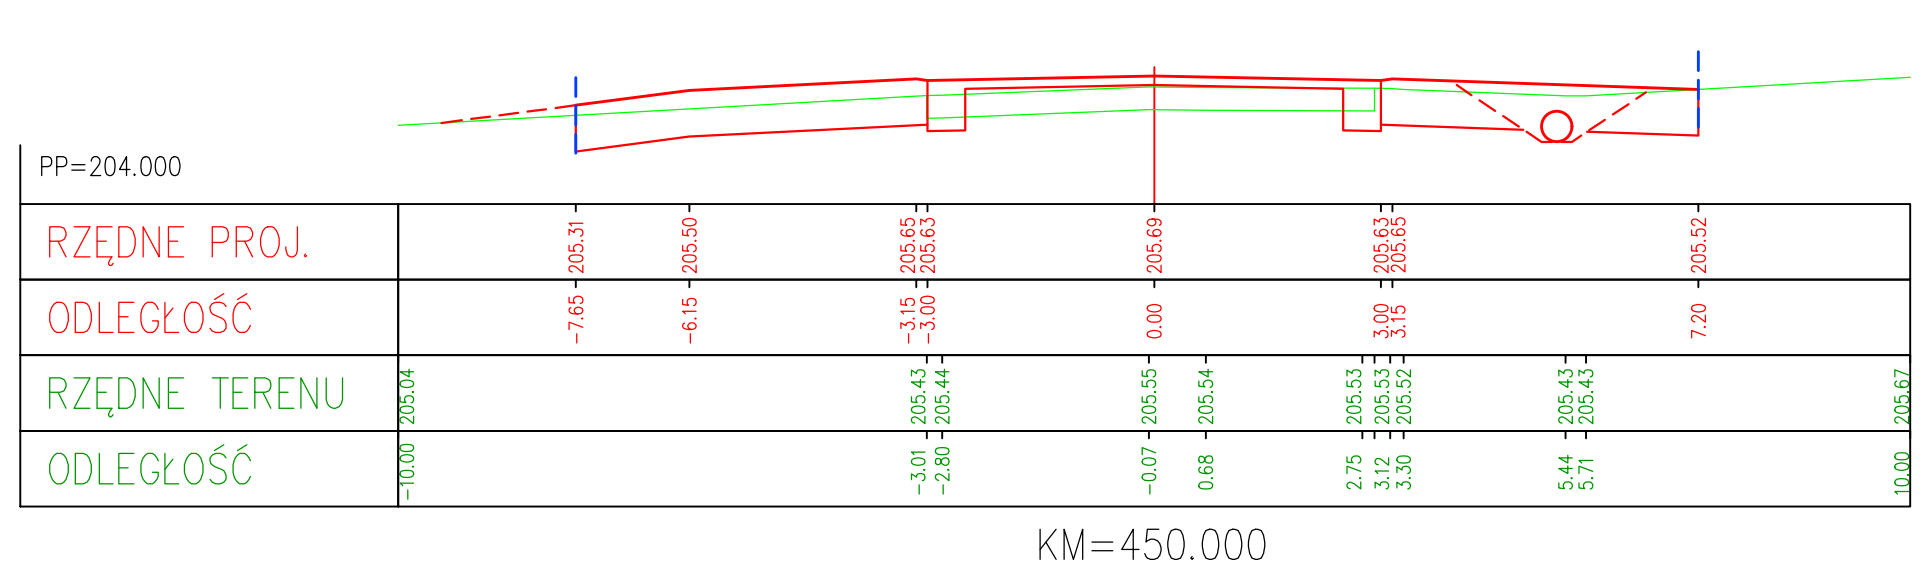
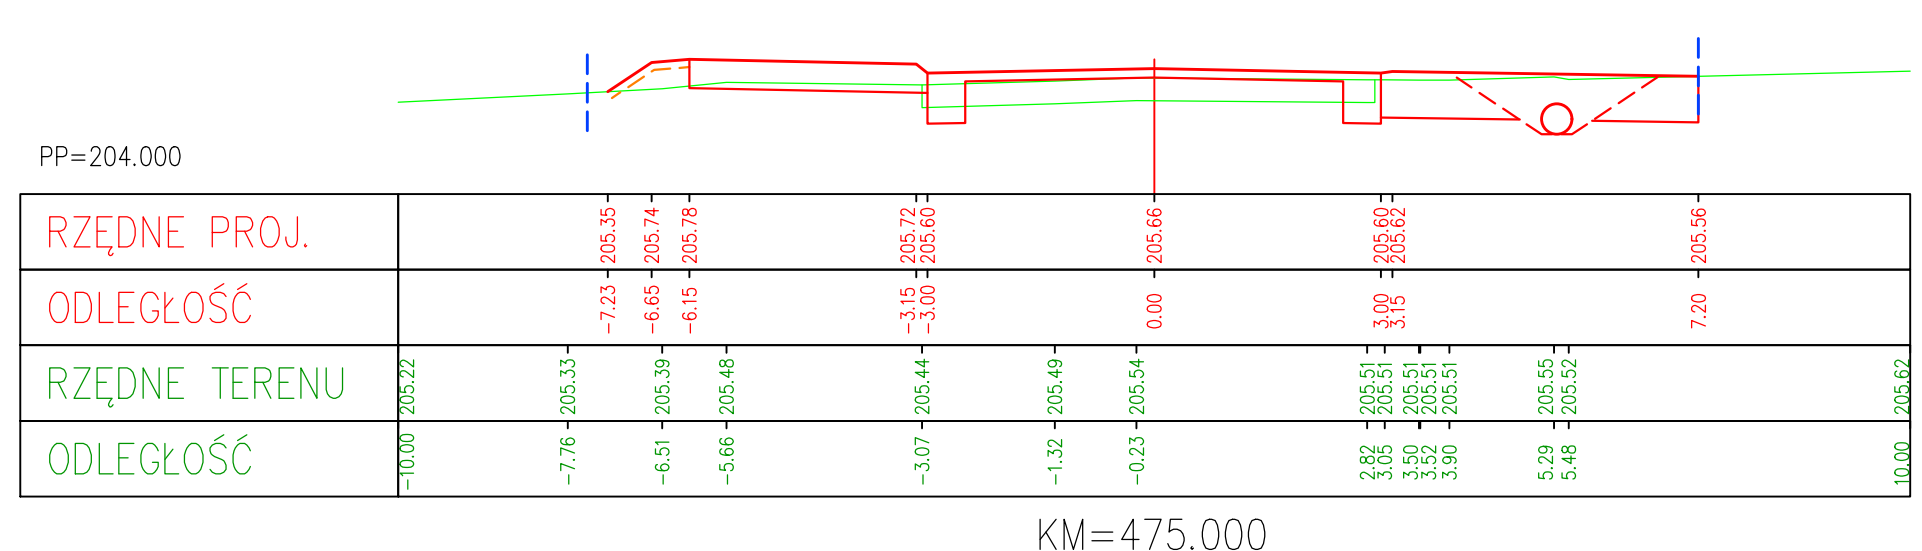
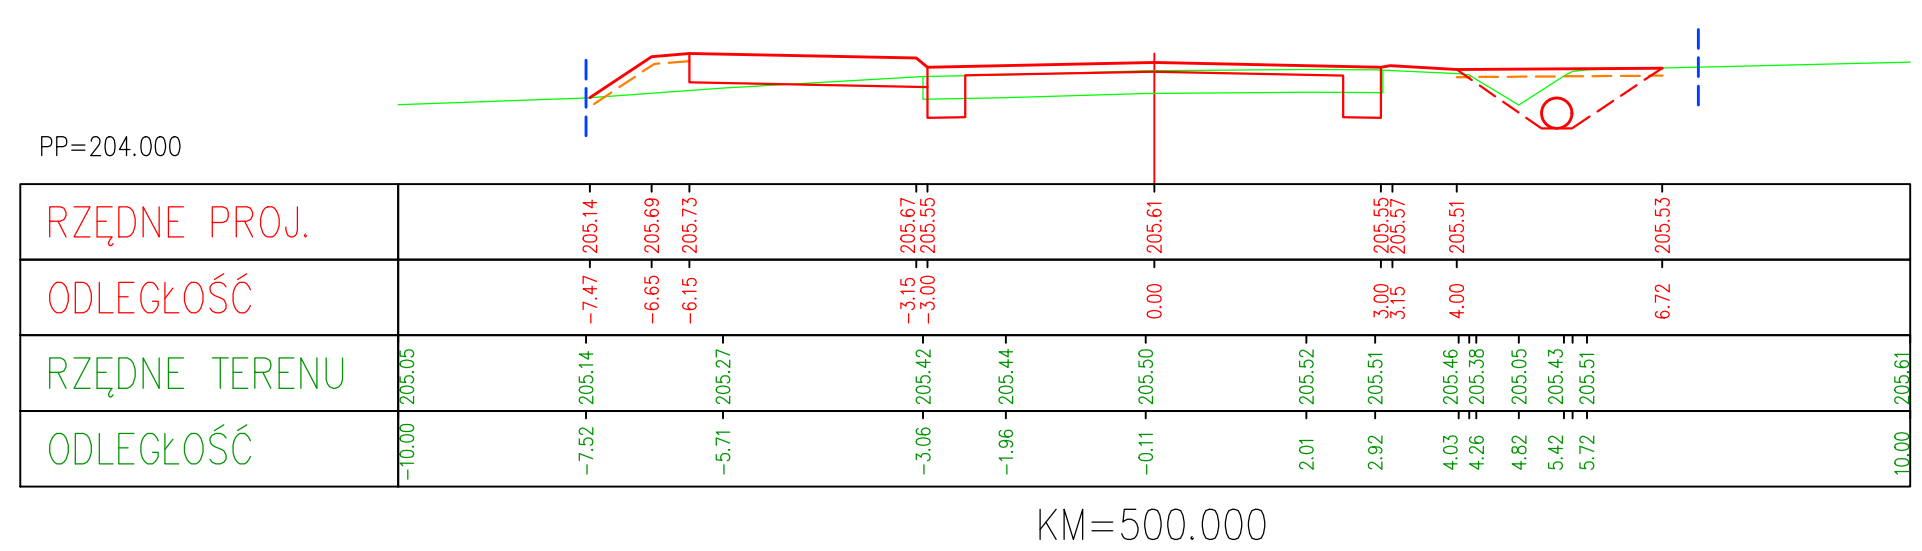


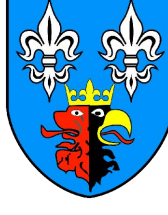

JEDYNOŚCJA PROJEKTOWA:			
Konsorzjum projektowe:			
			
MTM Infrastruktura Sp. z o.o. Pl. 20 Października 14 62-050 Mosina		Przedsiębiorstwo Projektowo-Usługowe DROMAX sp. z o.o. ul. K. Libelta 1A lok. 2 61-332 Poznań	
INWESTOR:			
		Powiat Bełchatowski ul. Pabianicka 17/19 97-400 Bełchatów reprezentowany przez: Powiatowy Zarząd Dróg ul. Lipowa 67A 97-400 Bełchatów	
STADIUM DOKUMENTACJI:			
PROJEKT WYKONAWCZY			
NAZWA INWESTYCJI: ROZBUDOWA DROGI POWIATOWEJ NR 1931E (ul. Piotrkowska) ODC. OD UL. ŻDZIESZULICKIEJ DO OBWODNICZY WSCHDNIIEJ			
BRANŻA: DROGOWA			
TYTUŁ RYSUNKU: PRZEKROJE POPRZECZNE			
GL. PROJEKTANT: mgr inż. Marcin Konowski W09/0113/P000/18 upr. bud. do projektowania bez ograniczeń w szczególności inżynierijnej drogowej		PODPIS:	
PROJEKTOWAŁ: mgr inż. Tomasz Janiak W09/0206/P000/07 upr. bud. do projektowania bez ograniczeń w szczególności drogowej		PODPIS:	
SPRAWDZIŁ: mgr inż. Tomasz Brudło W09/0210/P000/18 upr. bud. do projektowania i kierowania rob. bud. bez ograniczeń w szczególności inżynierijnej drogowej		PODPIS:	
NR REVIZJI: 1	DATA REVIZJI: 15.08.2021	SKALA: 1:100	NR RYSUNKU: 05-2
NAZWA PLIKU: 061_PW_DR_pp.dwg (061_PW_DR_pp-05-2.pdf)			