
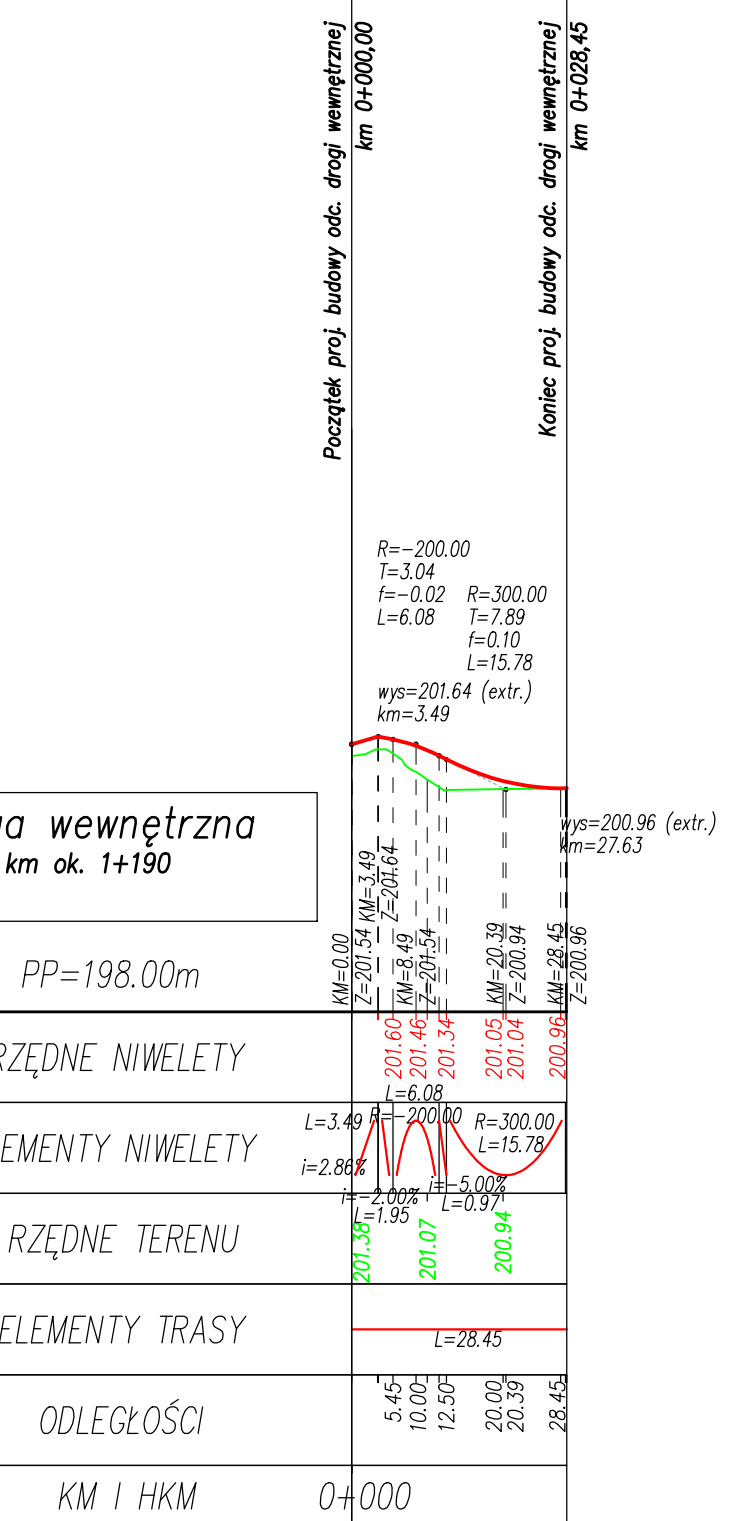
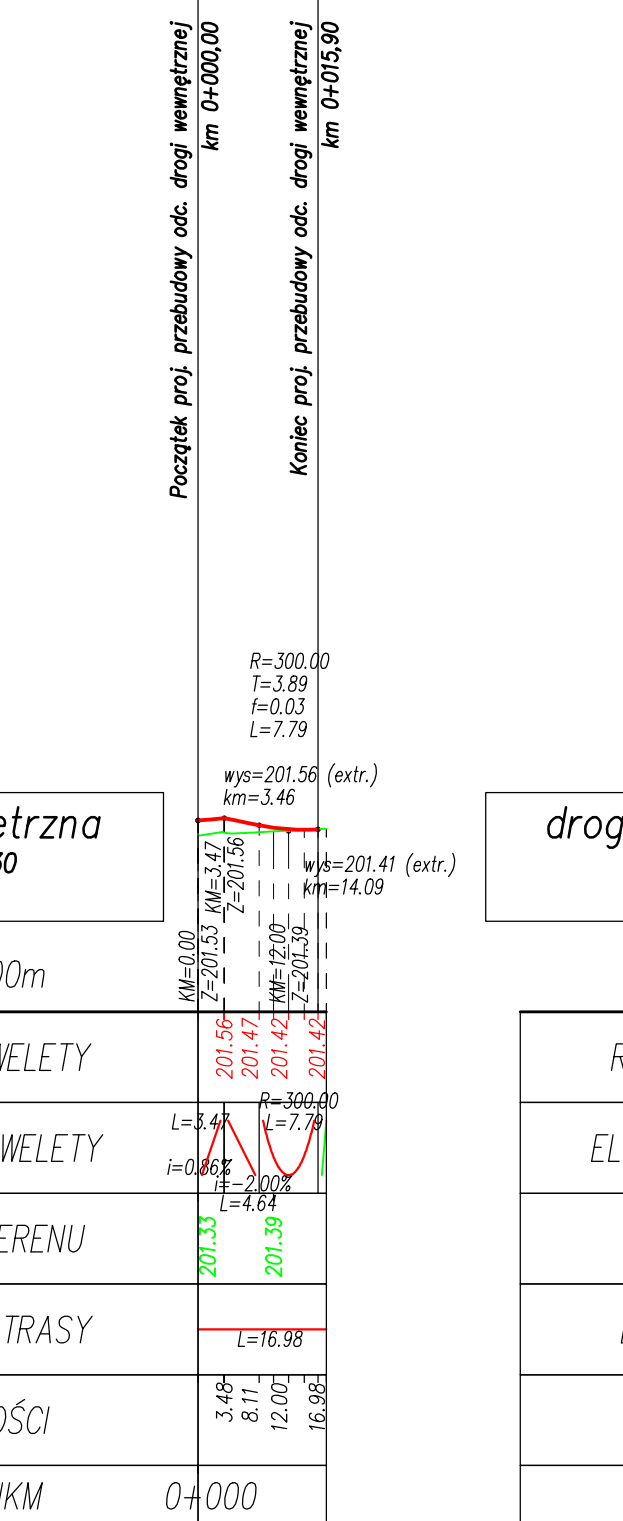
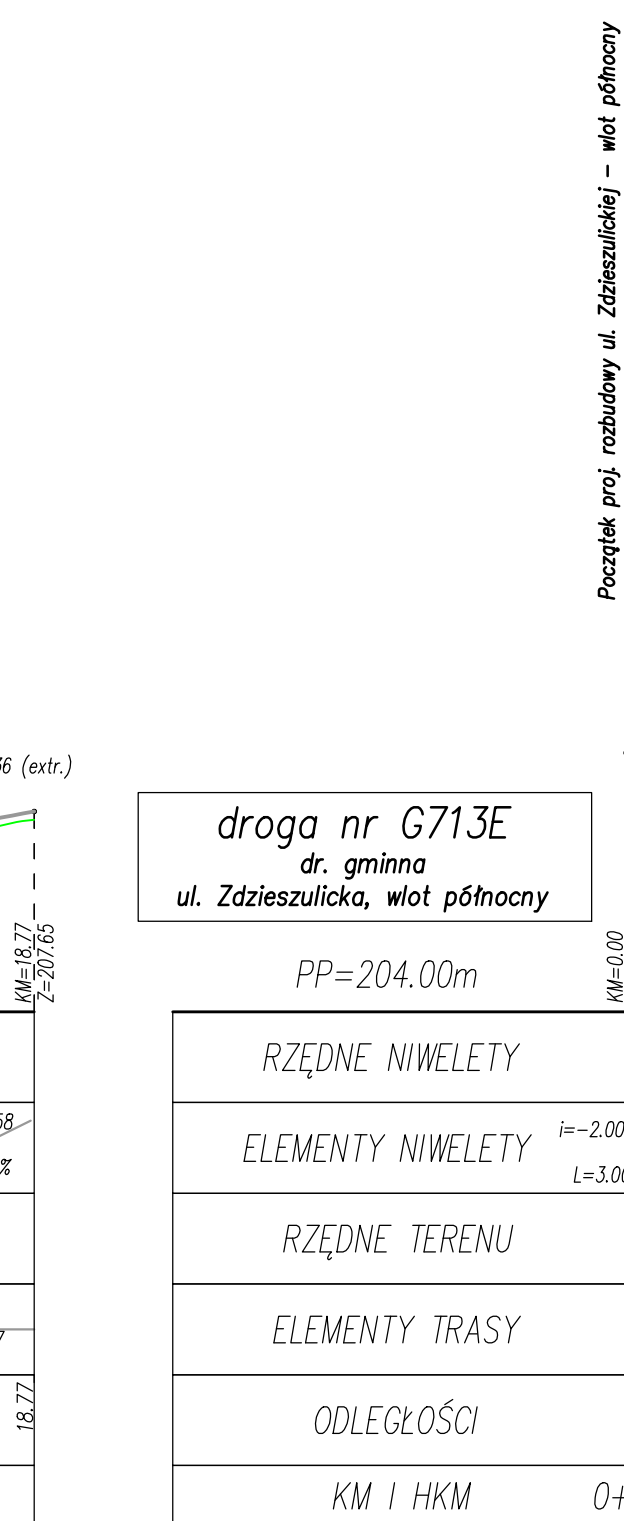


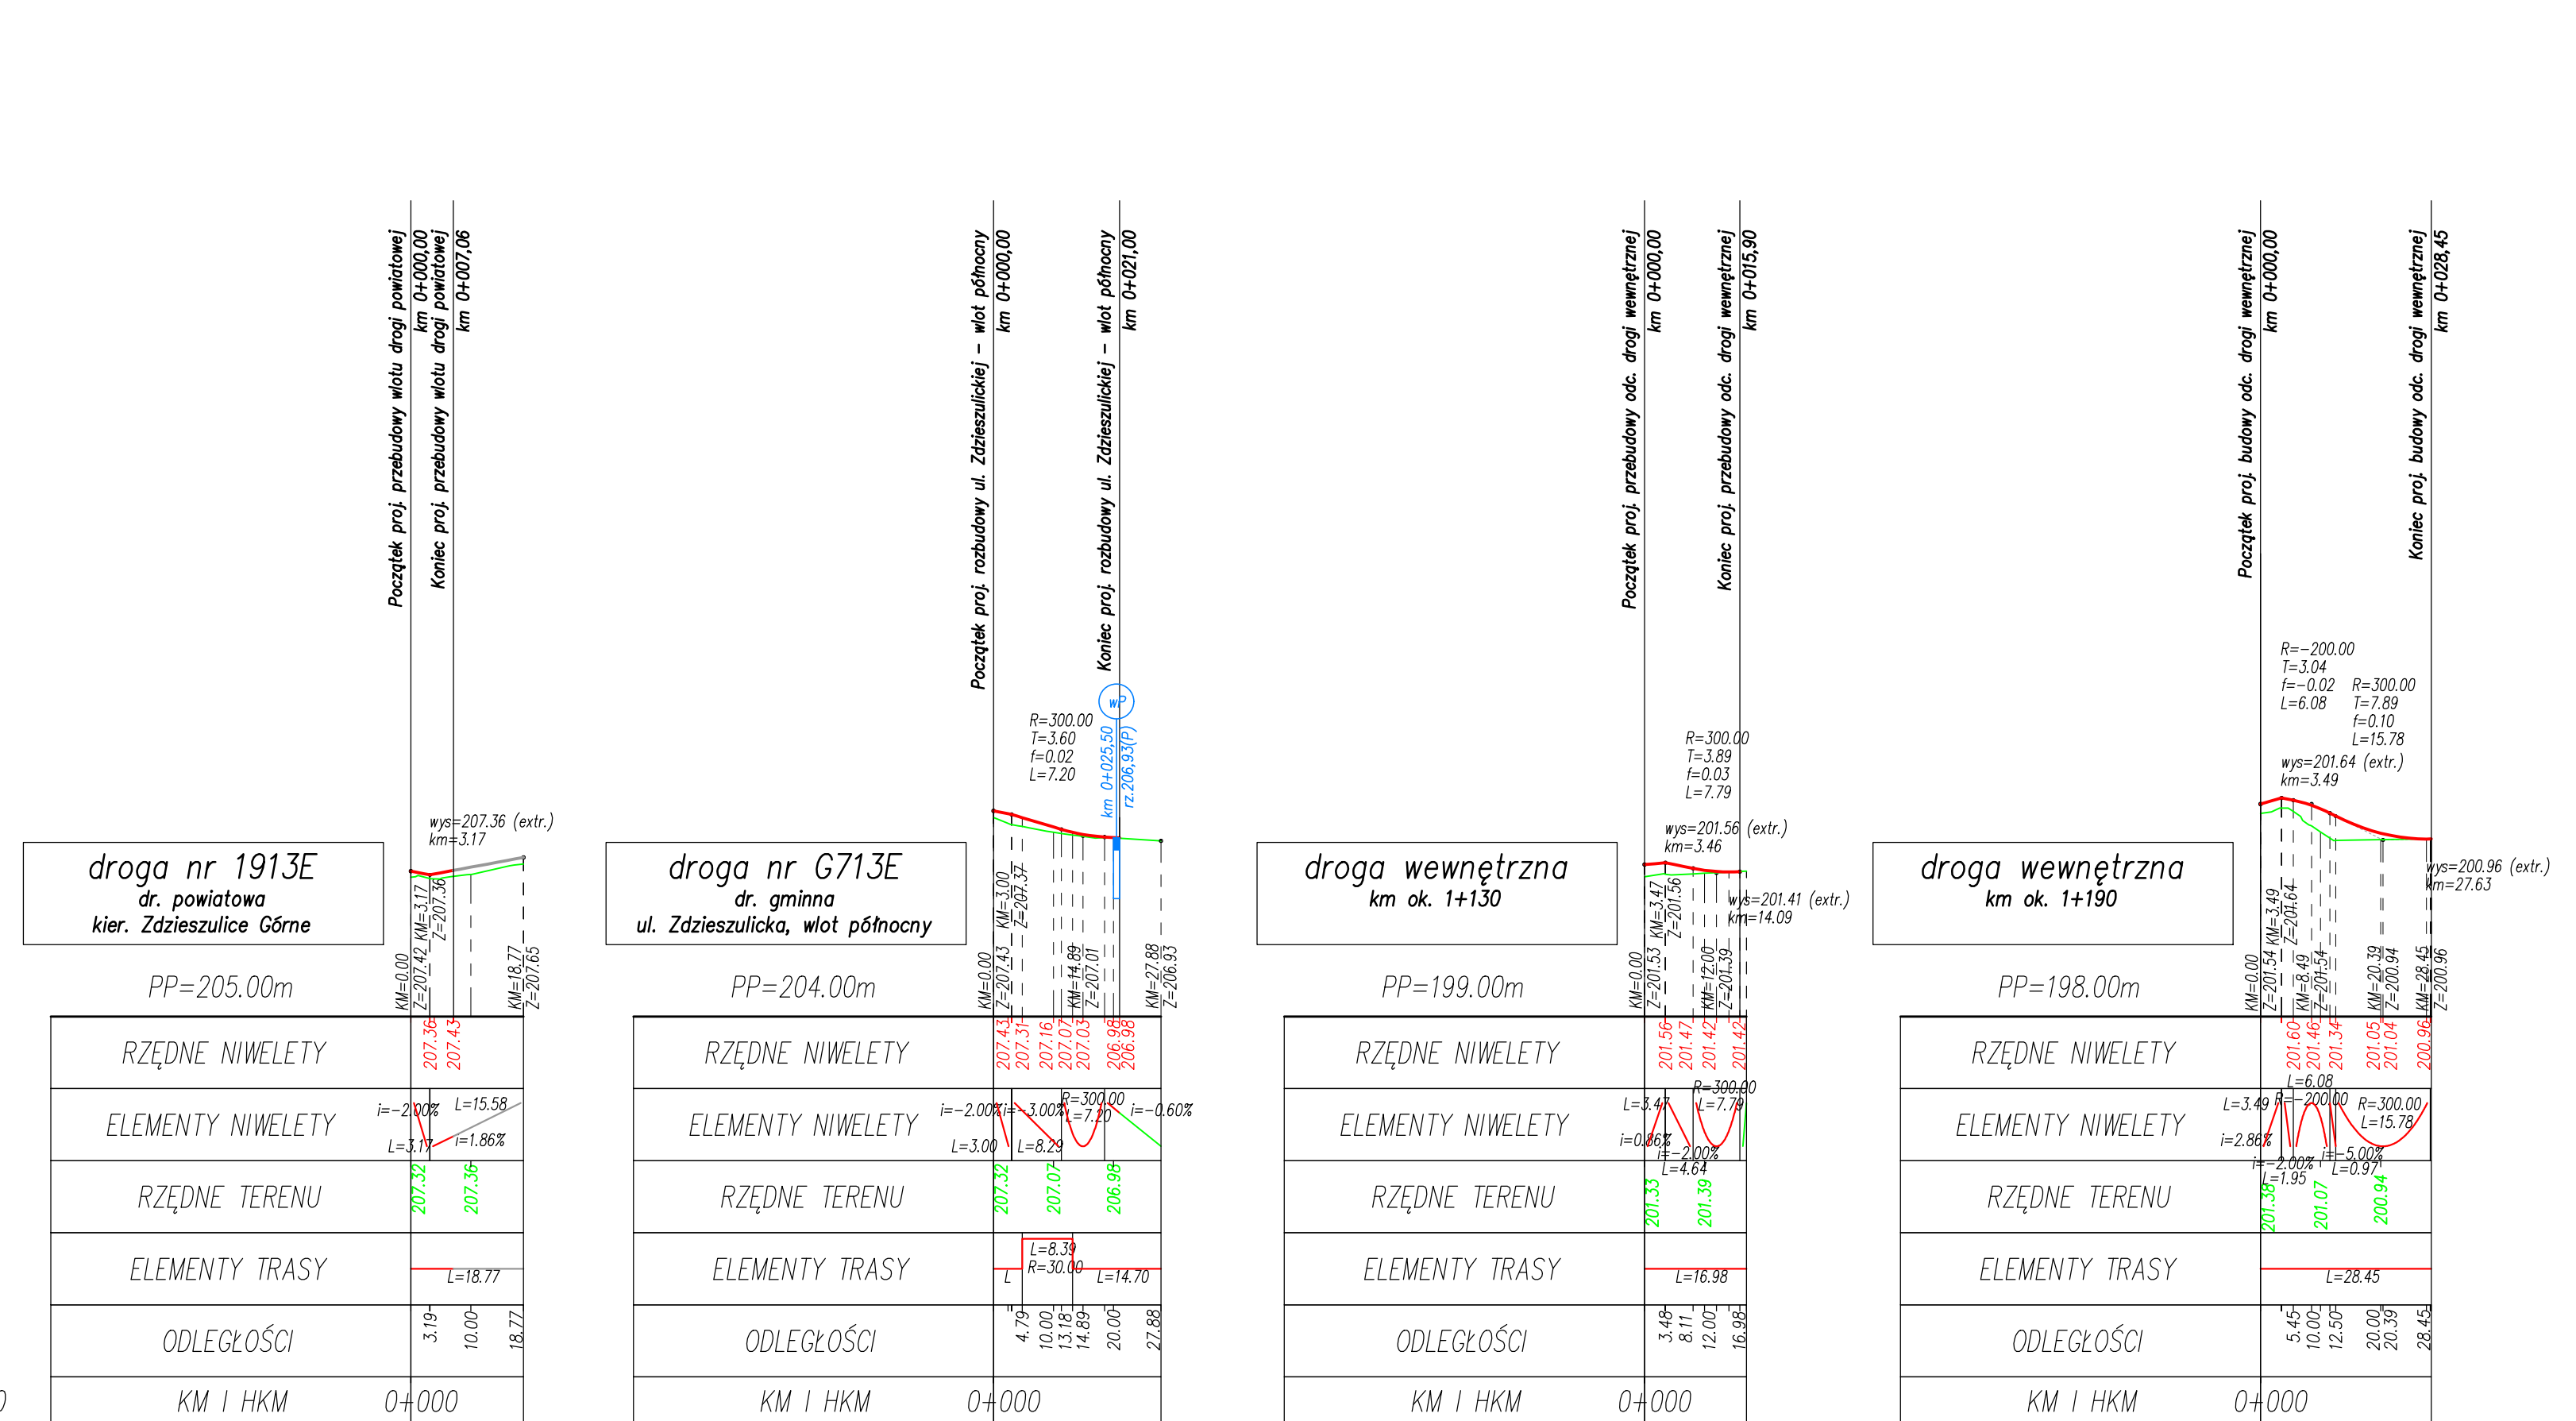

JEDNOSTKA PROJEKTOWA:							
Konsorcjum projektowe:							
							
MTM Infrastruktura Sp. z o.o. (Lider) Pl. 20 Października 14 62-050 Mosina							
Przedsiębiorstwo Projektowo-Usługowe DROMAX sp. z o.o. ul. K. Libelta 1A lok. 2 61-332 Poznań							
INWENTYR:							
	Powiat Belchatowski ul. Pabianicka 17/19 97-400 Belchatów reprezentowany przez: Powiatowy Zarząd Dróg ul. Lipowa 67A 97-400 Belchatów						
STADIUM DOKUMENTACJI:							
PROJEKT WYKONAWCZY							
NAZWA INWENTYRI:							
ROZBUDOWA DROGI POWIATOWEJ NR 1931E (ul. Piotrkowska) ODC. OD UL. ŻDZIESZULICKIEJ DO OBWODNIKI WŚCHODNIEJ							
BRANŻA:							
DROGOWA							
TYTUŁ RYSUNKU:							
PRZEKROJE PODŁUŻNE							
GL. PROJEKTANT:							
mgr inż. Marcin Konowski WN/0111/P0000/18 upr. bud. do projektowania bez ograniczeń w specjalności inżynierskiej drogowej							
PODPIS:							
PROJEKTOWAŁ:							
mgr inż. Tomasz Janiak WN/0086/P0000/07 upr. bud. do projektowania bez ograniczeń w specjalności drogowej							
PODPIS:							
SPRAWDZIŁ:							
mgr inż. Tomasz Brudło WN/0039/P0000/05 upr. bud. do projektowania i kierowania rob. bud. bez ograniczeń w specjalności inżynierskiej drogowej							
PODPIS:							
NR RYSUNKU:	1	DATA REWIZJI:	15.08.2021	SKALA:	1:100/1000	NR RYSUNKU:	02
NAZWA PLIKU:							
061_PW_DR_pd.dwg (061_PW_DR_pd-02.pdf)							