




8 PRZEKRÓJ H-H ul. Piotrkowska - przekrój podstawowy z opaską
(km 1+600 - 1+793.10)

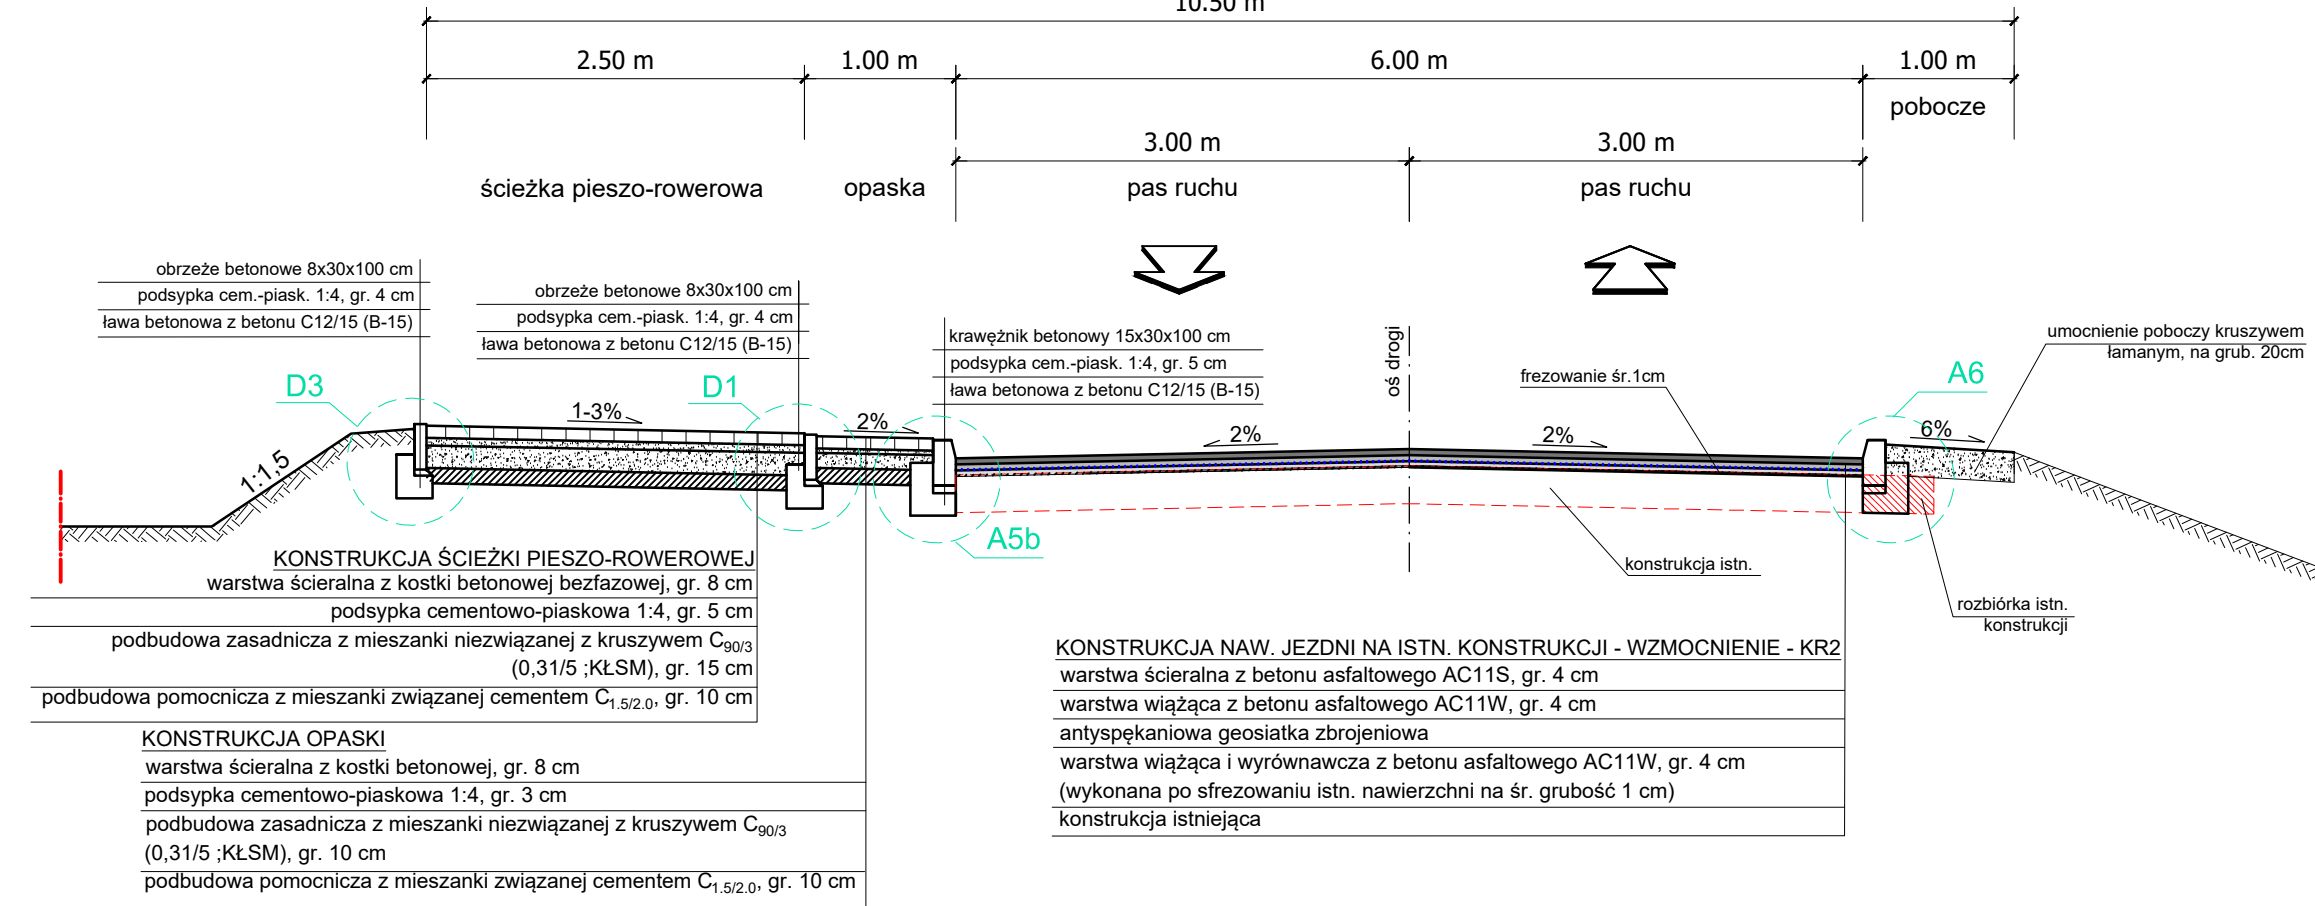


9 PRZEKRÓJ I-I ul. Piotrkowska - przekrój podstawowy z opaską i zjazdem asfaltowym

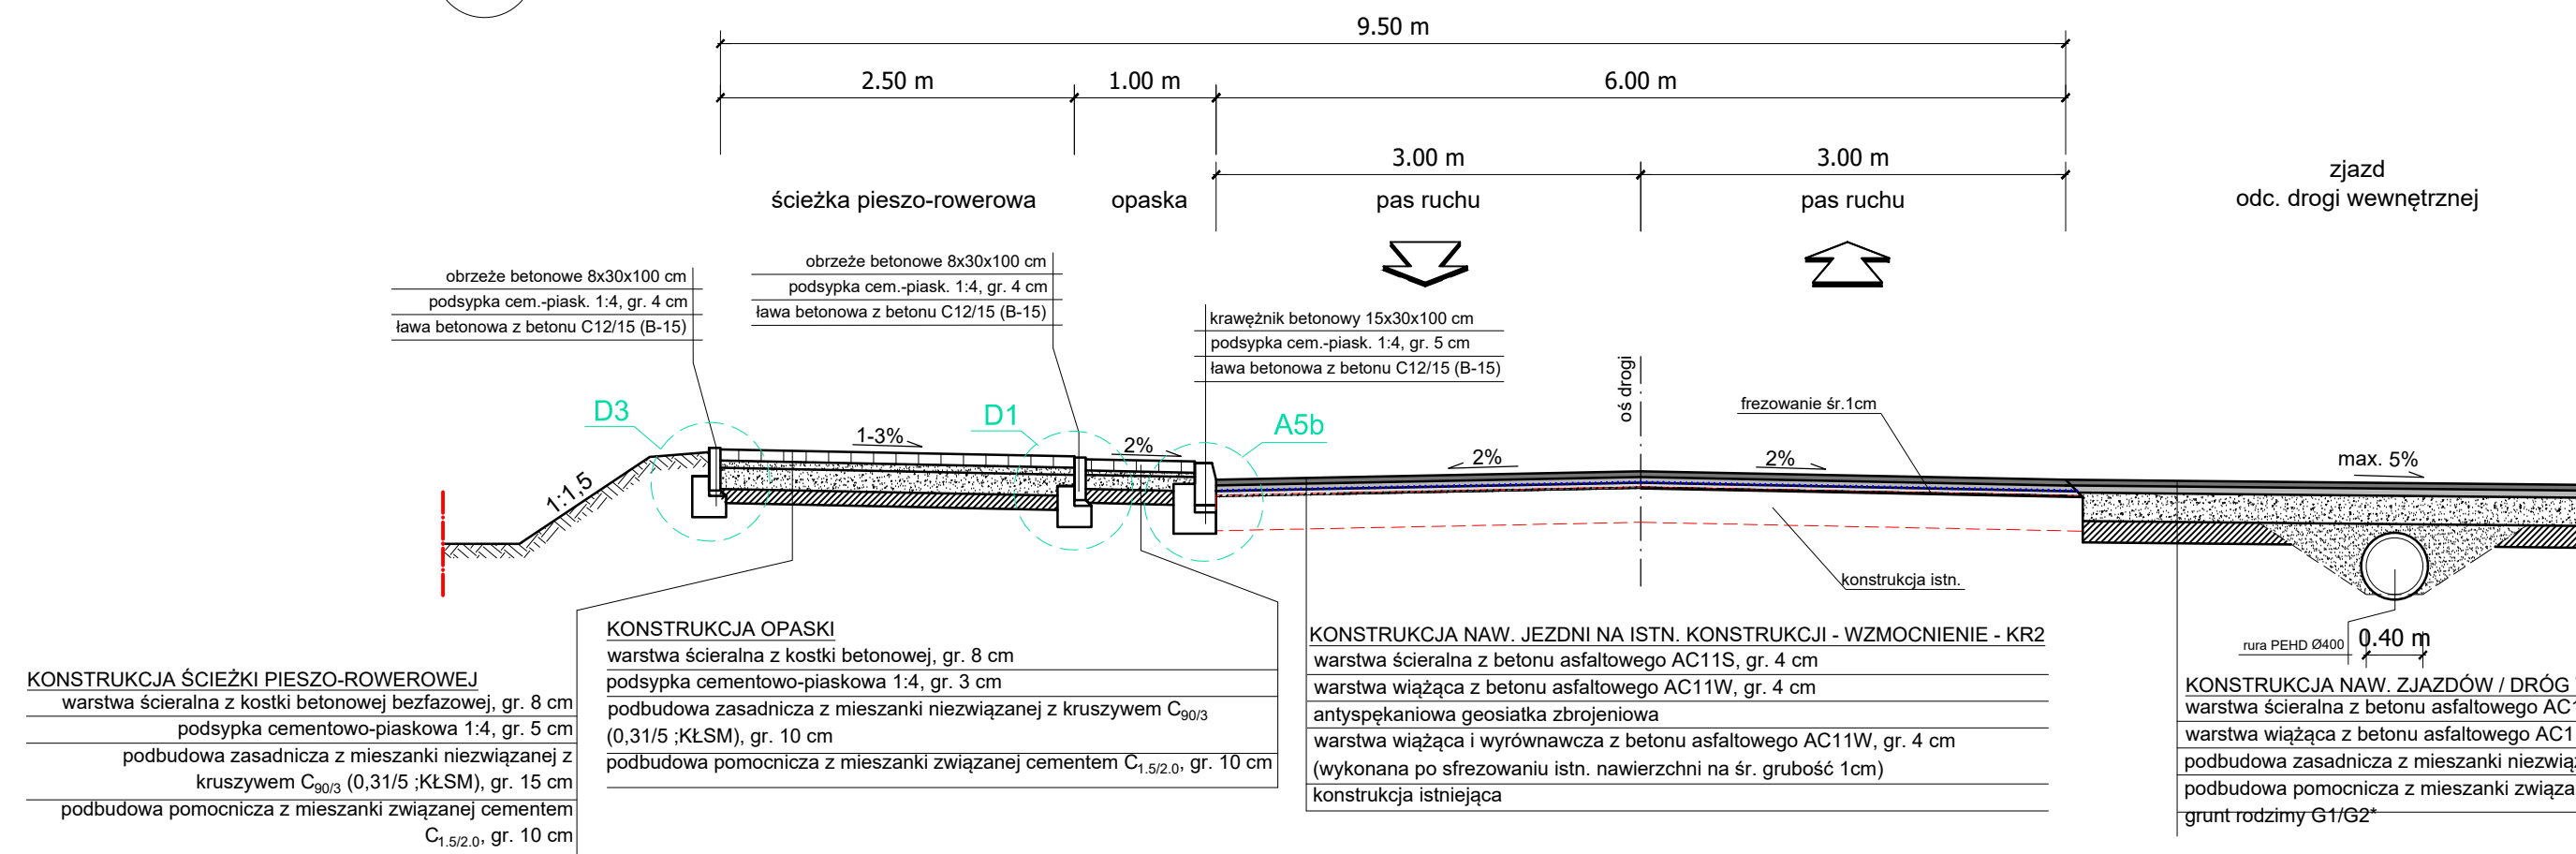

10 PRZEKRÓJ J-J ul. Piotrkowska - przekrój podstawowy
przepust pod zjazdem o nawierzchni bitumicznej

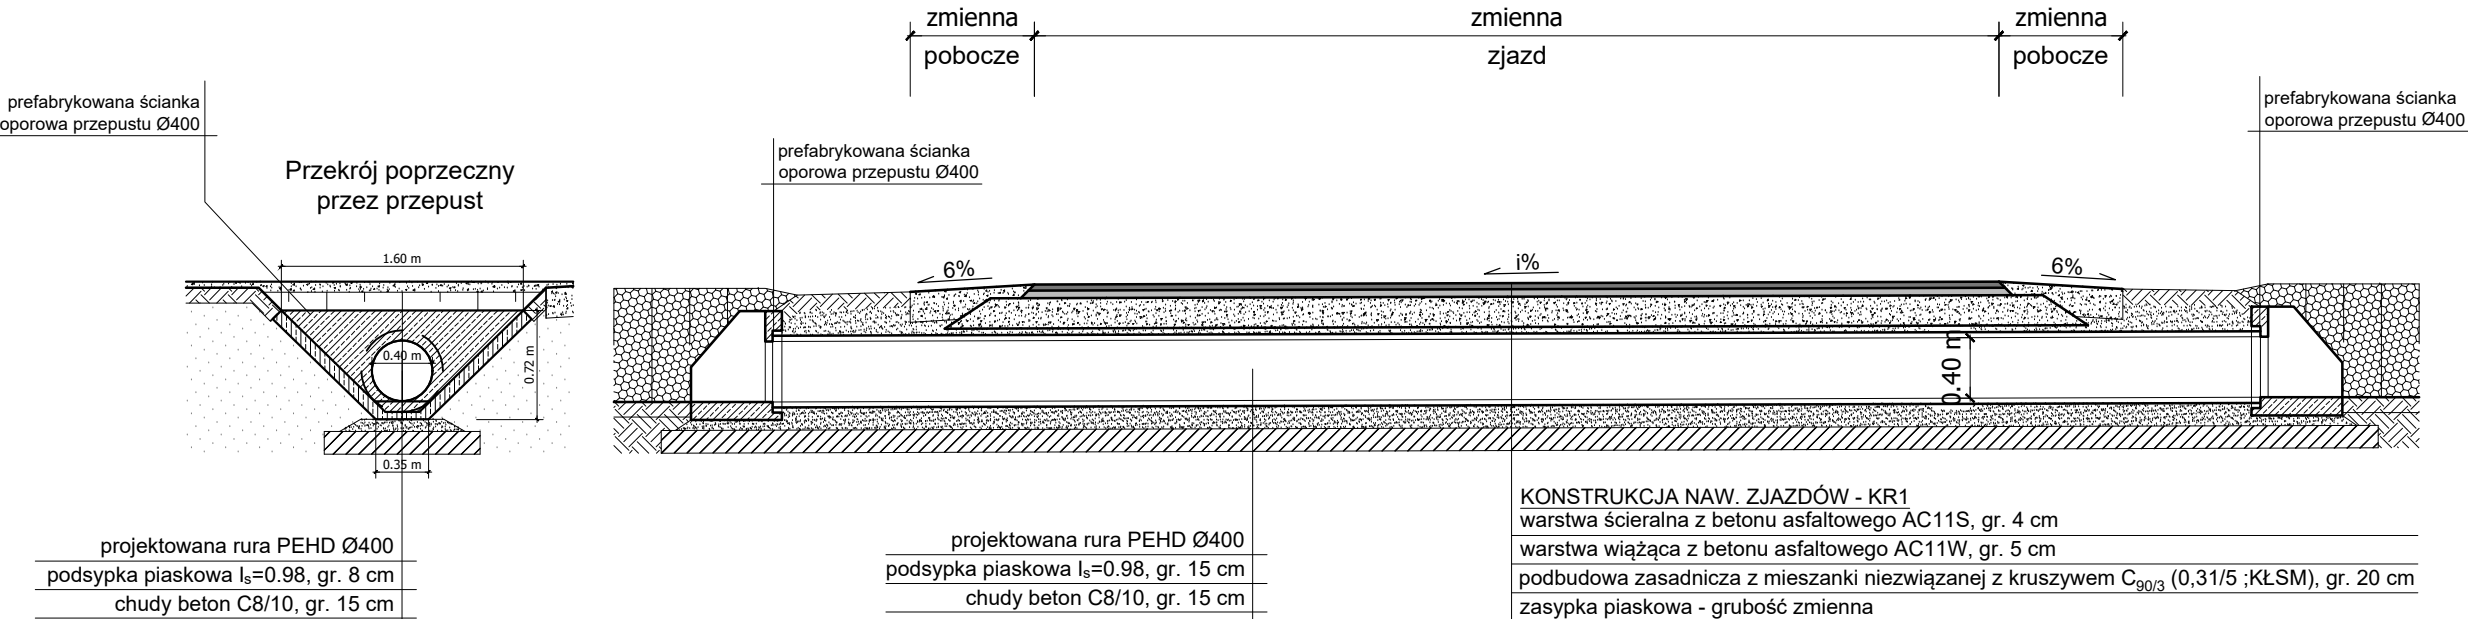

11 PRZEKRÓJ K-K ul. Piotrkowska - przekrój podstawowy z opaską
oraz rowem z umocnieniem

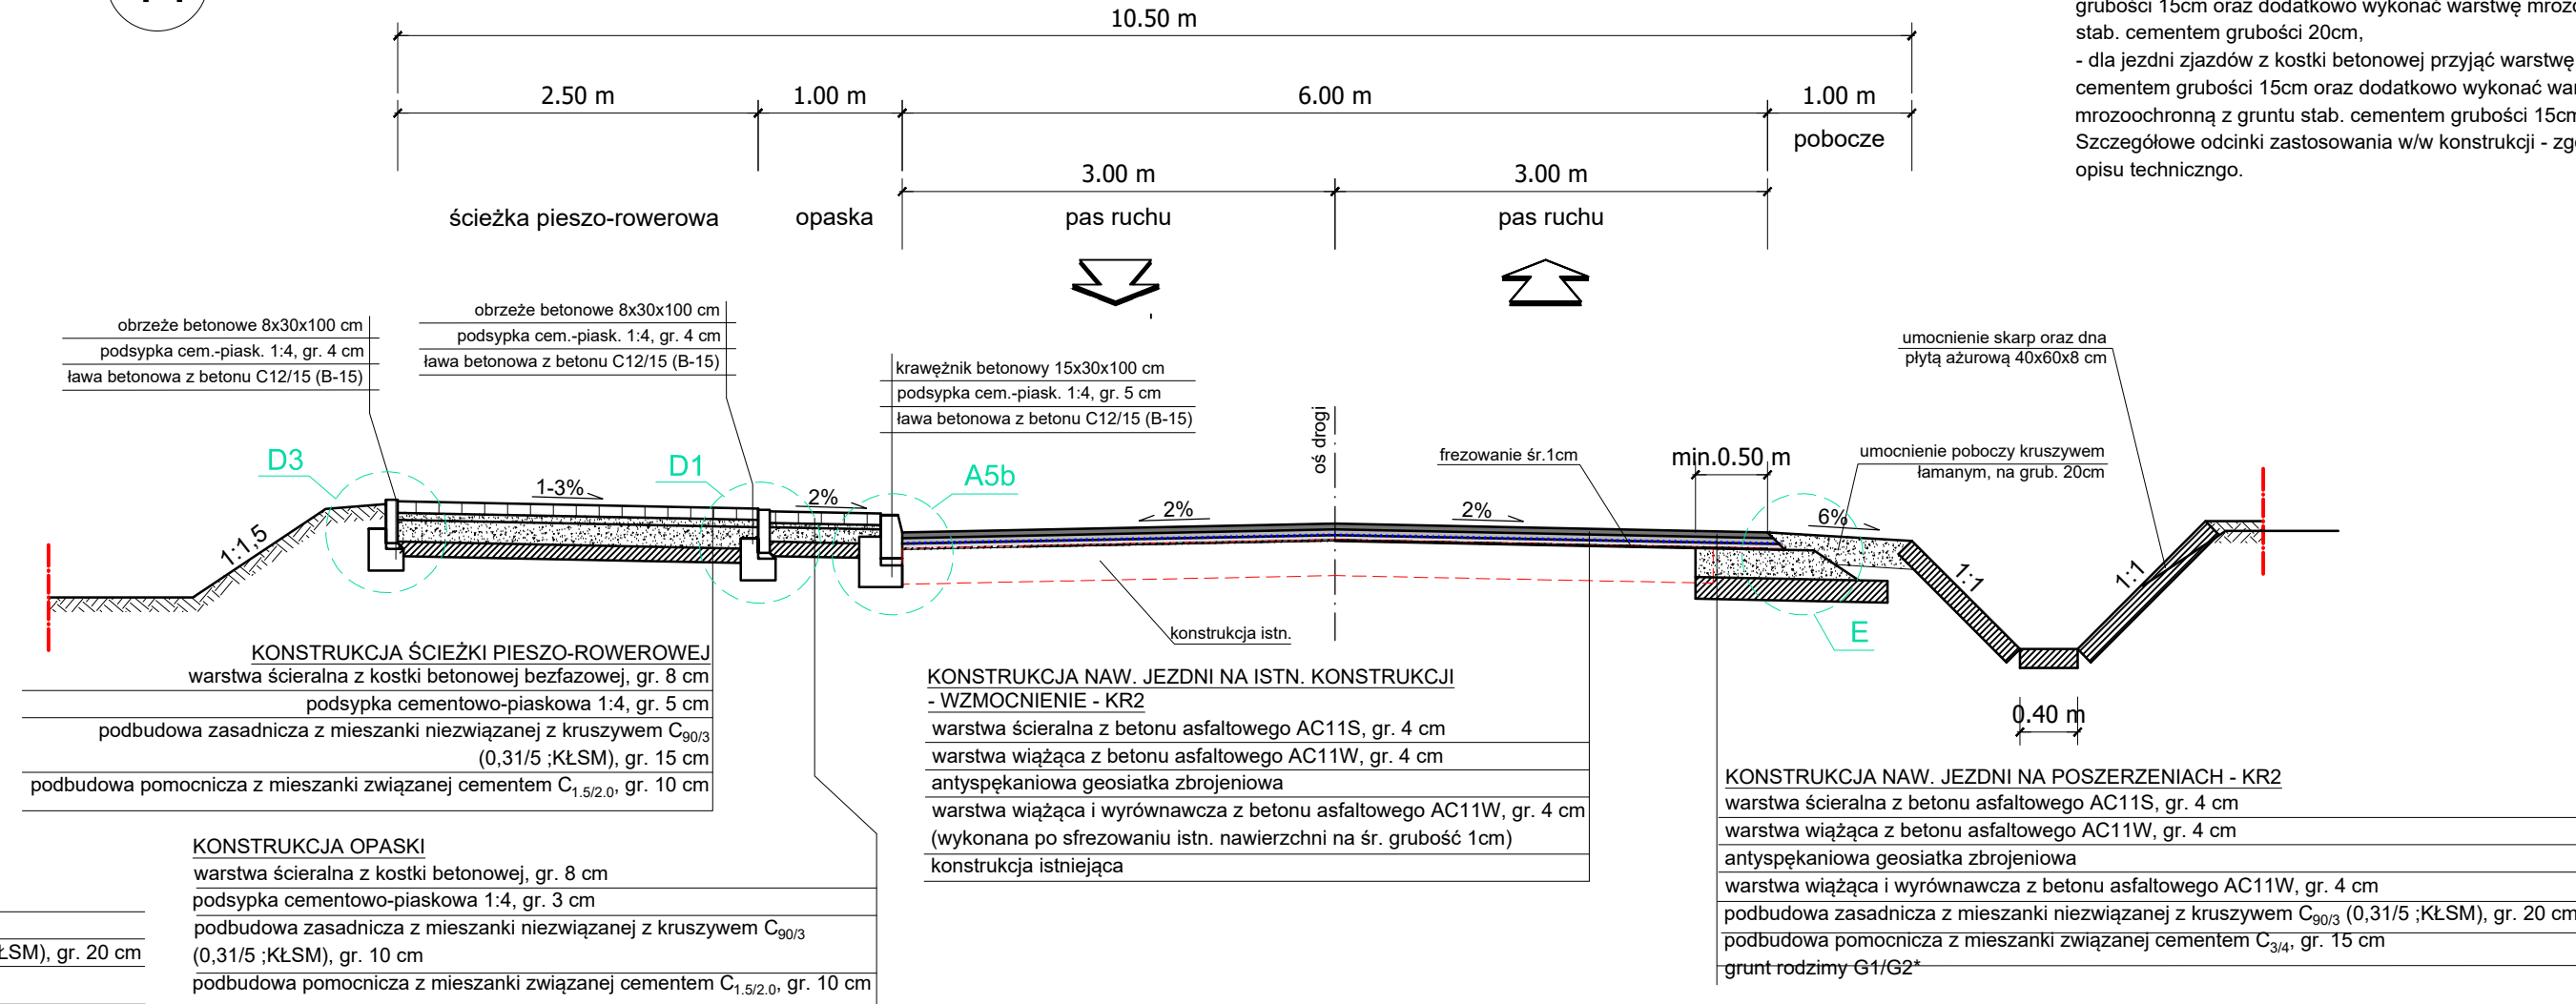

*UWAGA:
Konstrukcję drogi powiatowej (w zakresie poszerzeń) oraz zjazdów należy przyjąć w zależności od występujących warunków gruntowych:
1) w przypadku podłoża G1/G2 - jako najniższe warstwy konstrukcji należy dla jezdni drogi powiatowej oraz zjazdów i dróg wewnętrznych przyjąć warstwę podbudowy stab. cementem grubości 15cm,
2) w przypadku podłoża G4 - jako najniższe warstwy konstrukcji należy:
- dla jezdni drogi powiatowej przyjąć warstwę podbudowy stab. cementem grubości 15cm oraz dodatkowo wykonać warstwę mrozochronną z gruntu stab. cementem grubości 20cm,
- dla jezdni zjazdów z kostki betonowej przyjąć warstwę podbudowy stab. cementem grubości 15cm oraz dodatkowo wykonać warstwę mrozochronną z gruntu stab. cementem grubości 15cm.
Szczegółowe odcinki zastosowania w/w konstrukcji - zgodnie z treścią opisu technicznego.

JEDNOSTKA PROJEKTOWA:

Konsorcjum projektowe:




MTM Infrastruktura Sp. z o.o.
(Lider)
Pl. 20 Października 14
62-050 Mosina



Przedsiębiorstwo
Projektowo-Usługowe
DROMAX sp. z o.o.
ul. K. Libelta 1A lok. 2
61-332 Poznań

INWESTOR:

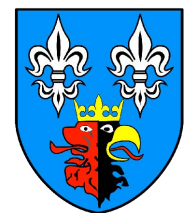

Powiat Belchatowski
ul. Pabianicka 17/19
97-400 Belchatów
reprezentowany przez:
Powiatowy Zarząd Dróg
ul. Lipowa 67A
97-400 Belchatów

STADIUM DOKUMENTACJI:

PROJEKT WYKONAWCZY

NAZWA INWESTYCJI:

ROZBUDOWA DROGI POWIATOWEJ
NR 1931E (ul. Piotrkowska)
ODC. OD UL. ZDZIESZULICKIEJ DO
OBWODNICZY WSCHDNIEJ

BRANŻA:

DROGOWA

TYTUŁ RYSUNKU:

PRZEKROJE NORMALNE

GL. PROJEKTANT:

mgr inż. Marcin Konowski
WKP/0113/POOD/18
upr. bud. do projektowania bez ograniczeń
w specjalności inżynierskiej drogowej

PODPIS:

PROJEKTOWAŁ:

mgr inż. Tomasz Janiak
WKP/0006/POOD/07
upr. bud. do projektowania bez ograniczeń
w specjalności inżynierskiej drogowej

PODPIS:

SPRAWDZIŁ:

mgr inż. Tomasz Brudło
WKP/0120/PWOD/18
upr. bud. do projektowania i kierowania rob. bez
ograniczeń w specjalności inżynierskiej drogowej

PODPIS:

NR REWIZJI:

1

DATA REWIZJI:

15.08.2021

SKALA:

1:50

NR RYSUNKU:

03-1

NAZWA PLIKU:

061_PW_DR_pn.dwg (061_PW_DR_pn-03-1.pdf)