




12 PRZEKRÓJ L-L ul. Piotrkowska - przekrój podstawowy na łuku o R=75m (km 1+154.48 - km 1+182.20)

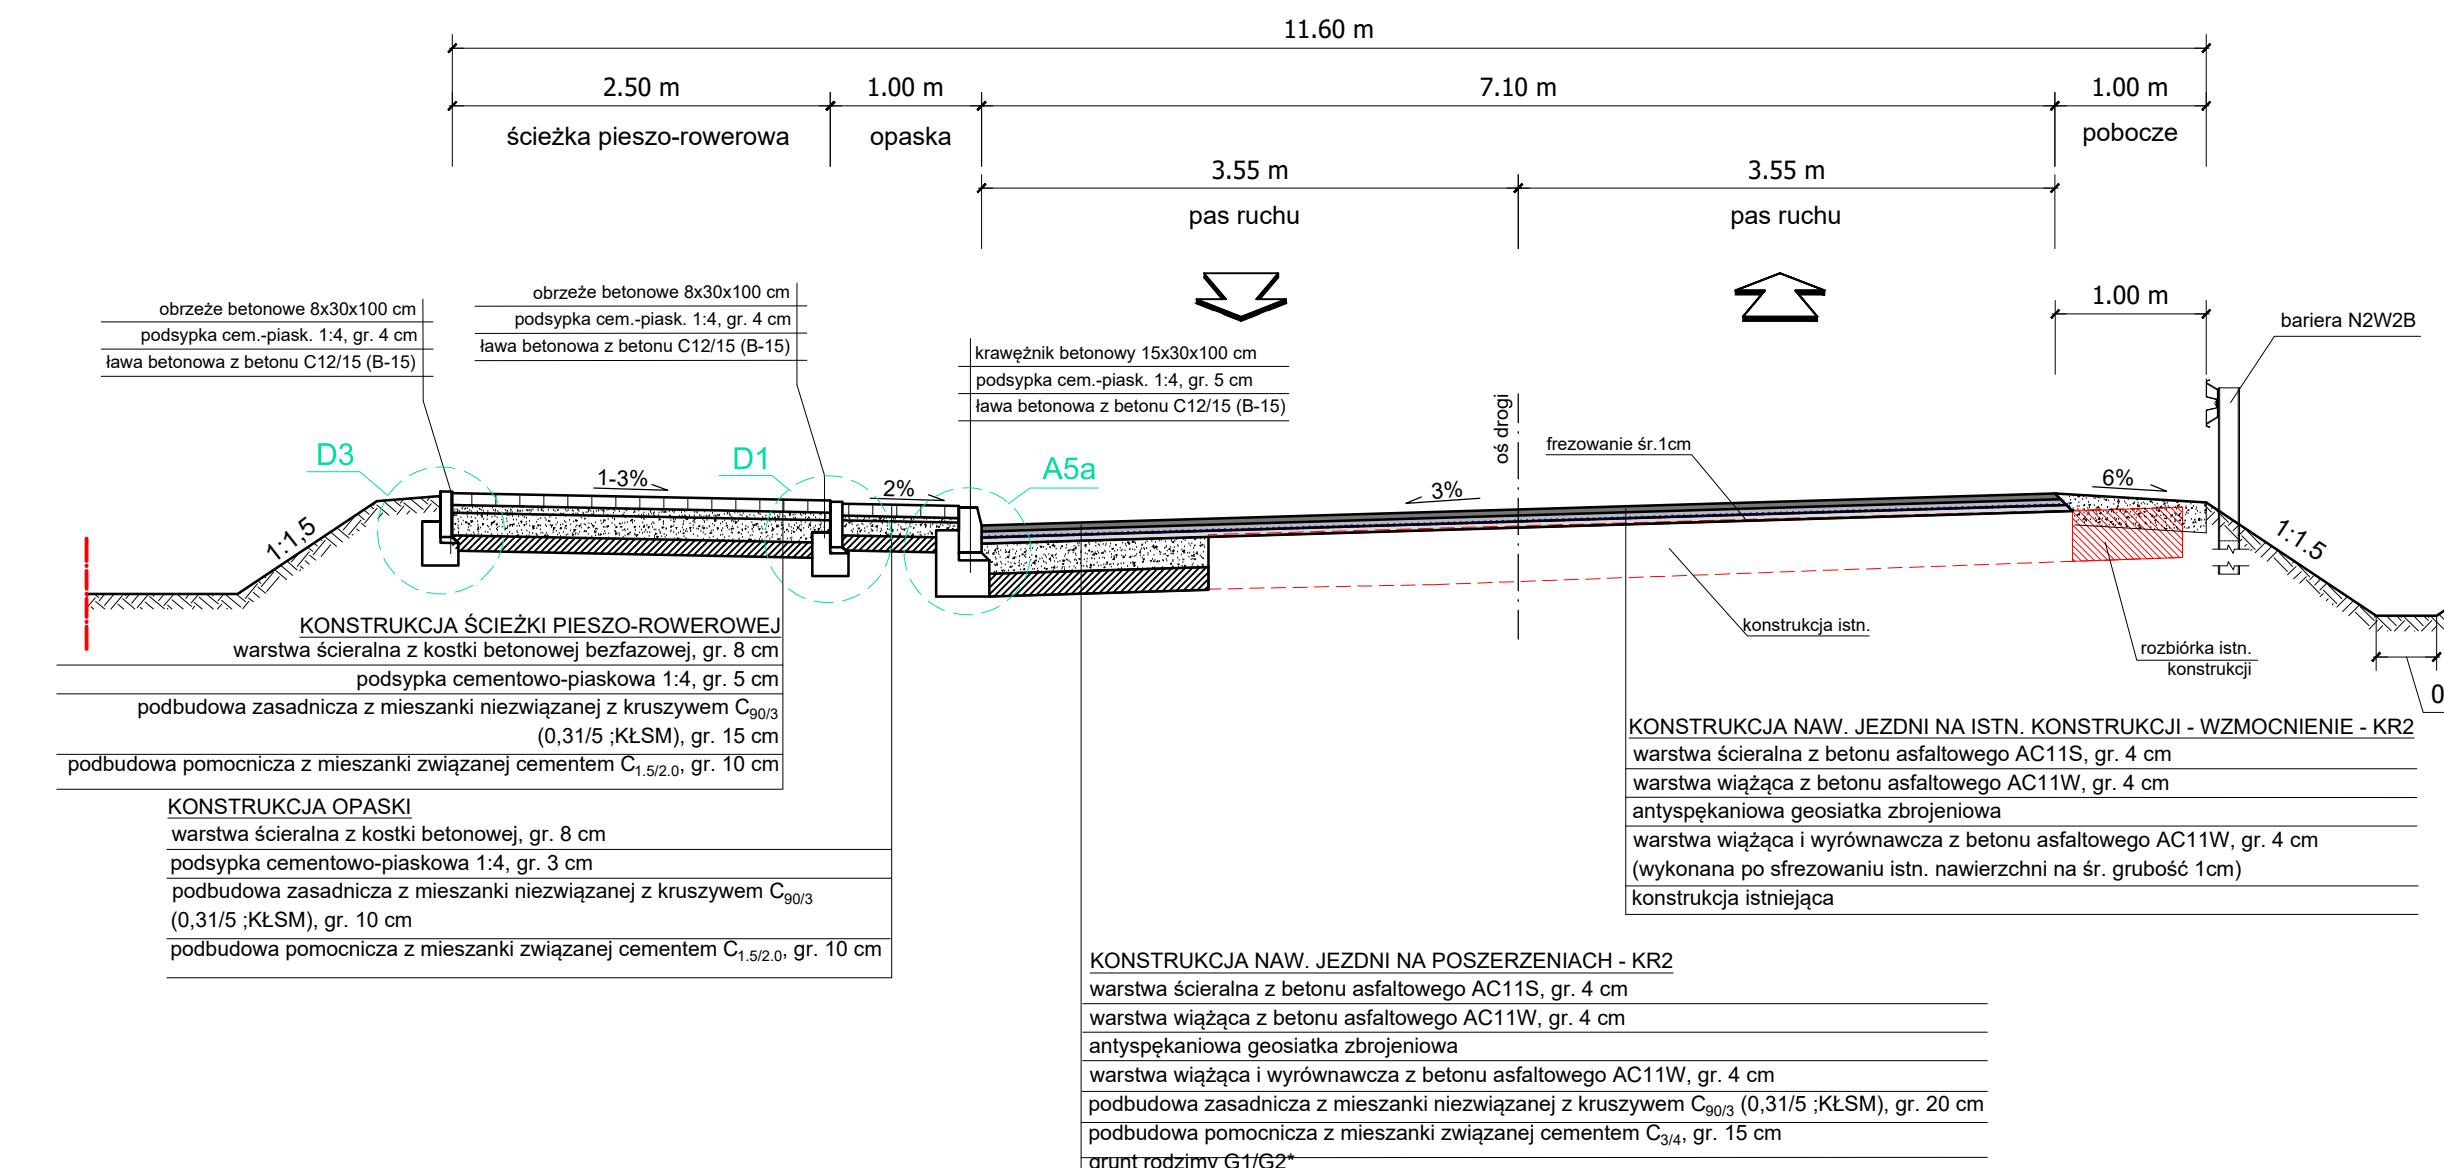

13a PRZEKRÓJ Ma-Ma ul. Piotrkowska - przekrój przez zatokę autobusową w km ok. 1+505

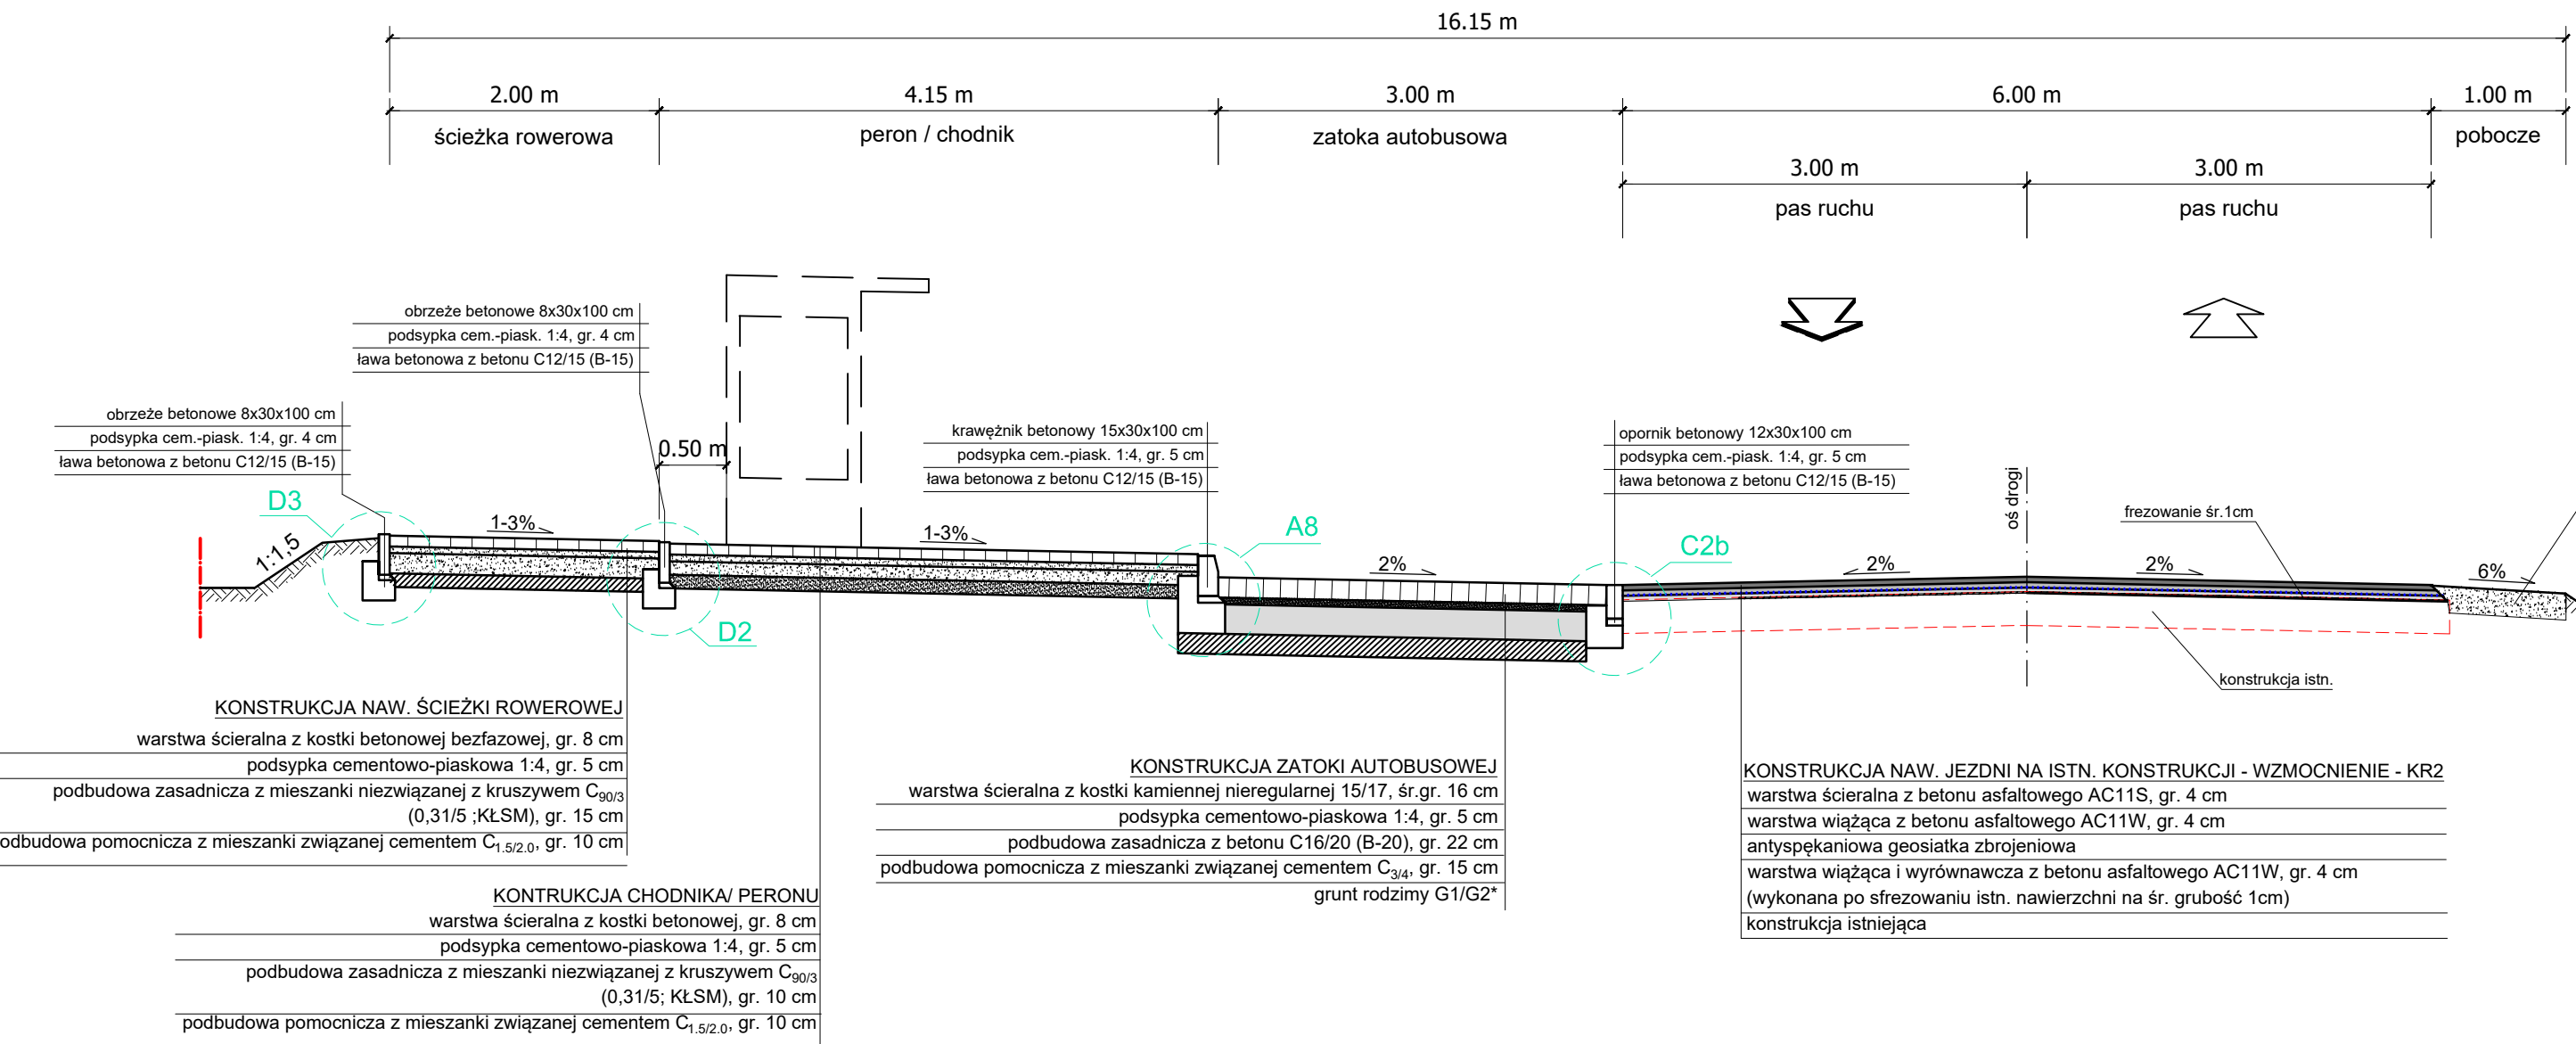

13b PRZEKRÓJ Mb-Mb ul. Piotrkowska - przekrój z zatoką w km ok. 1+575

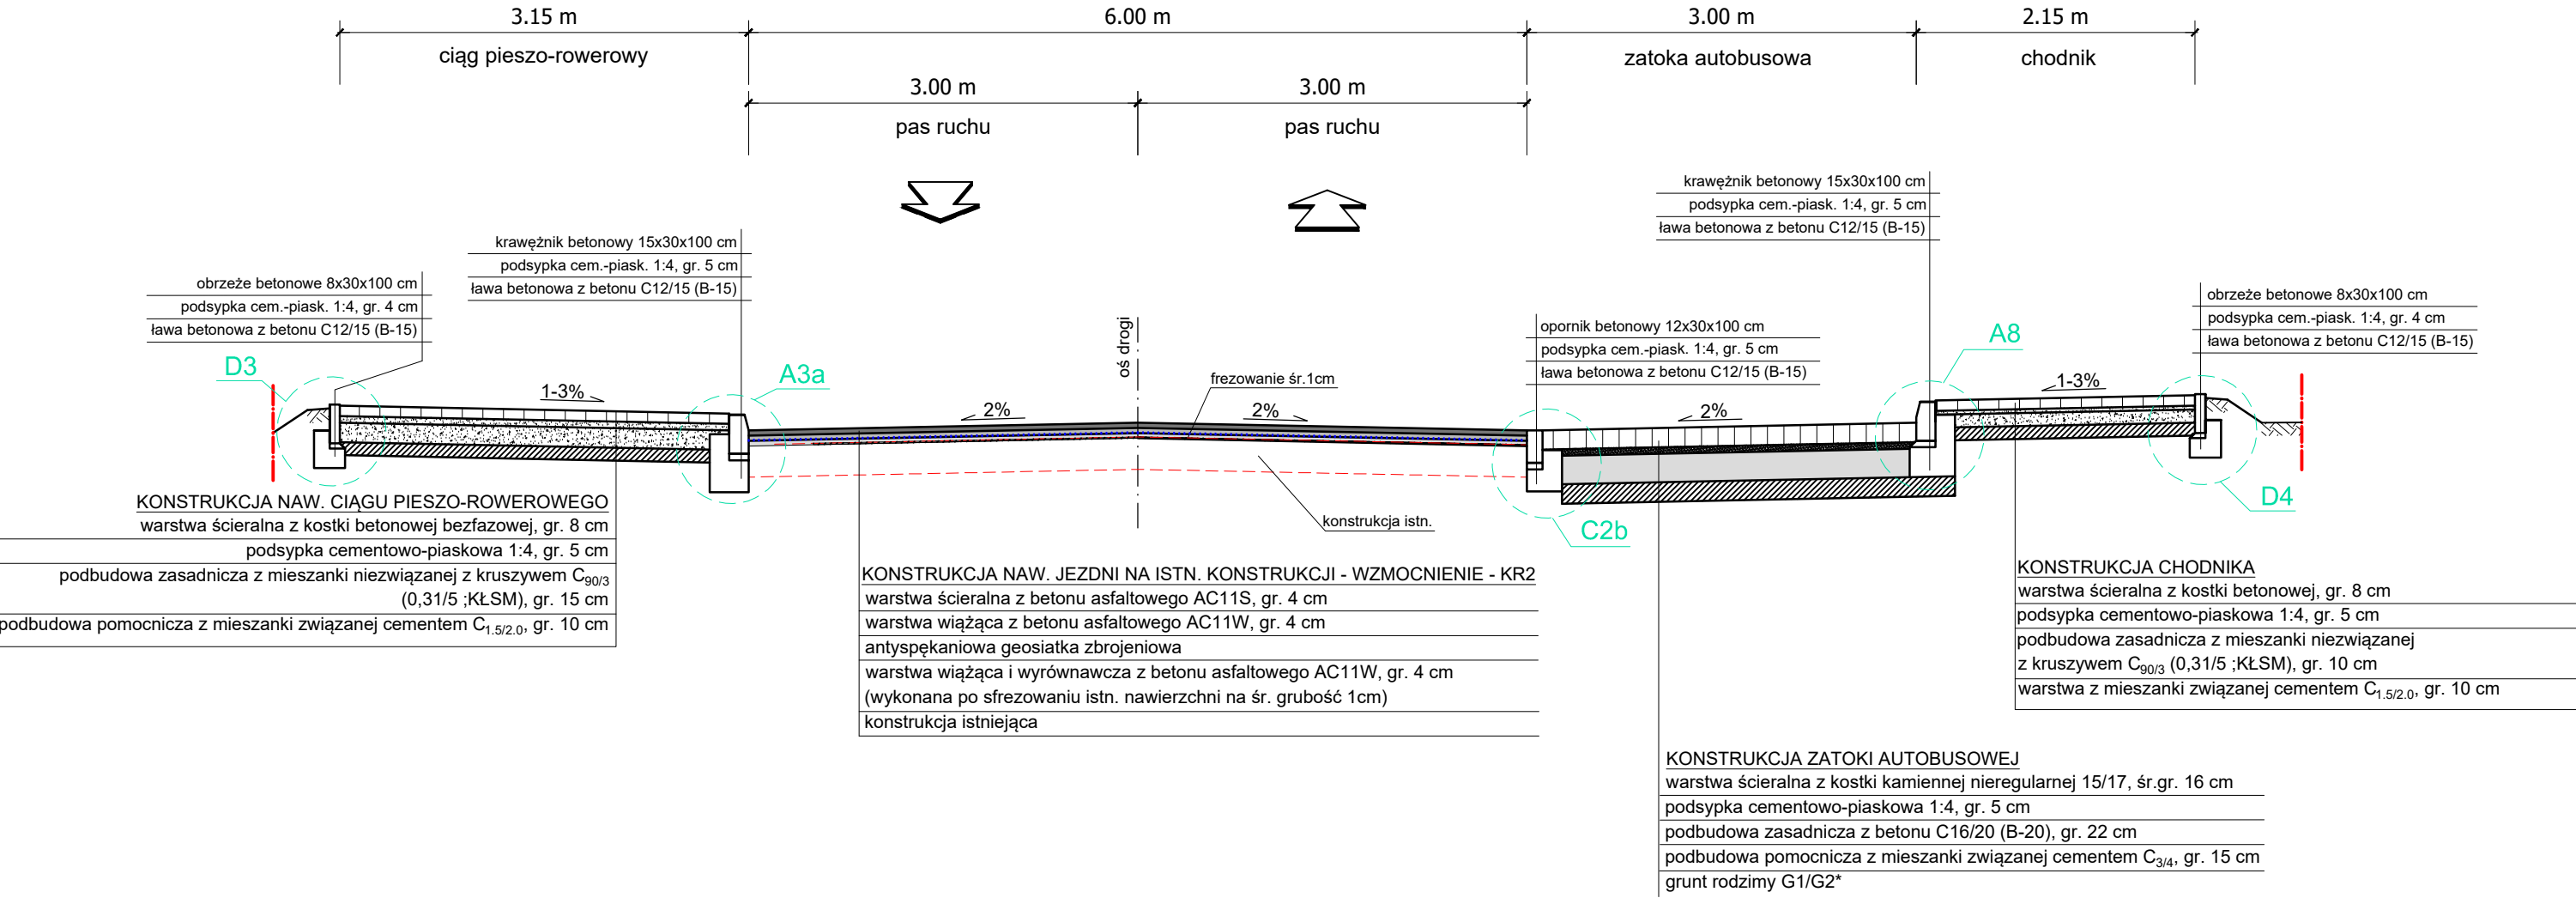

*UWAGA:
Konstrukcję drogi powiatowej (w zakresie poszerzeń) oraz zjazdów należy przyjąć w zależności od występujących warunków gruntowych:
1) w przypadku podłoża G1/G2 - jako najniższe warstwy konstrukcji należy dla jezdni drogi powiatowej oraz zjazdów i dróg wewnętrznych przyjąć warstwę podbudowy słab. cementem grubości 15cm.
2) w przypadku podłoża G4 - jako najniższe warstwy konstrukcji należy:
- dla jezdni drogi powiatowej, przyjąć warstwę podbudowy słab. cementem grubości 15cm oraz dodatkowo wykonać warstwę mrozochronną z gruntu słab. cementem grubości 20cm,
- dla jezdni zjazdów z kostki betonowej przyjąć warstwę podbudowy słab. cementem grubości 15cm oraz dodatkowo wykonać warstwę mrozochronną z gruntu słab. cementem grubości 15cm.
Szczegółowe odniesienia w/w konstrukcji - zgodnie z treścią opisu technicznego.

JEDNOSTKA PROJEKTOWA:
Konsorcjum projektowe:
MTM **INFRASTRUKTURA** **PRO MAX**
MTM Infrastruktura Sp. z o.o. **Przedsiębiorstwo Projektowo-Usługowe DROMAX sp. z o.o.**
Pl. 20 Października 14 ul. K. Libelta 1A lok. 2
62-050 Mosina 61-332 Poznań

INWESTOR:
Powiat Bełchatowski
ul. Pabianicka 17/19
97-400 Bełchatów
reprezentowany przez:
Powiatowy Zarząd Dróg
ul. Lipowa 67A
97-400 Bełchatów

STADIUM DOKUMENTACJI:
PROJEKT WYKONAWCZY

NAZWA INWESTYCJI:
ROZBUDOWA DROGI POWIATOWEJ NR 1931E (ul. Piotrkowska) ODC. OD UL. ŻDZIESZULICKIEJ DO OBWODNICZY WSCHODNIEJ

BRANŻA:
DROGOWA

TYTUŁ RYSUNKU:
PRZESZKOCZENIA NORMALNE

GL. PROJEKTANT:
mgr inż. Marcin Konowski
WSP/011/P002/18
upr. bud. do projektowania bez ograniczeń w specjalności inżynierskiej drogowej

PODPIS:

PROJEKTOWAŁ:
mgr inż. Tomasz Janiak
WSP/009/P002/07
upr. bud. do projektowania bez ograniczeń w specjalności inżynierskiej drogowej

PODPIS:

SPRAWDZIŁ:
mgr inż. Tomasz Brudło
WSP/012/P002/18
upr. bud. do projektowania i kierowania rob. bud. bez ograniczeń w specjalności inżynierskiej drogowej

PODPIS:

NR REWIZJI:
1

DATA REWIZJI:
15.08.2021

SKALA:
1:50

NR RYSUNKU:
03-2

NAZWA PLIKU:
061_PW_DR_pn.dwg (061_PB_DW_pn-03-2.pdf)