




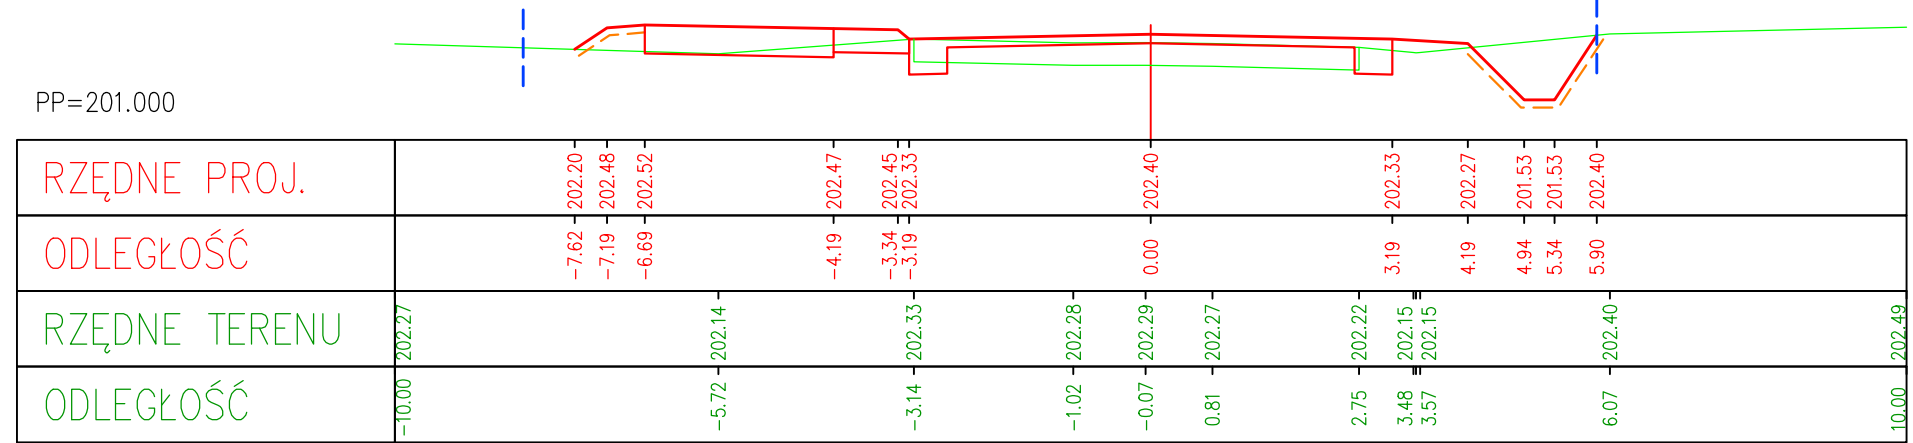


KM=1000.000

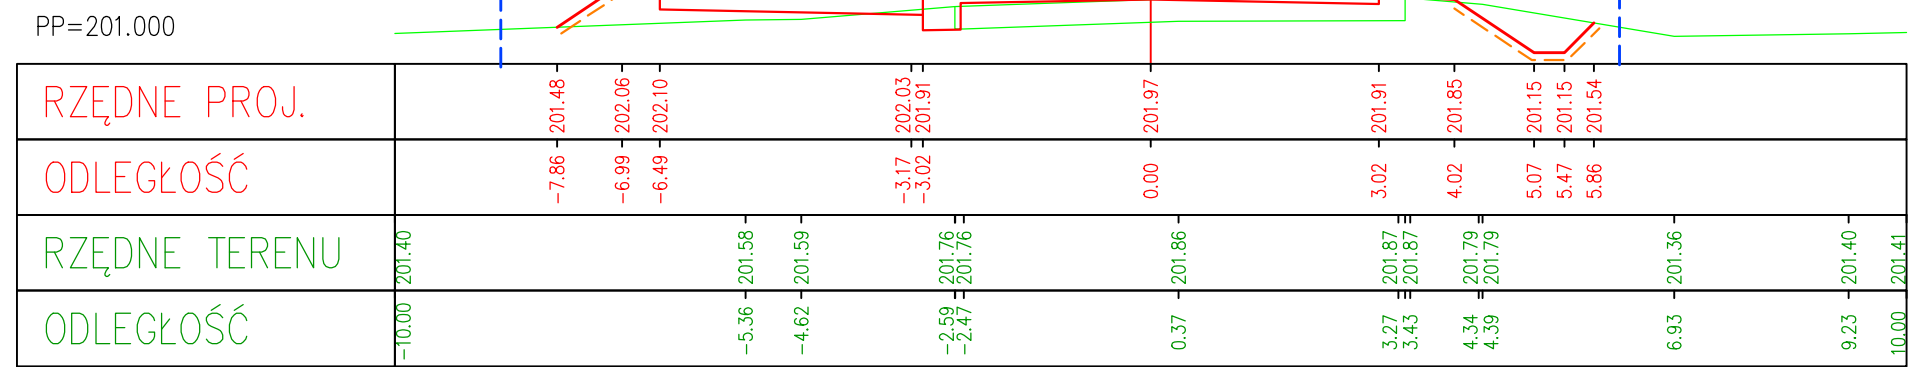


KM=950.000

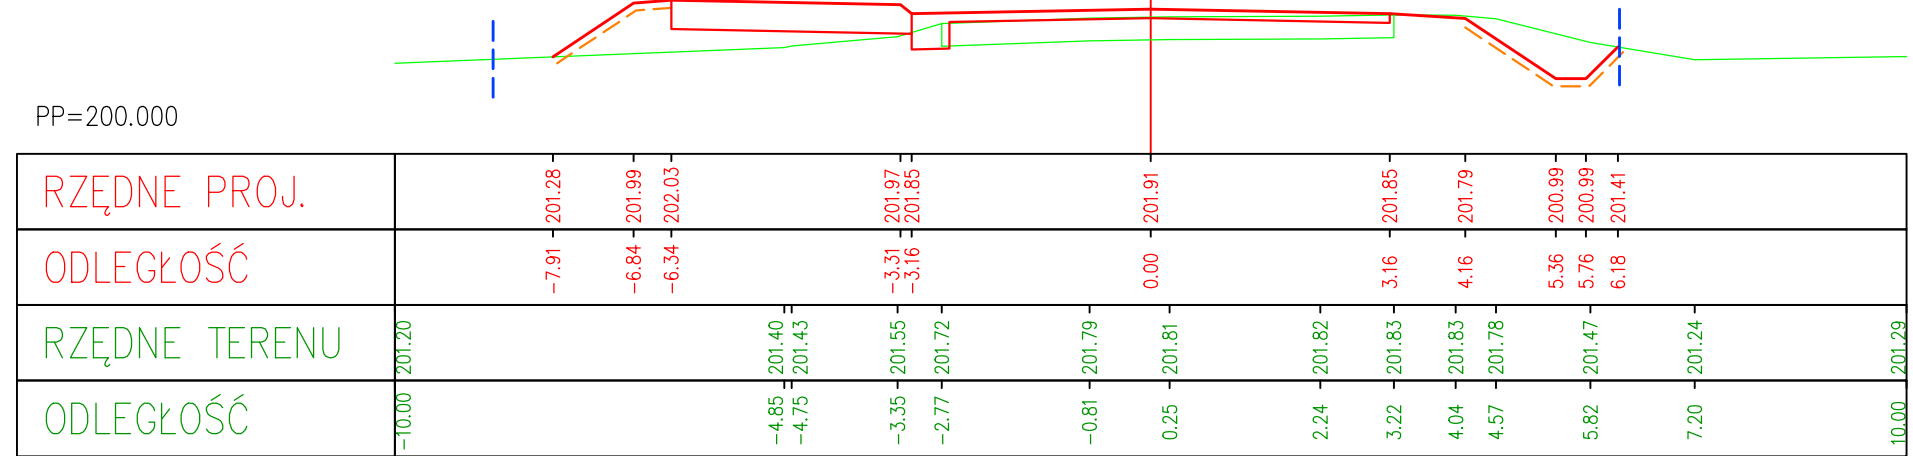


KM=937.350

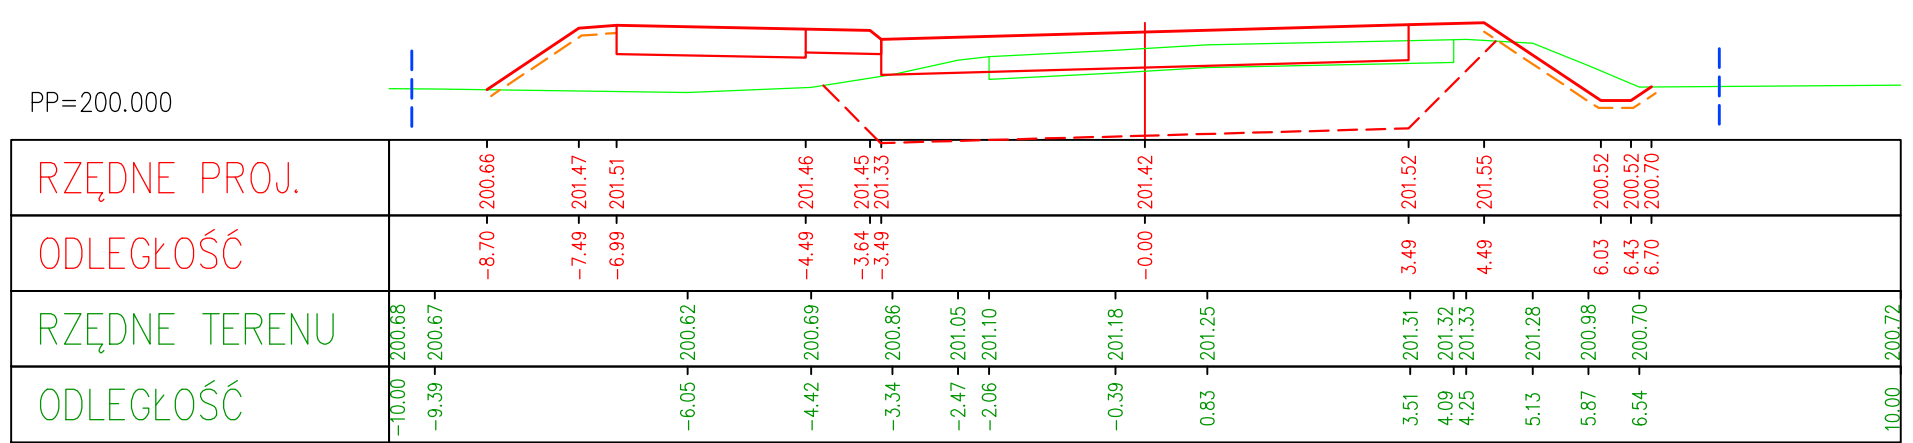


KM=1150.000

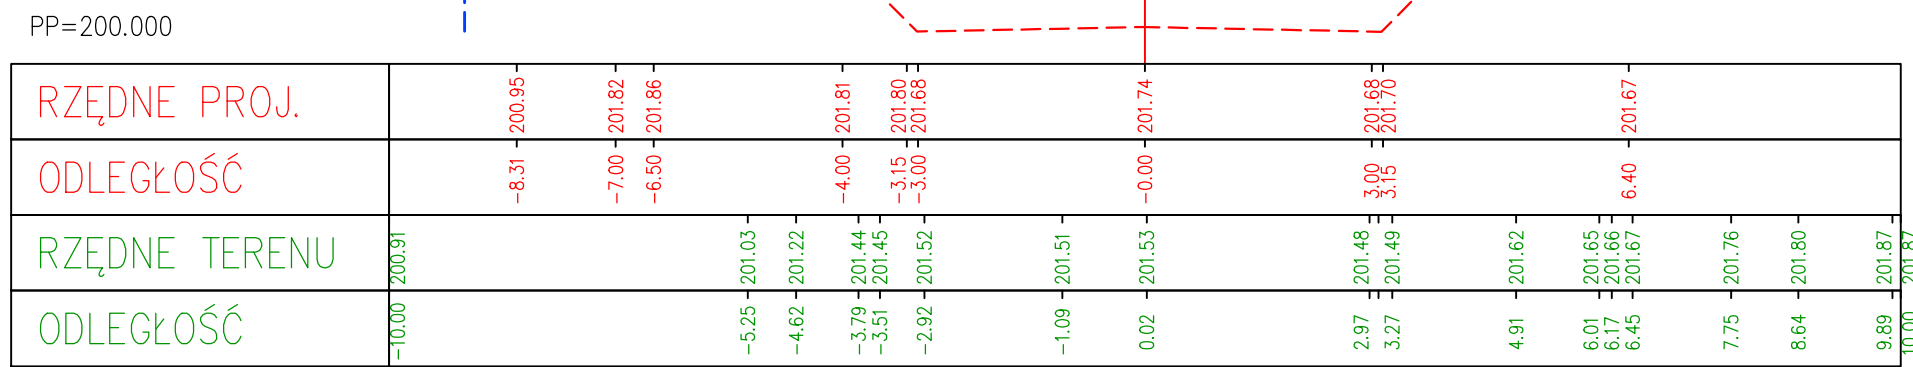


KM=1100.000

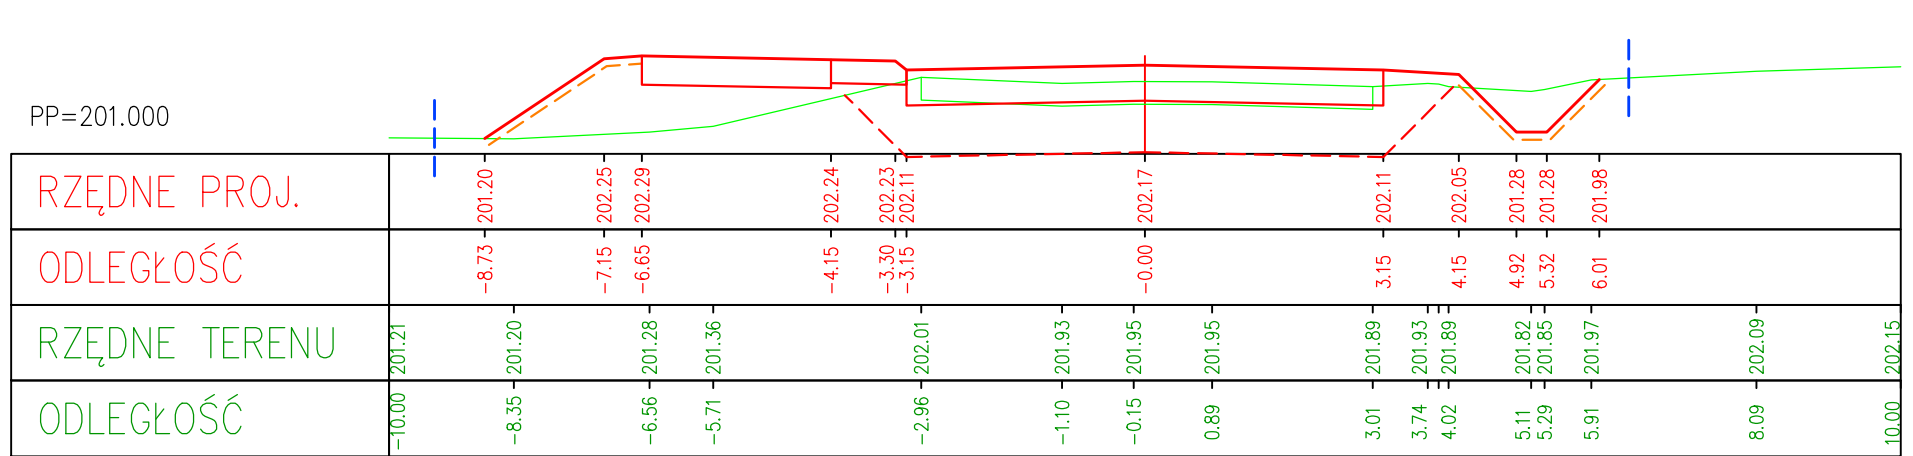


KM=1050.000

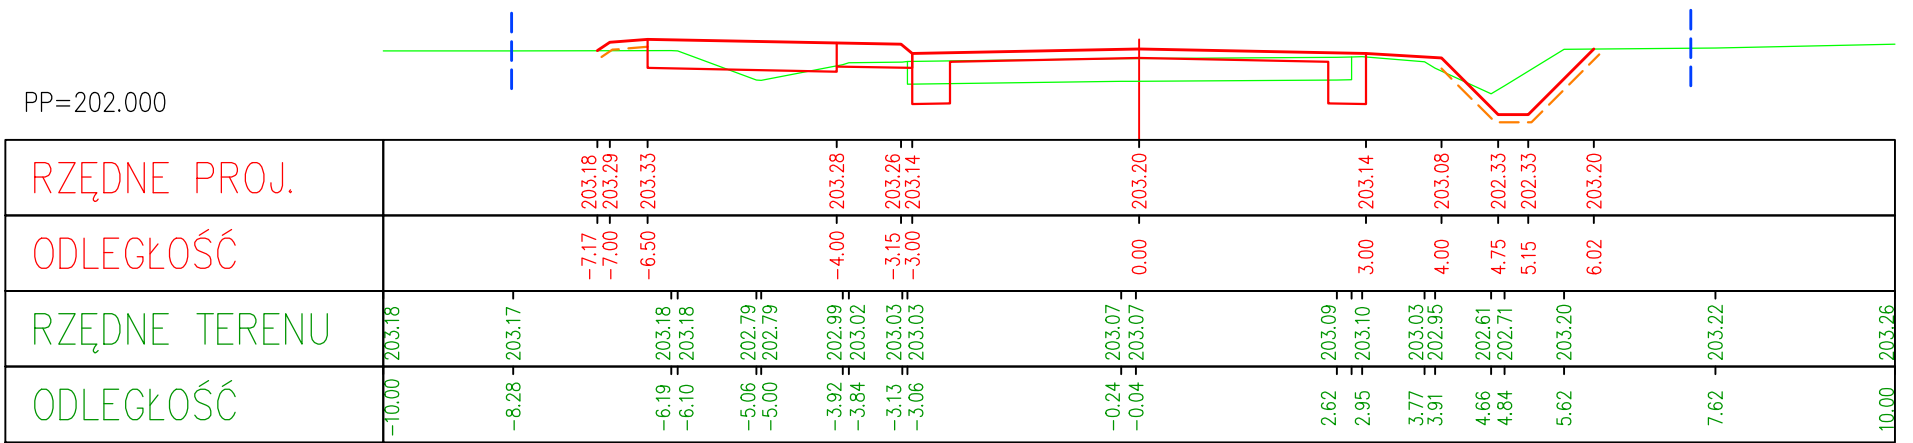


KM=1300.000

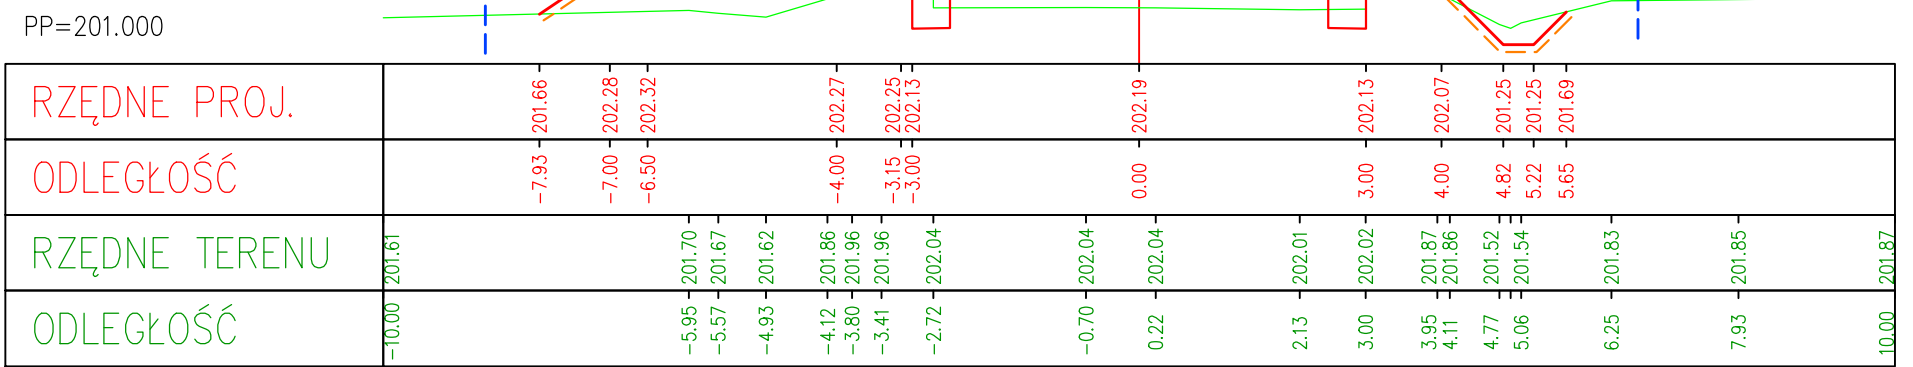


KM=1250.000

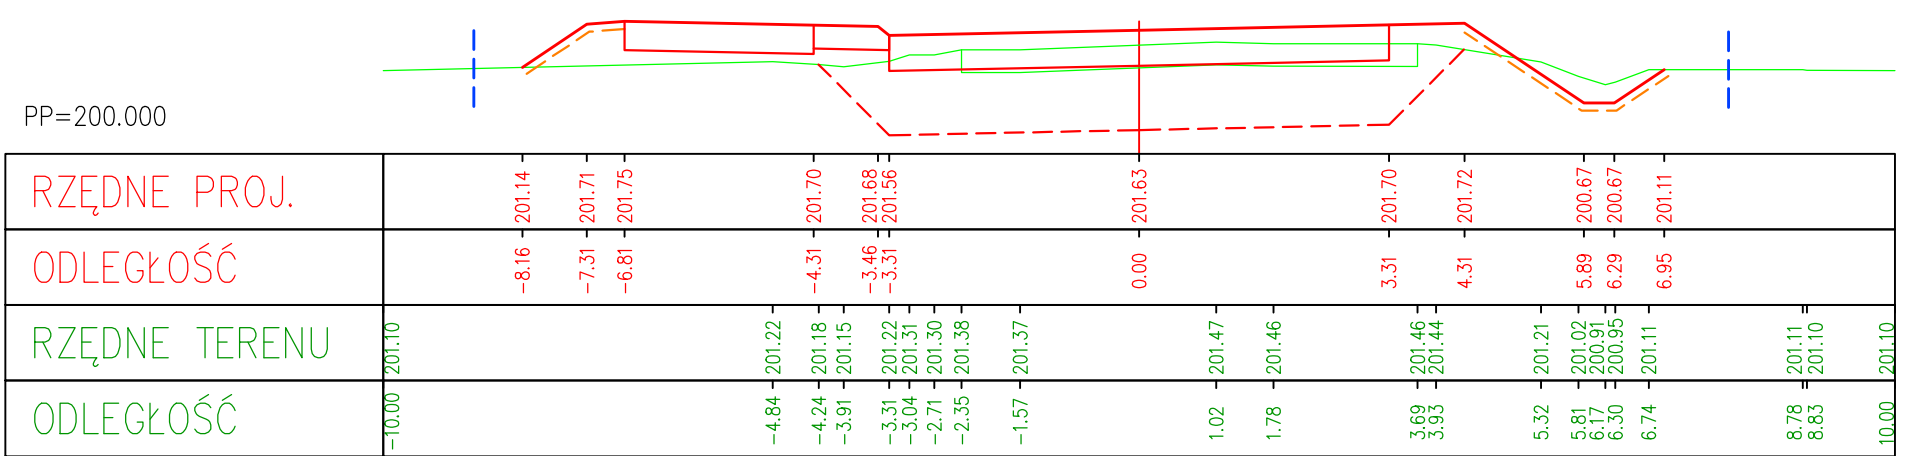


KM=1200.000

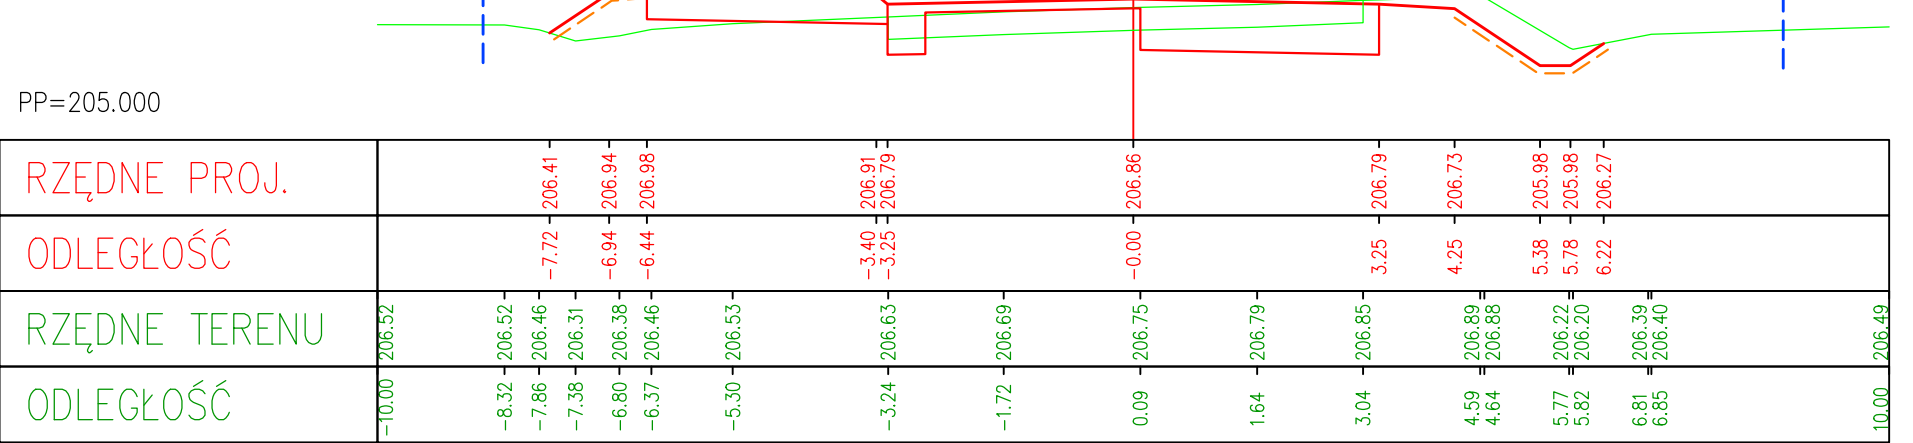

KM=1450.000

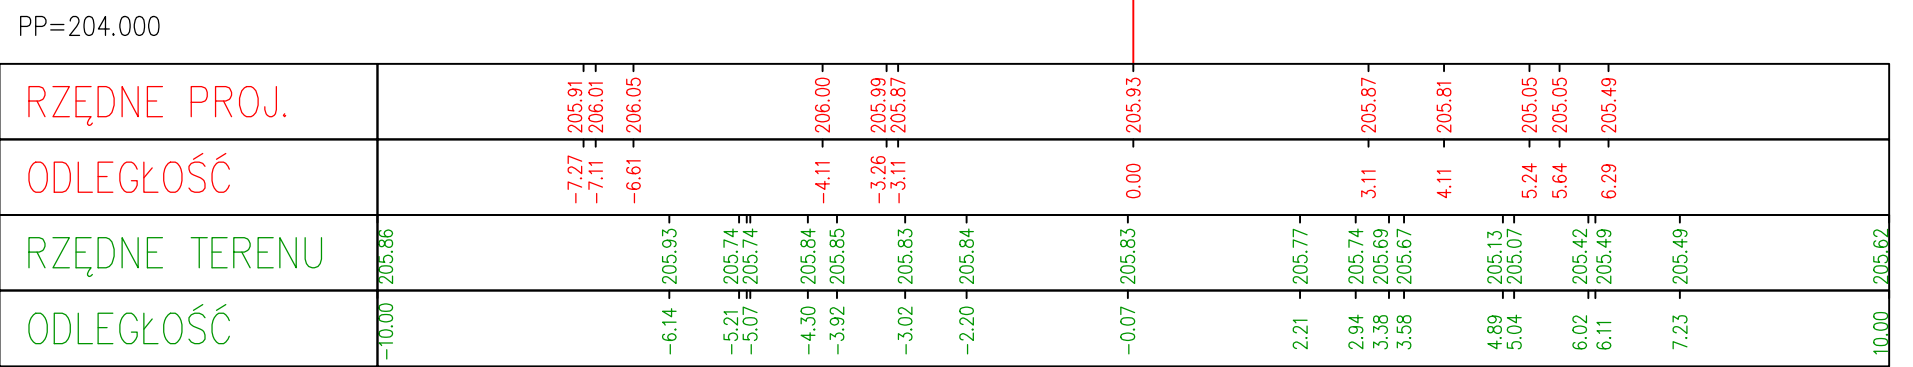

KM=1400.000

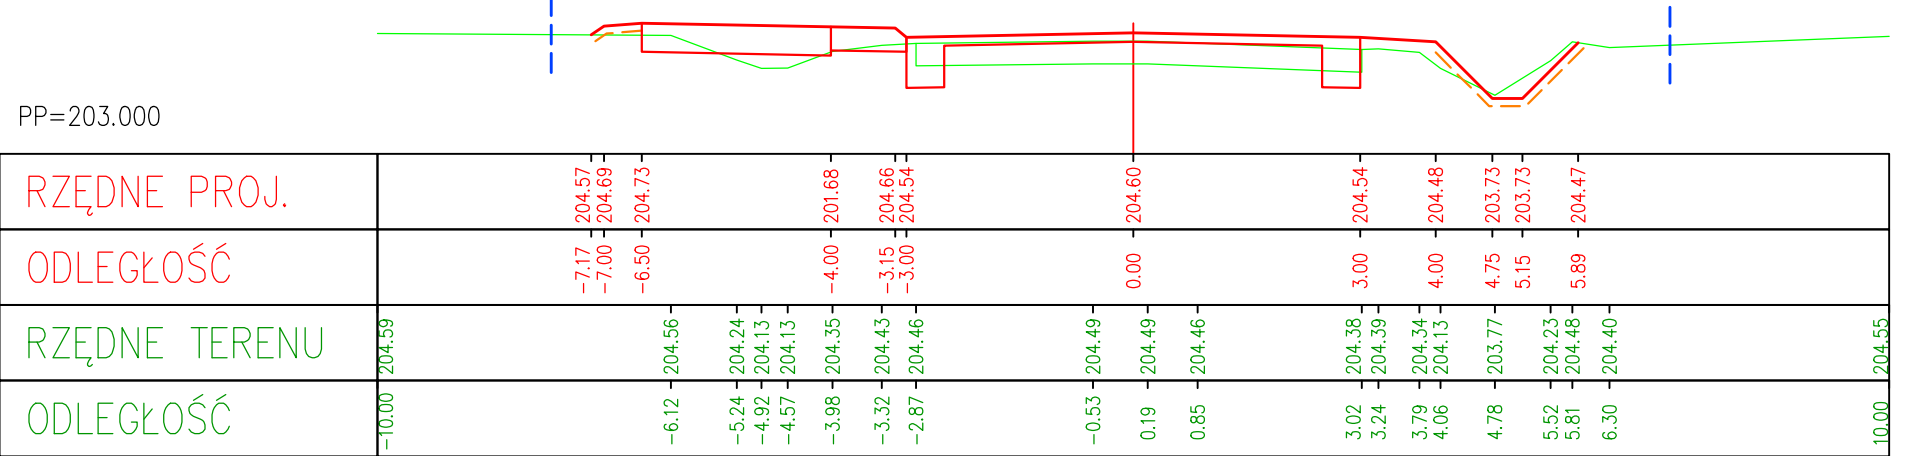

KM=1350.000

JEDNOSTKA PROJEKTOWA:

Konsorcjum projektowe:



MTM
INFRASTRUKTURA



DROMAX

MTM Infrastruktura Sp. z o.o.
Pl. 20 Października 14
62-050 Mosina

**Przedsiębiorstwo
Projektowo-Usługowe
DROMAX sp. z o.o.**
ul. K. Libelta 1A lok. 2
61-332 Poznań

INWESTOR:



Powiat Belchatowski
ul. Pabianicka 17/19
97-400 Belchatów
reprezentowany przez:
Powiatowy Zarząd Dróg
ul. Lipowa 67A
97-400 Belchatów

STADIUM DOKUMENTACJI:

PROJEKT WYKONAWCZY

NAZWA INWESTYCJI:

**ROZBUDOWA DROGI POWIATOWEJ
NR 1931E (ul. Piotrkowska)
ODC. OD UL. ZDZIESZULICKIEJ DO
OBWODNICY WŚCHODNIEJ**

BRANŻA:

DROGOWA

TYTUŁ RYSUNKU:

PRZESZKOCZENIE

GL. PROJEKTANT:

mgr inż. Marcin Konowski
W09/0121/P000018
upr. bud. do projektowania bez ograniczeń
w specjalności inżynierskiej drogowej

PROJEKTOWAŁ:

mgr inż. Tomasz Janiak
W09/0206/P000007
upr. bud. do projektowania bez ograniczeń
w specjalności inżynierskiej drogowej

SPRAWDZIŁ:

mgr inż. Tomasz Brudło
W09/0121/P000018
upr. bud. do projektowania i kierowania rob. bud. bez
ograniczeń w specjalności inżynierskiej drogowej

PODPIS:

NR REWIZJI:

1

DATA REWIZJI:

15.08.2021

SKALA:

1:100

NR RYSUNKU:

05-1

NAZWA PLIKU:

061_PW_DR_pp.dwg (061_PW_DR_pp-05-1.pdf)