
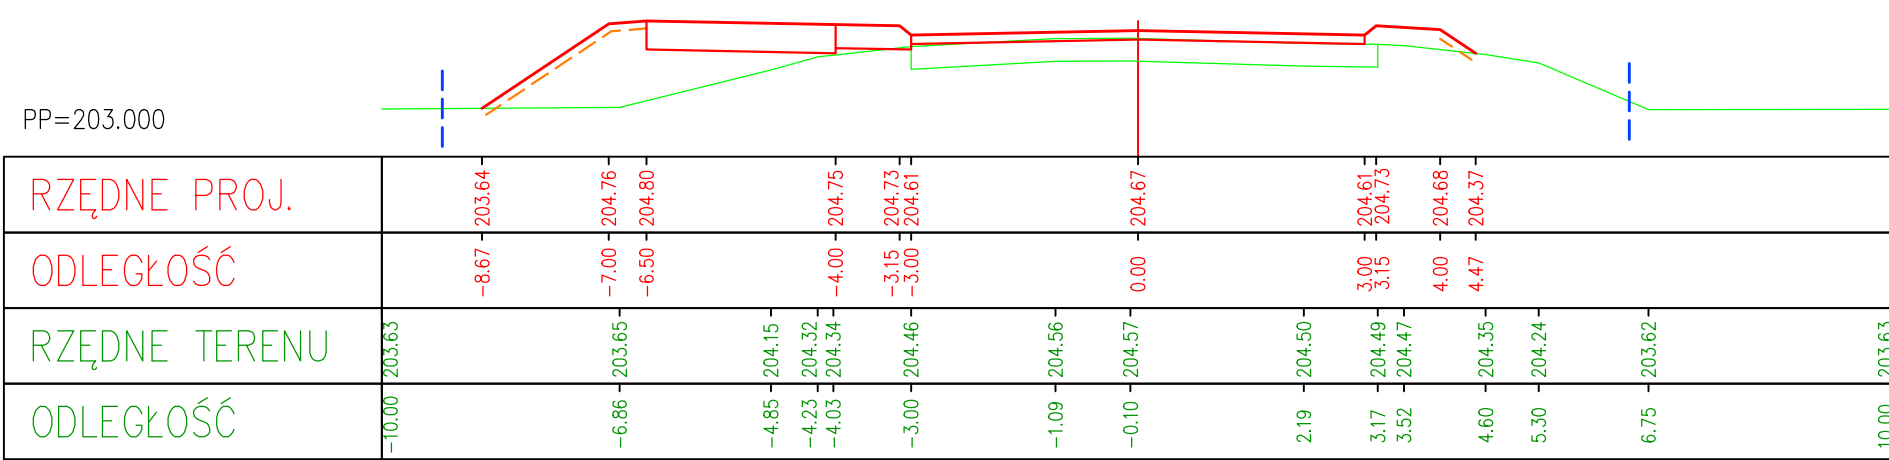
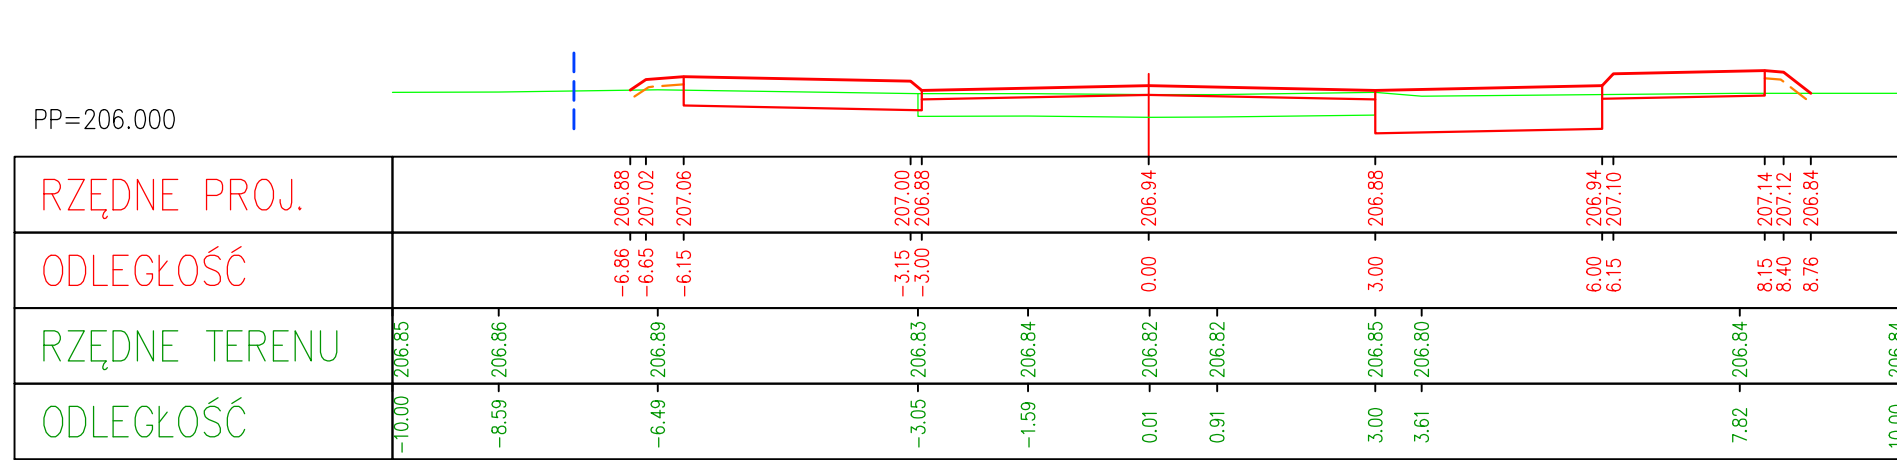
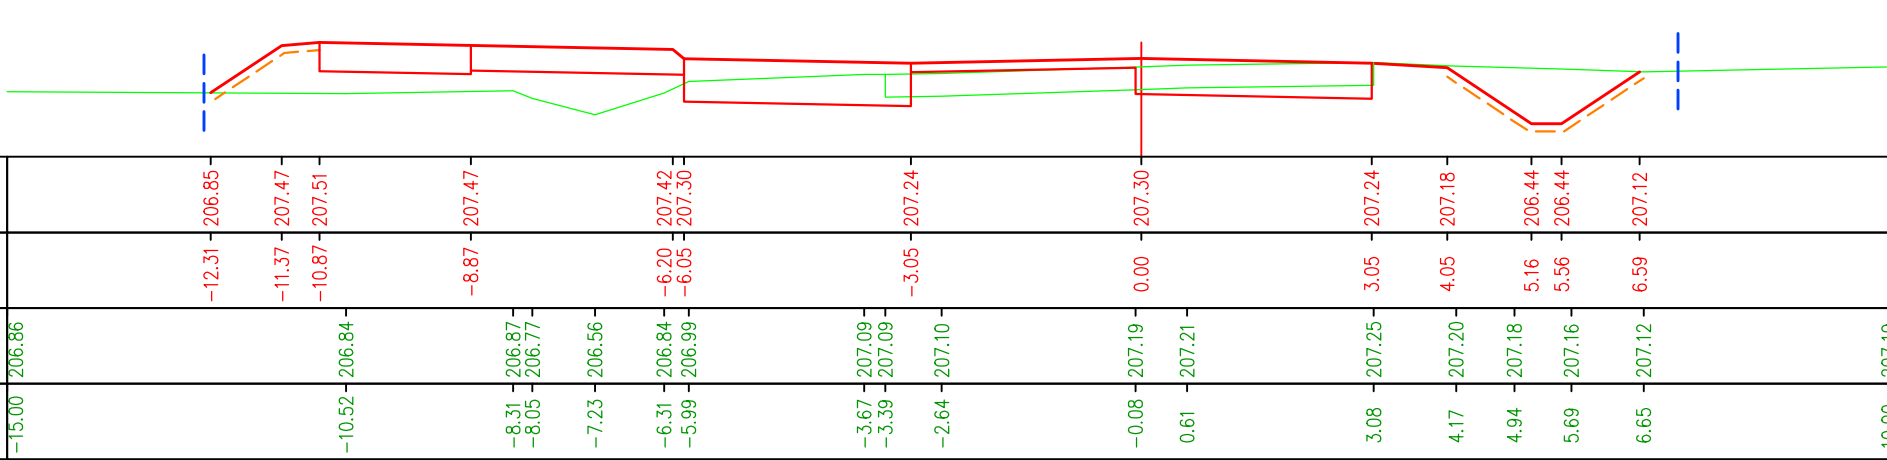
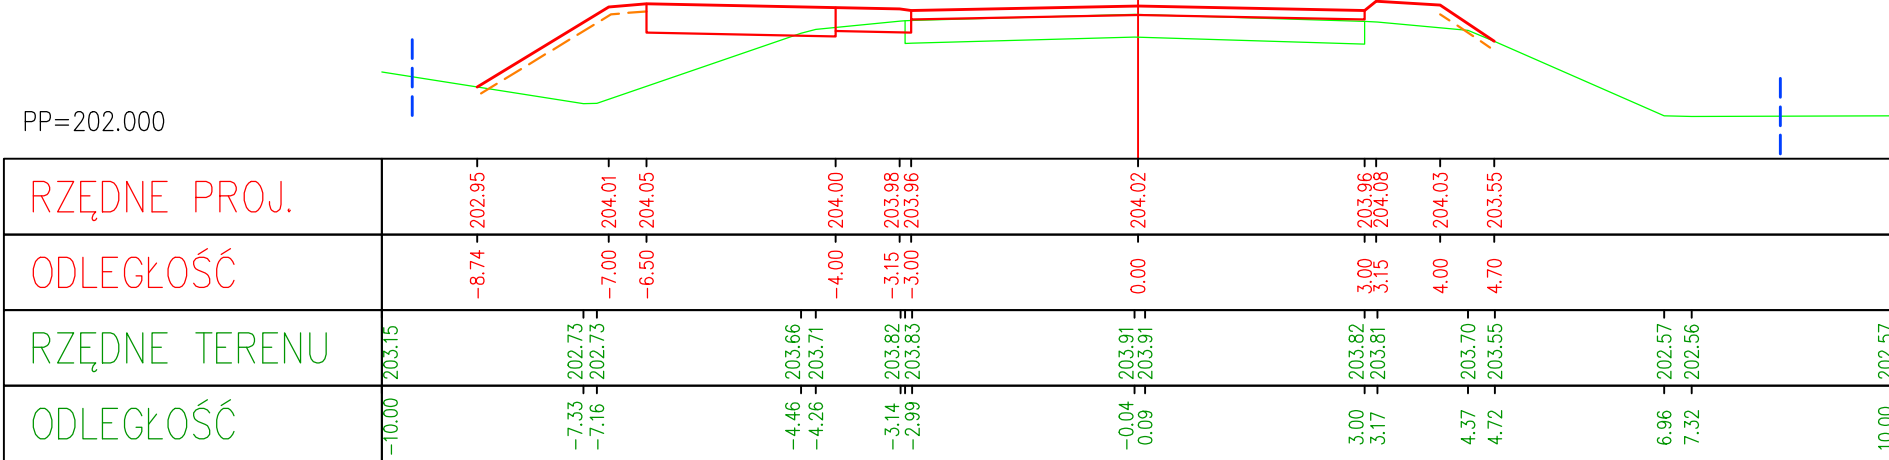
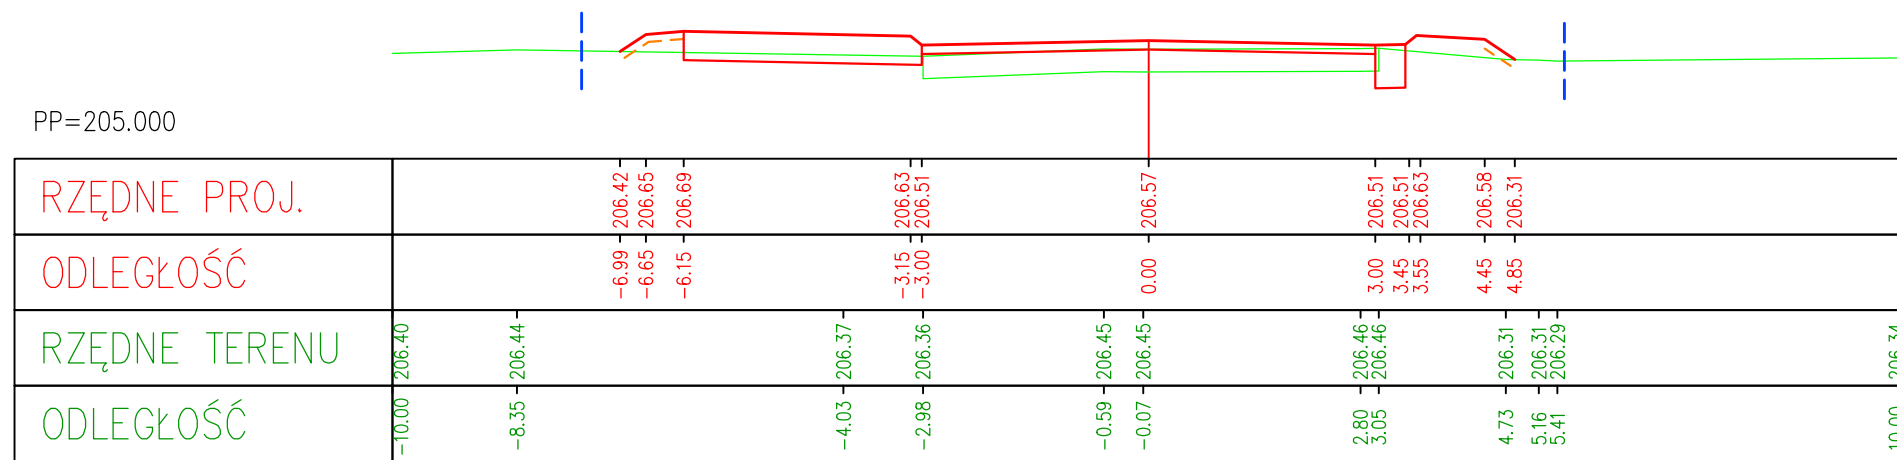
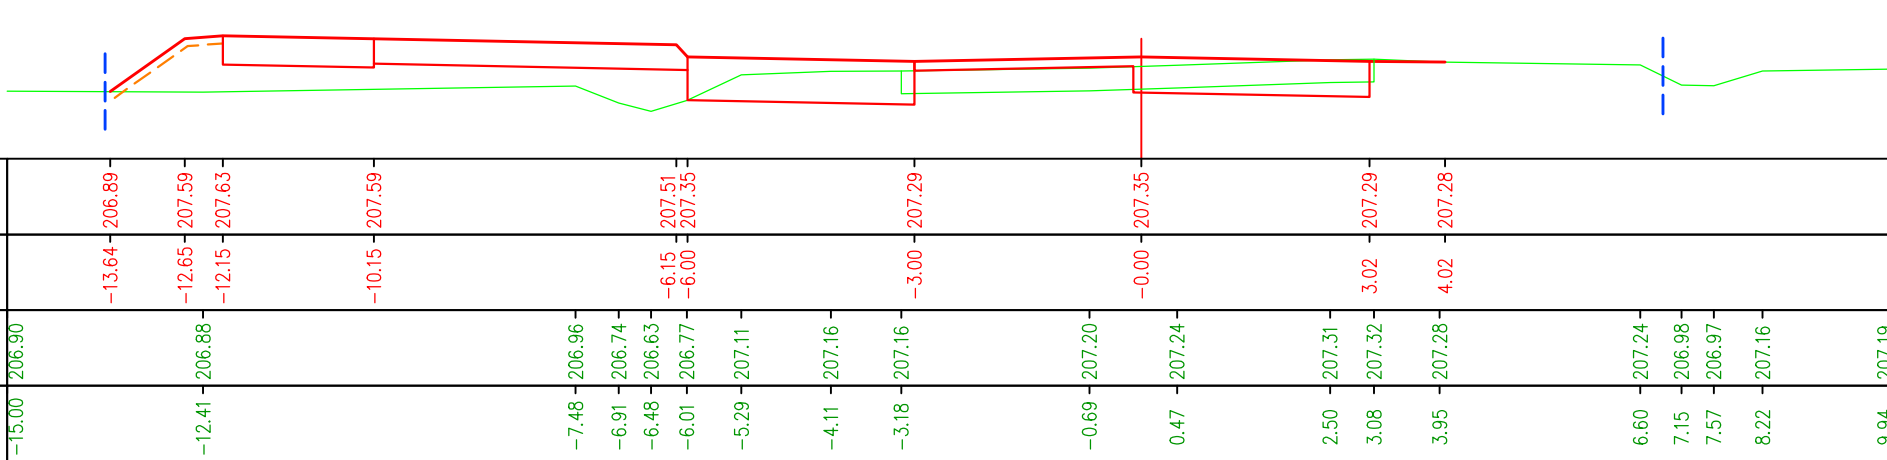
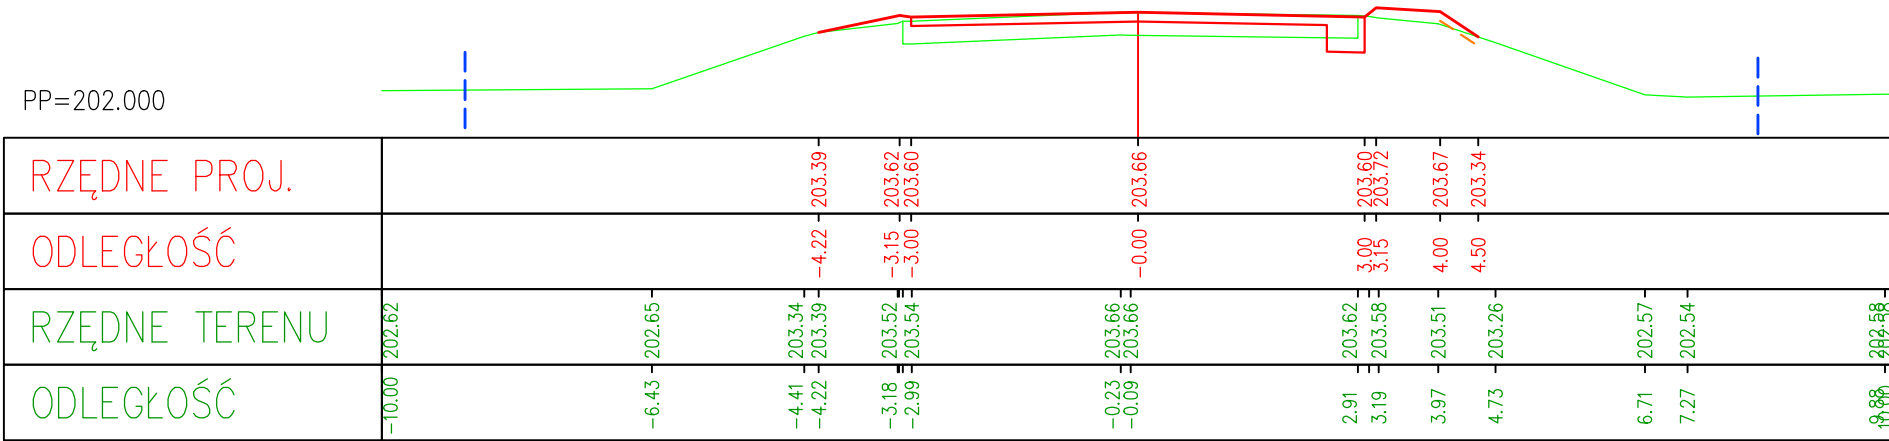
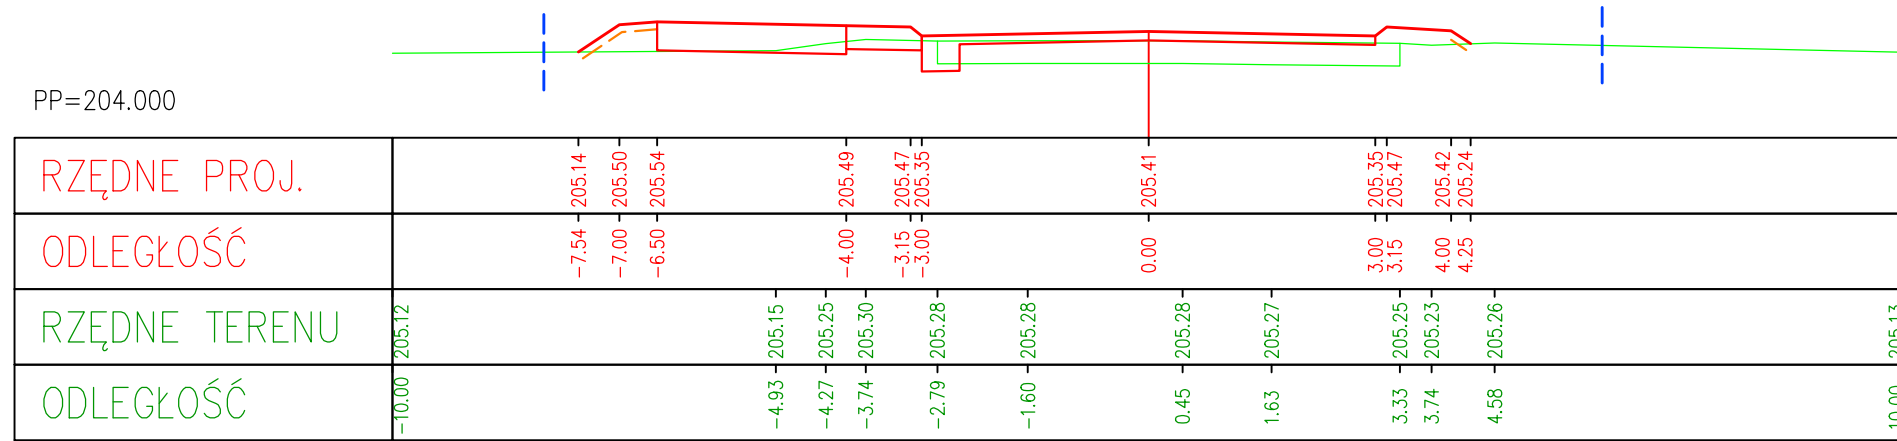


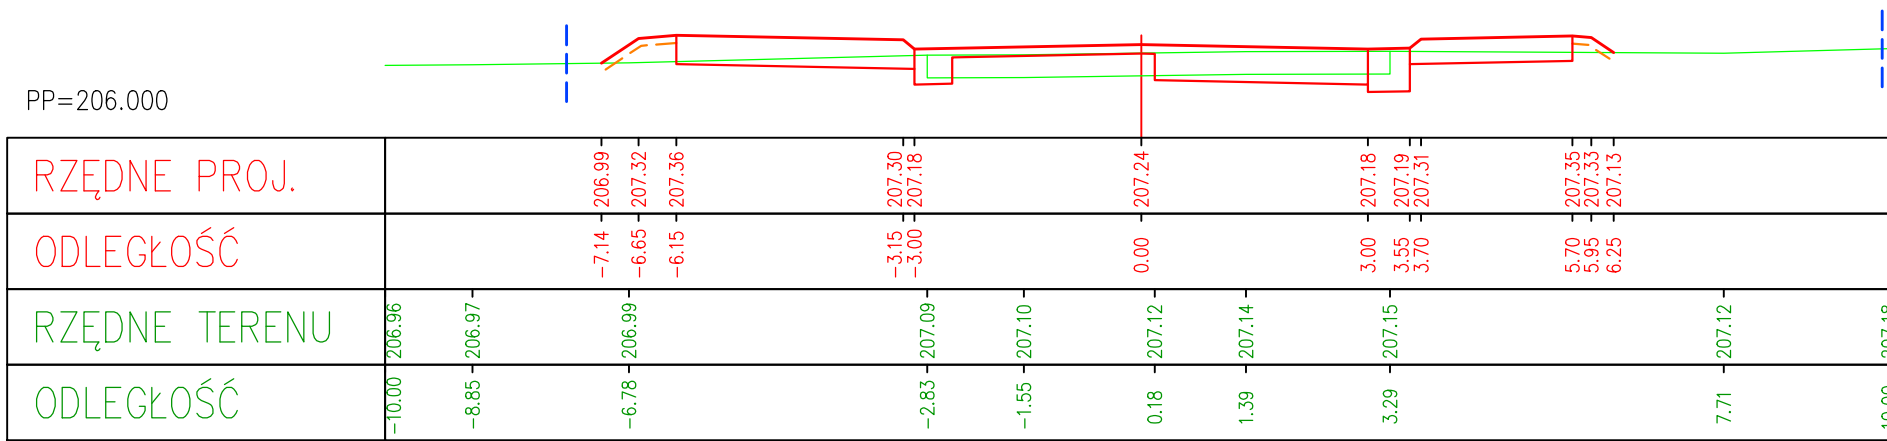

JEDNOSTKA PROJEKTOWA:			
Konsorcjum projektowe: 			
MTM Infrastruktura Sp. z o.o. Pl. 20 Października 14 62-050 Mosina		Przedsiębiorstwo Projektowo-Usługowe DROMAX sp. z o.o. ul. K. Libelta 1A lok. 2 61-332 Poznań	
INWESTOR:			
		Powiat Belchatowski ul. Pabianicka 17/19 97-400 Belchatów reprezentowany przez: Powiatowy Zarząd Dróg ul. Lipowa 67A 97-400 Belchatów	
STADIUM DOKUMENTACJI:			
PROJEKT WYKONAWCZY			
NAZWA INWESTYCJI:			
ROZBUDOWA DROGI POWIATOWEJ			
NR 1931E (ul. Piotrkowska)			
ODC. OD UL. ZDZIESZULICKIEJ DO			
OBWODNICZY WŚCHODNIEJ			
BRANŻA:			
DROGOWA			
TYTUŁ RYSUNKU:			
PRZEKROJE POPRZECZNE			
GL. PROJEKTANT:		PODPIS:	
mgr inż. Marcin Konowski			
WPP/013/POOD/18			
upr. bud. do projektowania bez ograniczeń			
w specjalności inżynierskiej drogowej			
PROJEKTOWAŁ:		PODPIS:	
mgr inż. Tomasz Janiak			
WPP/009/POOD/07			
upr. bud. do projektowania bez ograniczeń			
w specjalności inżynierskiej drogowej			
SPRAWDZIŁ:		PODPIS:	
mgr inż. Tomasz Brudło			
WPP/0120/PWOD/18			
upr. bud. do projektowania i kierowania rob. bud. bez			
ograniczeń w specjalności inżynierskiej drogowej			
NR REWIZJI:	DATA REWIZJI:	SKALA:	NR RYSUNKU:
1	15.08.2021	1:100	05-2
NAZWA PLIKU:			
061_PW_DR_pp.dwg (061_PW_DR_pp-05-2.pdf)			