

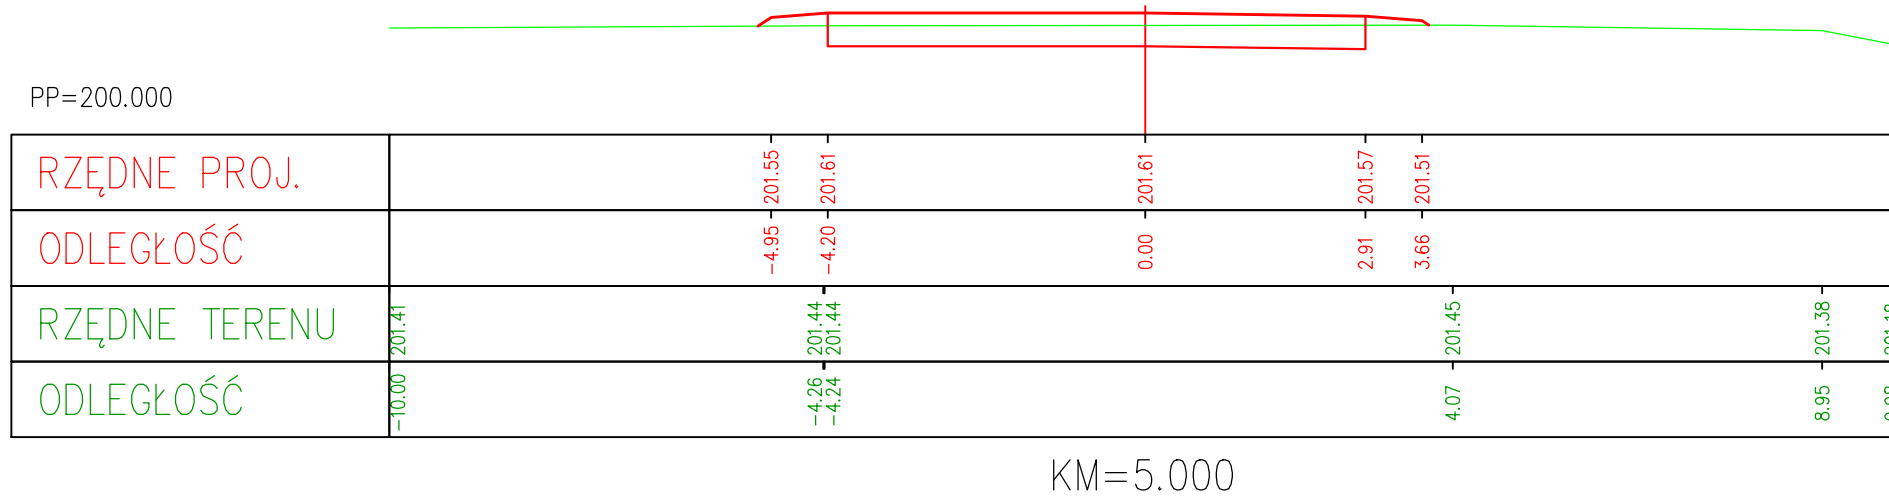


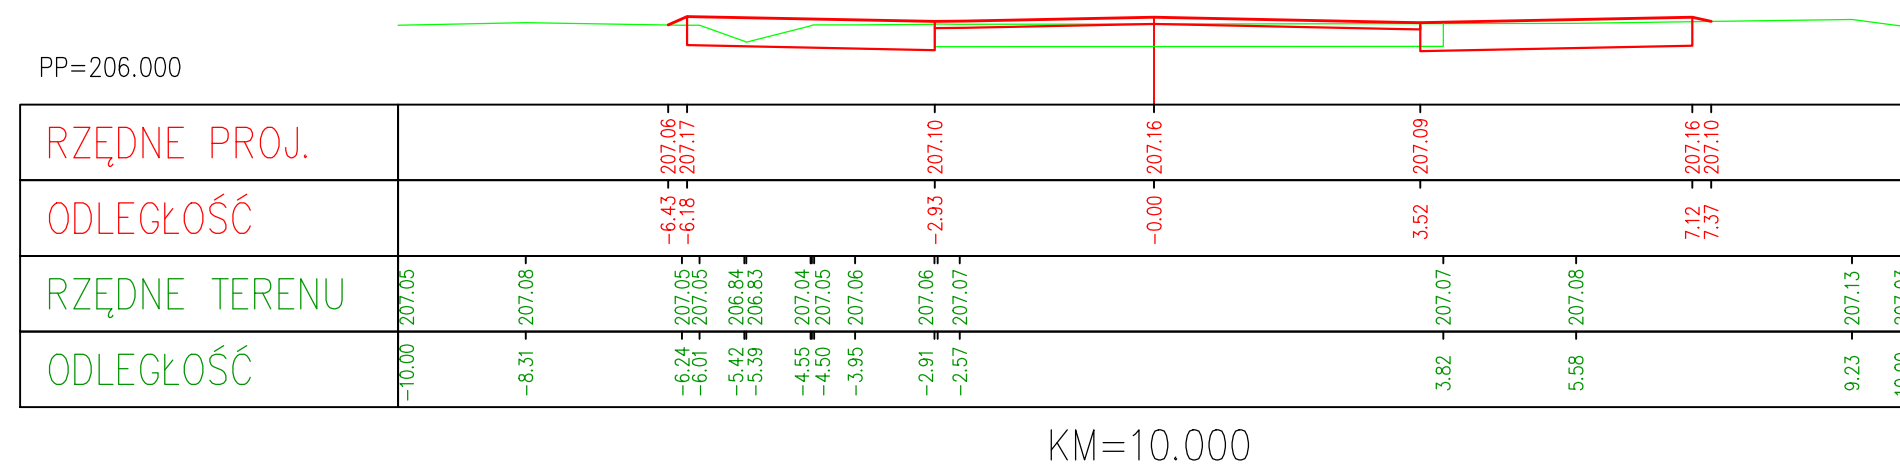

droga wewnętrzna (ok. km 1+820)

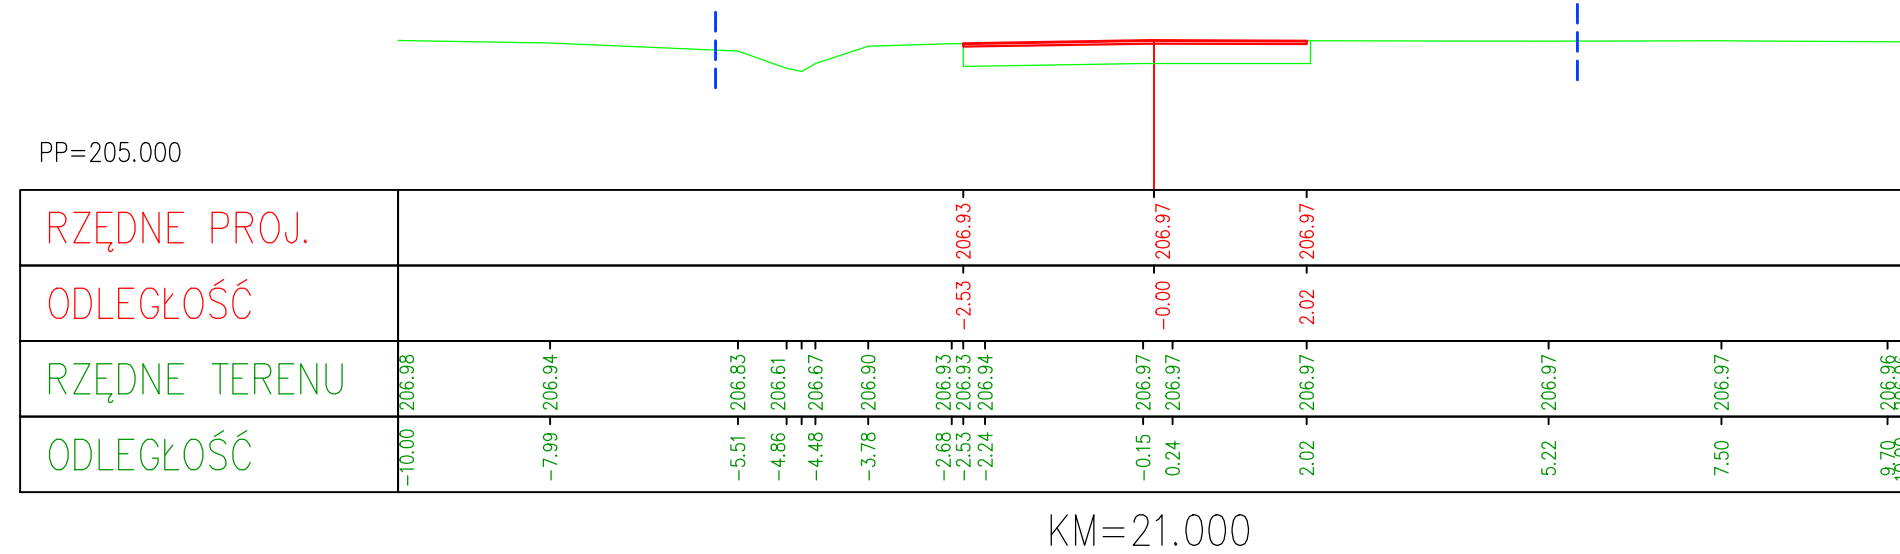

ul. ZDZIESZULICKA (odc. północny)

JEDNOSTKA PROJEKTOWA:

Konsorcjum projektowe:

MTM Infrastruktura Sp. z o.o.

Pl. 20 Października 14

62-050 Mosina

**Przedsiębiorstwo
Projektowo-Usługowe
DROMAX sp. z o.o.**
ul. K. Libelta 1A lok. 2
61-332 Poznań

INWESTOR:

Powiat Belchatowski

ul. Pabianicka 17/19

97-400 Belchatów

reprezentowany przez:

Powiatowy Zarząd Dróg

ul. Lipowa 67A

97-400 Belchatów

STADIUM DOKUMENTACJI:

PROJEKT WYKONAWCZY

NAZWA INWESTYCJI:

**ROZBUDOWA DROGI POWIATOWEJ
NR 1931E (ul. Piotrkowska)
ODC. OD UL. ZDZIESZULICKIEJ DO
OBWODNICZY WSCHODNIEJ**

BRANŻA:

DROGOWA

TYTUŁ RYSUNKU:

PRZEKROJE POPRZECZNE

GL. PROJEKTANT:

mgr inż. Marcin Konowski

WKP/0113/PO00/18

upr. bud. do projektowania bez ograniczeń

w specjalności inżynierskiej drogowej

PODPIS:

PROJEKTOWAŁ:

mgr inż. Tomasz Janiak

WKP/0090/PO00/17

upr. bud. do projektowania bez ograniczeń

w specjalności drogowej

PODPIS:

SPRAWDZIŁ:

mgr inż. Tomasz Brudło

WKP/0120/PW00/18

upr. bud. do projektowania i kierowania rob. bez
ograniczeń w specjalności inżynierskiej drogowej

PODPIS:

NR REWIZJI:

1

DATA REWIZJI:

15.08.2021

SKALA:

1:100

NR RYSUNKU:

05-3

NAZWA PLIKU:

061_PW_DR_pp.dwg (061_PW_DR_pp-05-3.pdf)