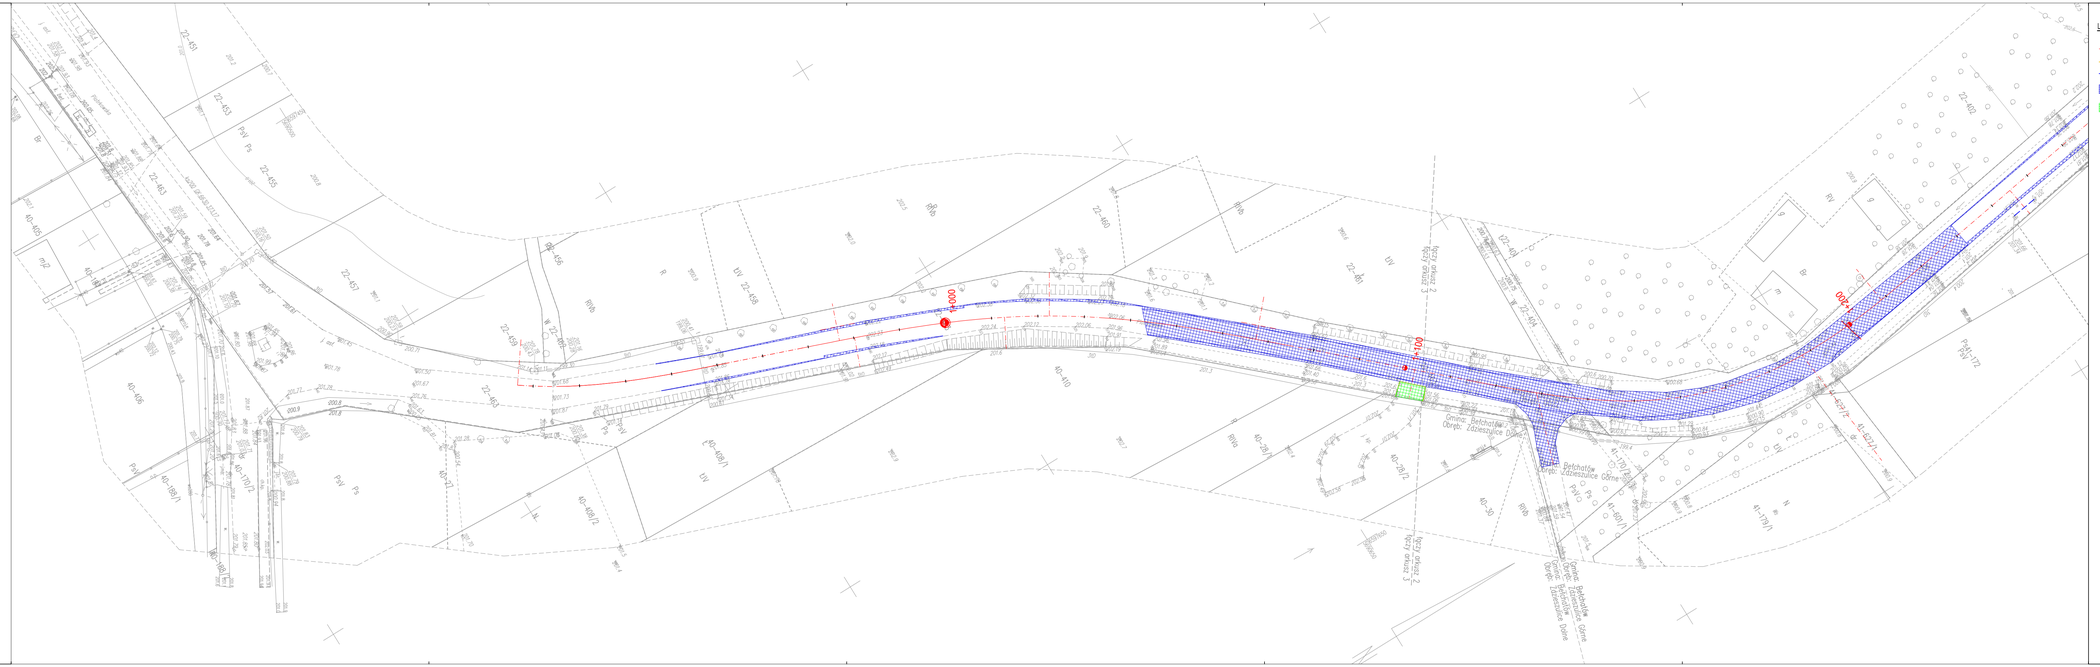

LEGENDA:

- proj. oś
- istn. obrzeże betonowe do rozbiórki
- istn. przepust Ø400mm do rozbiórki
- istn. nawierzchnia bitumiczna gr. ir. 14 cm do rozbiórki (podbudowa - kamienie + bruk + szlaka + kruszywo ir. gr. 15cm)
- istn. nawierzchnia z kostki betonowej do rozbiórki

JEDNOSTKA PROJEKTOWA:

Konsorcjum projektowe:

MTM Infrastruktura Sp. z o.o. (Lider)
pl. 20 Października 14
62-050 Mosina

Przedsiębiorstwo Projektowo-Usługowe DROMAX sp. z o.o.
ul. K. Libelta 1A lok. 2
61-332 Poznań

INWESTOR:

Powiat Bełchatowski
ul. Pabianicka 17/19
97-400 Bełchatów
reprezentowany przez:
Powiatowy Zarząd Dróg
ul. Lipowa 67A
97-400 Bełchatów

STADIUM DOKUMENTACJI:

PROJEKT WYKONAWCZY

NAZWA INWESTYCJI:

ROZBUDOWA DROGI POWIATOWEJ NR 1931E (ul. Piotrkowska) ODC. OD UL. ZDZIESZULICKIEJ DO OBWODNICY WSCHODNIEJ

BRANŻA:

DROGOWA

TYTUŁ RYSUNKU:

PLAN ROZBIÓREK

GŁ. PROJEKTANT: mgr inż. Marcin Konowalski WKR/0515/POOD/18 upr. bud. do projektowania bez ograniczeń w specjalności inżynieryjnej drogowej	PODPIS:
PROJEKTOWAŁ: mgr inż. Tomasz Janiak WKR/0006/POOD/07 upr. bud. do projektowania bez ograniczeń w specjalności drogowej	PODPIS:
SPRAWDZIŁ: mgr inż. Tomasz Brudło WKR/0126/PWOD/18 upr. bud. do projektowania i kierowania rob. bud. bez ograniczeń w specjalności inżynieryjnej drogowej	PODPIS:

NR REWIZJI:	DATA REWIZJI:	SKALA:	NR RYSUNKU:
1	15.08.2021	1:500	07-1

NAZWA PLIKU:

061_PW_DR_pr.dwg (061_PW_DR_pr-07-1.pdf)