


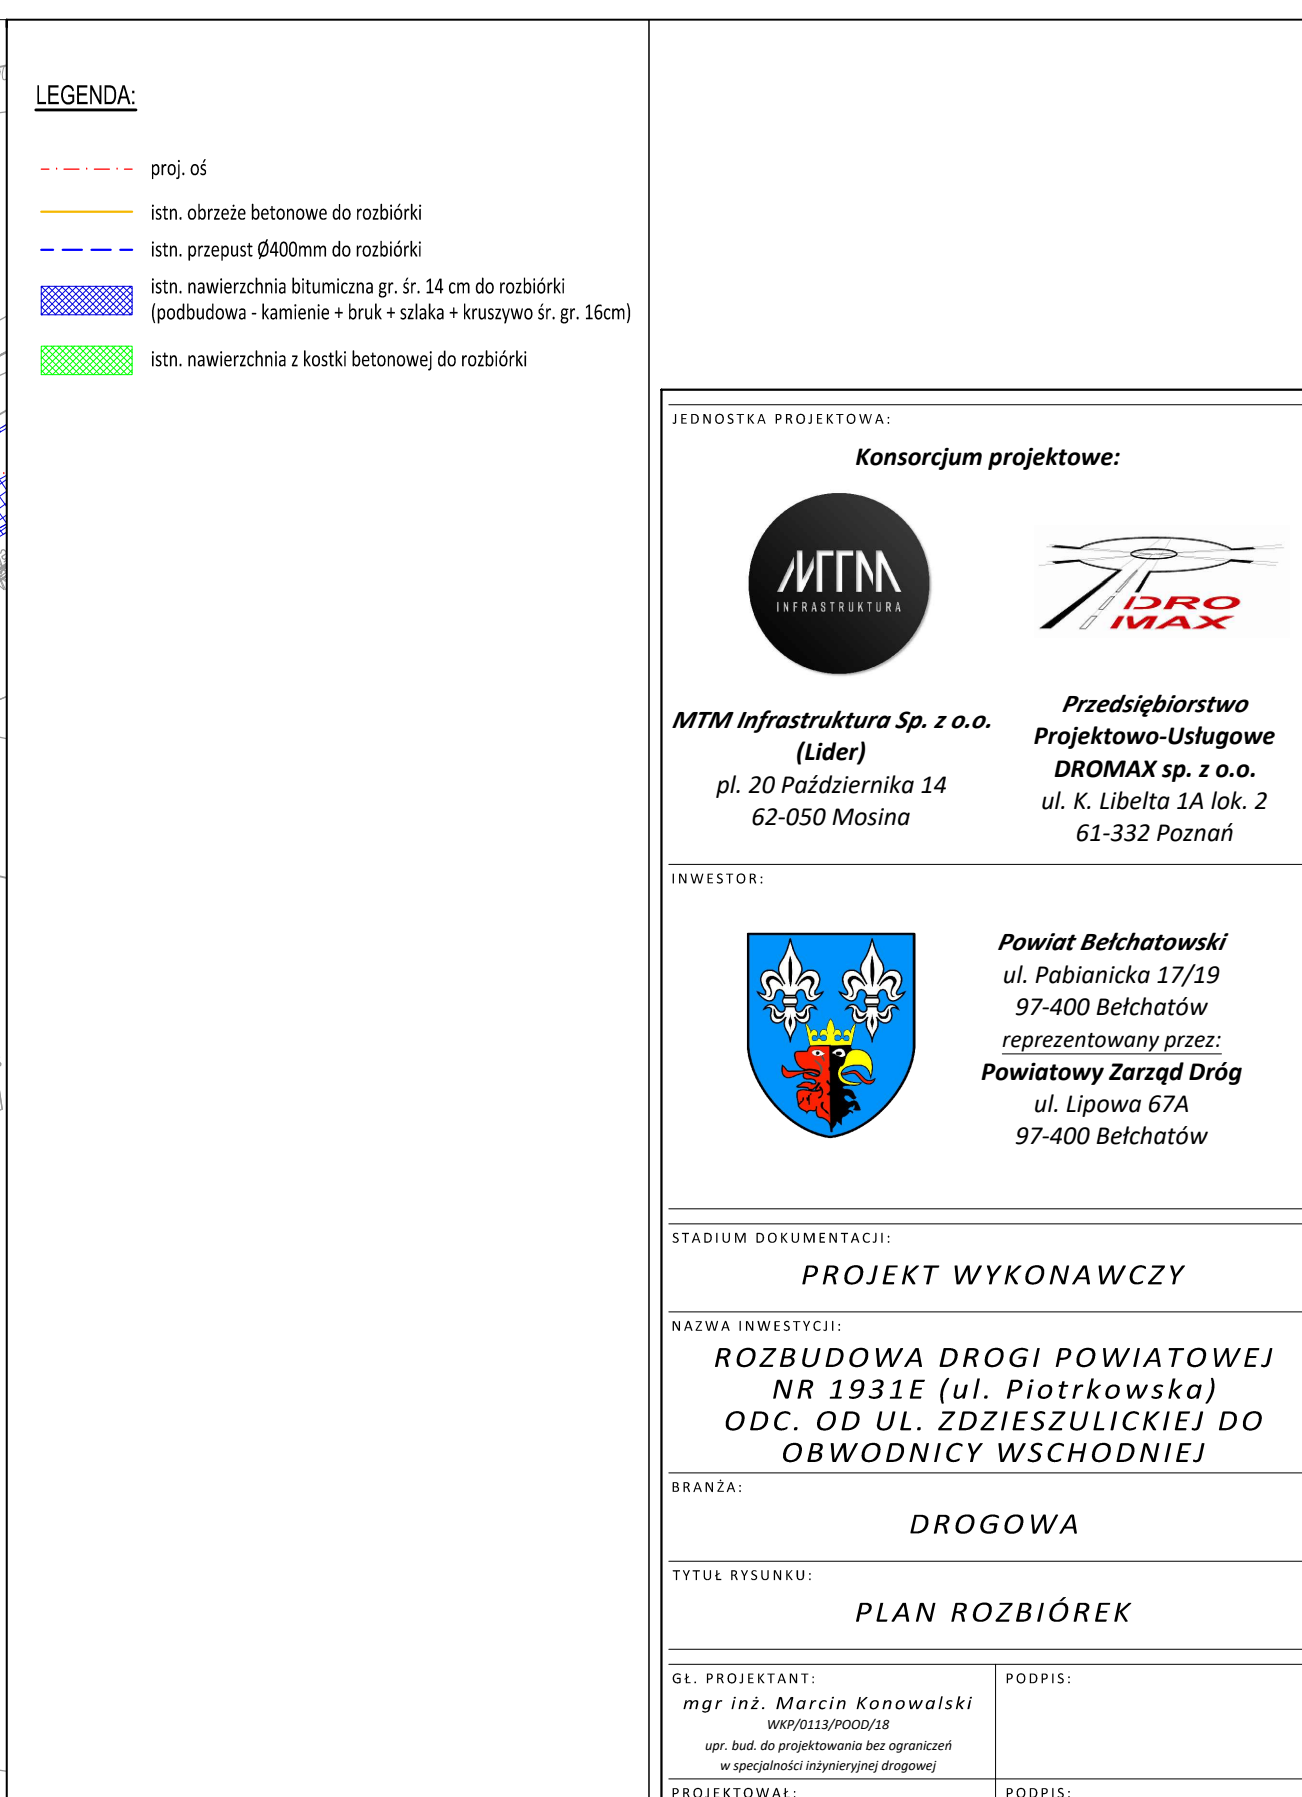

- - - - - proj. ós
- istn. obrzeże betonowe do rozbiórki
- - - - - istn. przepust Ø400mm do rozbiórki
-  istn. nawierzchnia bitumiczna gr. śr. 14 cm do rozbiórki
(podbudowa - kamienie + bruk + szłaka + kruszywo śr. gr. 16cm)
-  istn. nawierzchnia z kostki betonowej do rozbiórki

Konsorcjum projektowe.



**Przedsiębiorstwo
Projektowo-Usługowe
DROMAX sp. z o.o.
ul. K. Libelta 1A lok. 2
61-332 Poznań**

Powiat Bełchatowski
ul. Pabianicka 17/19
97-400 Bełchatów
reprezentowany przez:
Powiatowy Zarząd Dróg
ul. Lipowa 67A
97-400 Bełchatów

PROJEKT WYKONAWCZY

ROZBUDOWA DROGI POWIATOWEJ
NR 1931E (ul. Piotrkowska)
ODC. OD UL. ZDZIESZULICKIEJ DO
OBWODNICZY WSKŁONIEJ

DROGOWA

PLAN ROZBIÓREK

PODPIS:

100

PODPIS:

PODPIS:

[illegible]

NR REWIZJI:	DATA REWIZJI:	SKALA:	NR RYSUNKU
1	15.09.2021	1:500	03.2

1	15.08.2021	1:500	07-2
---	------------	-------	------

NAZWA PLIKU:

061_PW_DR_pr.dwg (061_PW_DR_pr-07-2.pdf)