

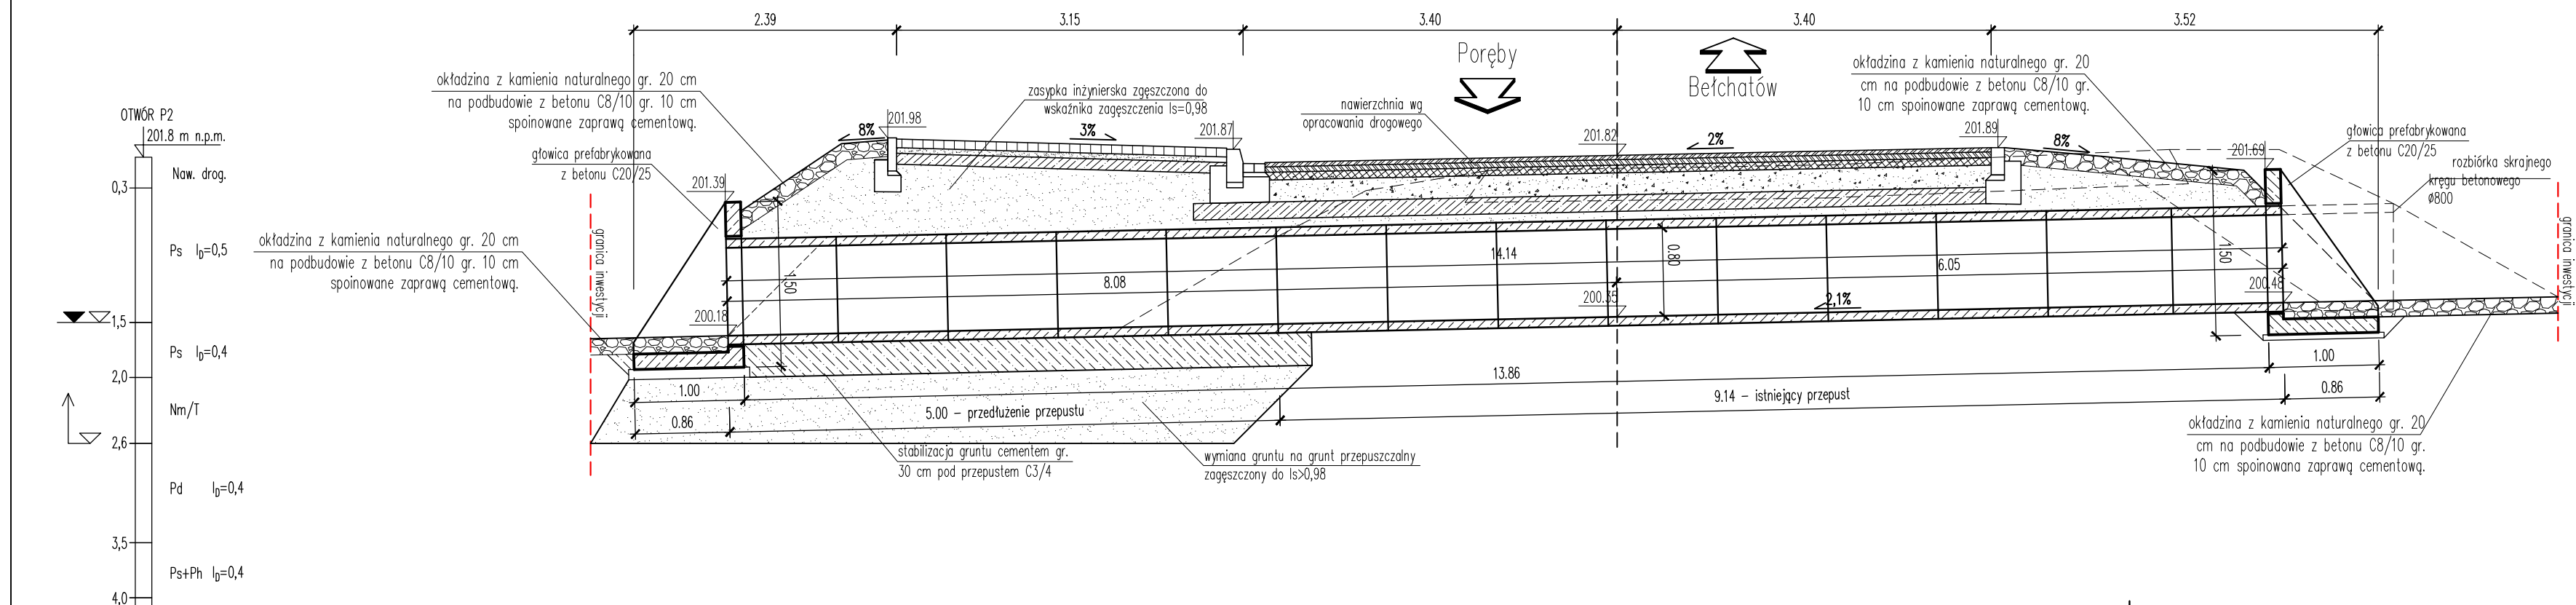
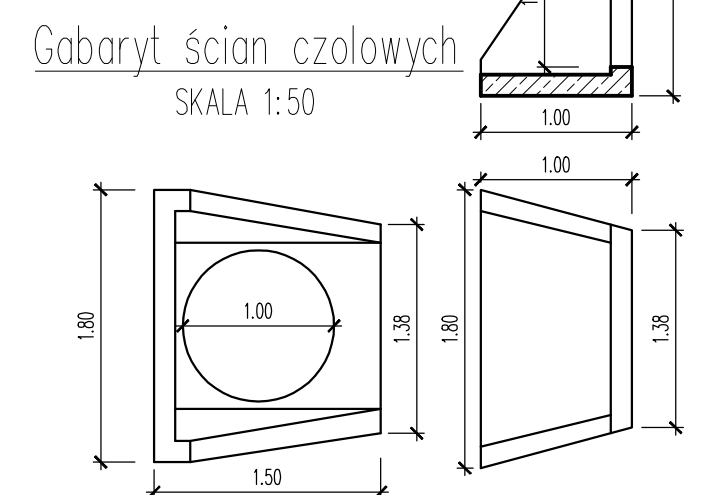
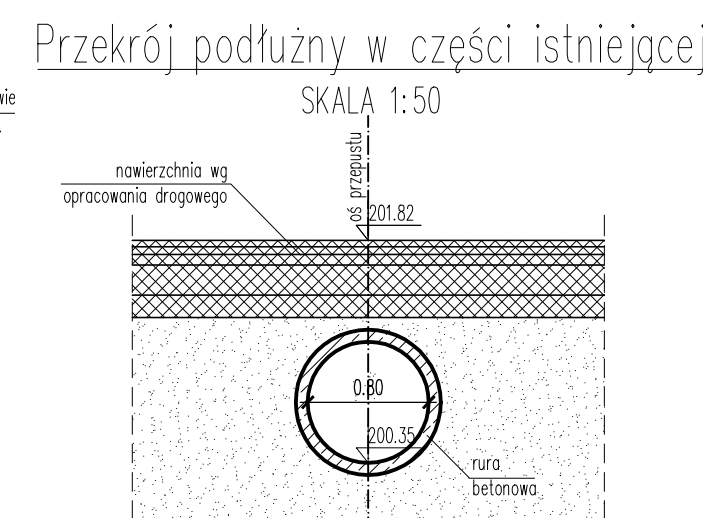


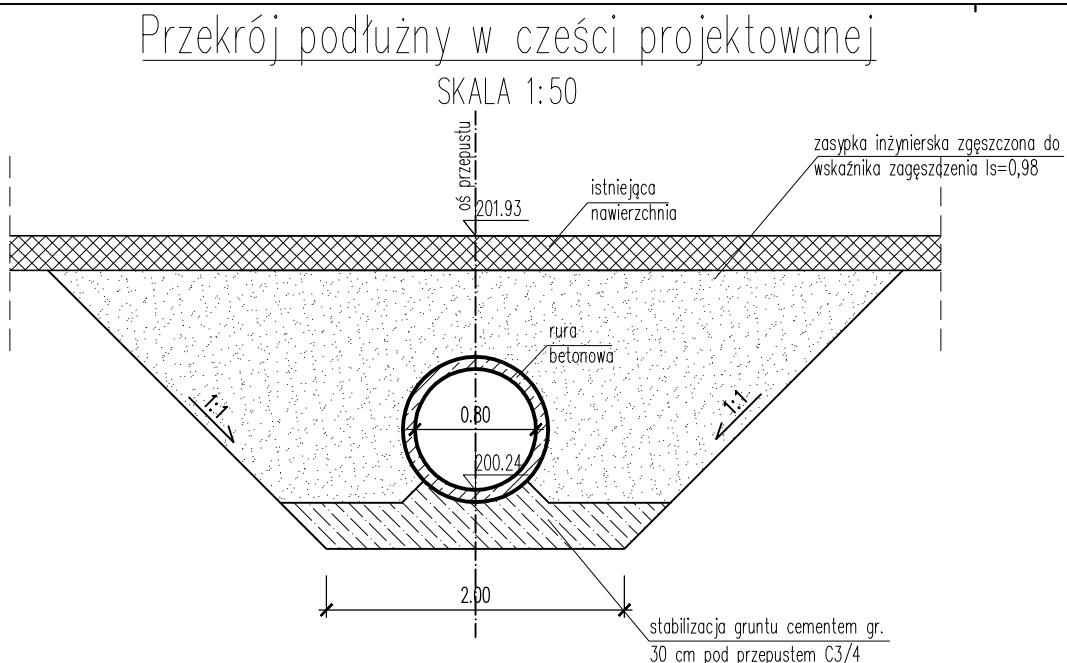

JEDNOSTKA PROJEKTOWA:

Konsorcjum projektowe:

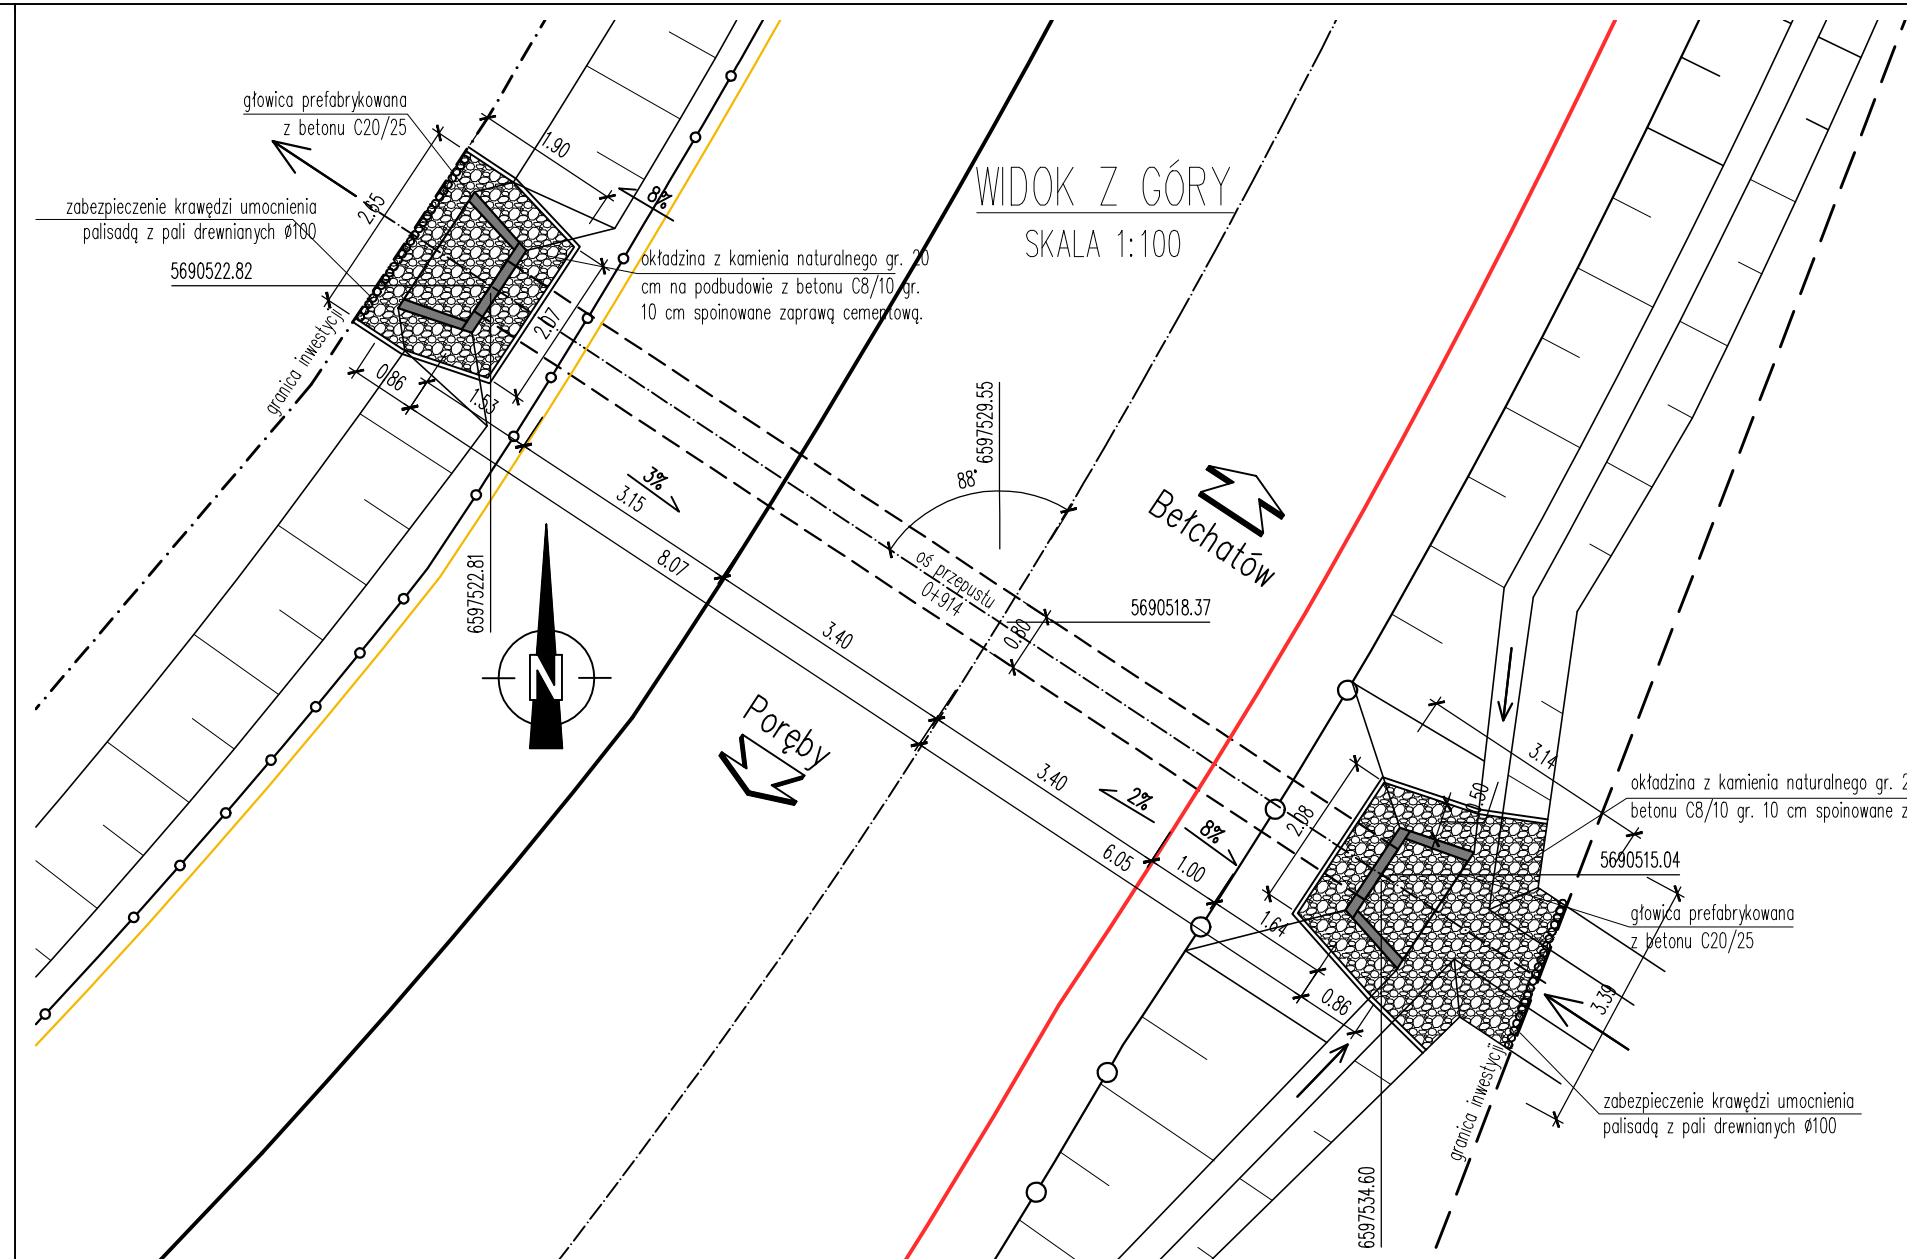

MTM Infrastruktura Sp. z o.o. (Lider)
pl. 20 Października 14
62-050 Mosina

Przedsiębiorstwo Projektowo-Usługowe DROMAX sp. z o.o.
ul. K. Libelta 1A lok. 2
61-332 Poznań

INWESTOR:



Powiat Bełchatowski
ul. Pabianicka 17/19
97-400 Bełchatów
reprezentowany przez:
Powiatowy Zarząd Dróg
ul. Lipowa 67A
97-400 Bełchatów

STADIUM DOKUMENTACJI:

PROJEKT WYKONAWCZY

NAZWA INWESTYCJI:

ROZBUDOWA DROGI POWIATOWEJ NR 1931E (ul. Piotrkowska) ODC. OD UL. ZDZIESZULICKIEJ DO OBWODNICY WSCHODNIEJ

BRANŻA:

MOSTOWA

TYTUŁ RYSUNKU:

PRZEPUST W KM 0+914 RYSUNEK OGÓLNY

PROJEKTOWAŁ:	PODPIS:
mgr inż. Marcin Graczyk WKP/0117/POOM/15 upr. bud. do projektowania bez ograniczeń w specjalności inżynierskiej mostowej	
PROJEKTOWAŁ:	PODPIS:
SPRAWDZIŁ:	PODPIS:
mgr inż. Zbigniew Bucior - Lorenc WKP/0259/POOM/07 upr. bud. do projektowania bez ograniczeń w specjalności mostowej	

NR REWIZJI:	DATA REWIZJI:	SKALA:	NR RYSUNKU:
1	15.08.2021	1:50; 1:100	03

NAZWA PLIKU:

061_PW_M_ro_0+914.dwg (061_PW_M_ro-03.pdf)