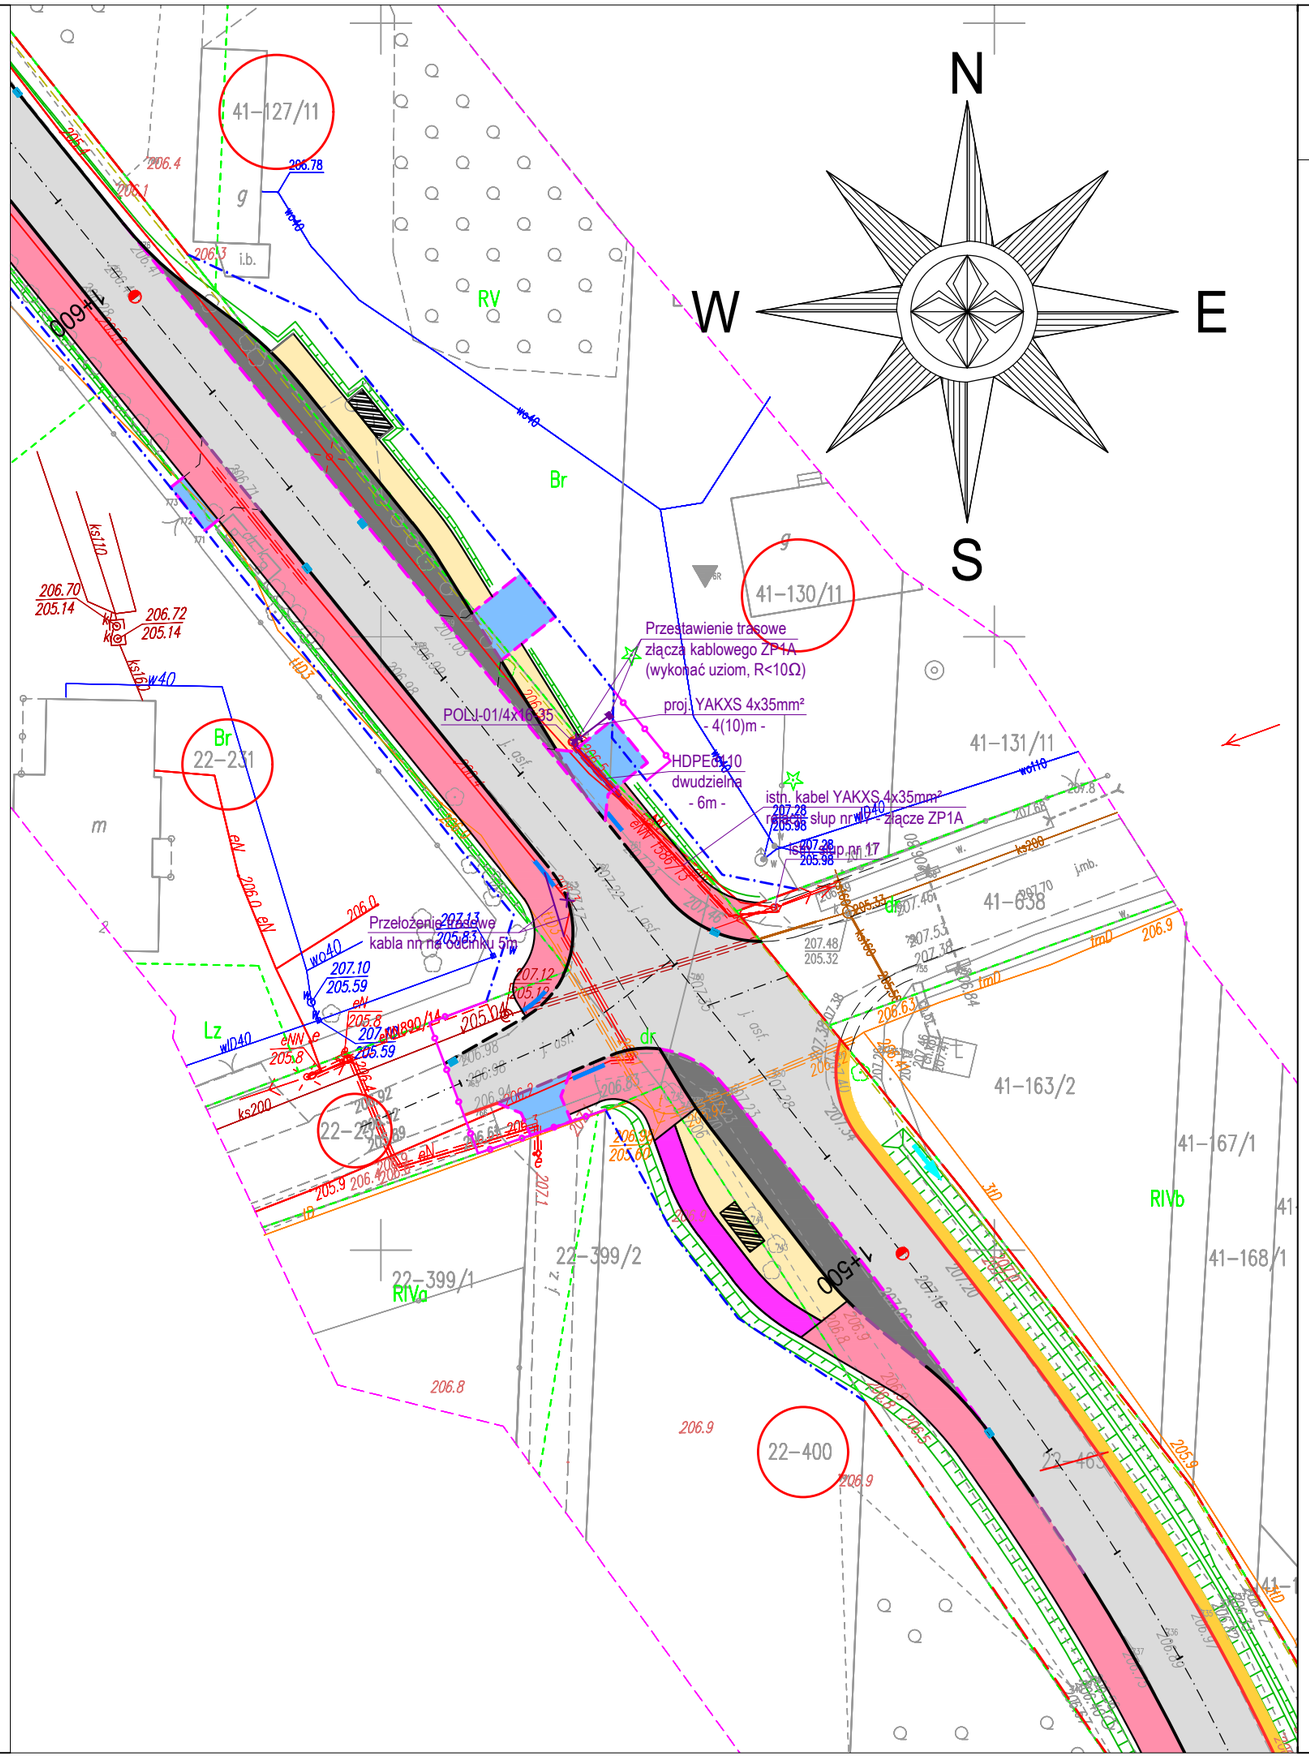

Legenda:

- projektowany / przekładany kabel elektroenergetyczny
- projektowana rura osłonowa HDPEd110
- linia rozgraniczająca teren
- linia projektowanego pasa drogowego
- linia czasowego zajęcia terenu
- działka przeznaczona pod inwestycję
- proj. krawężnik betonowy typ uliczny 15x30x100 cm
- proj. krawężnik betonowy typ uliczny 15x30x100 cm wtopiony
- proj. krawężnik betonowy typ najazdowy 15x22x100 cm
- proj. krawędź jezdni
- proj. obrzeże chodnikowe 8x30x100 cm
- proj. opornik betonowy 12x25x100 cm wtopiony
- proj. rura pod zjazdem
- proj. bariera drogowa stalowa N2W2A
- proj. barierka zabezpieczająca U-12a
- proj. płyta ostrzegawcza z wypustkami 30x30x8 cm (żółta)
- proj. nawierzchnia bitumiczna jezdni
- proj. nawierzchnia ścieżki pieszo-rowerowej z bezfazowej betonowej kostki brukowej koloru czerwonego, gr. 8 cm
- proj. nawierzchnia z kostki kamiennej
- proj. nawierzchnia ścieżki rowerowej z bezfazowej betonowej kostki brukowej koloru czerwonego, gr. 8 cm
- proj. nawierzchnia chodnika/peronu z betonowej kostki brukowej koloru szarego, gr. 8 cm
- proj. nawierzchnia zjazdu z bezfazowej betonowej kostki brukowej koloru grafitowego, gr. 8 cm
- proj. nawierzchnia zatoki z kamiennej kostki brukowej
- proj. nawierzchnia wyspy i opaski z betonowej kostki brukowej koloru szarego, gr. 8 cm
- proj. pobocze z mieszanki niezwiązanej z kruszywem, gr. 15 cm
- proj. zieleń niska
- istn. rów drogowy do odtworzenia (dla skarp 1:1 umocnienie płytą ażurową)

JEDNOSTKA PROJEKTOWA:

Konsorcjum projektowe:

MTM Infrastruktura Sp. z o.o. (Lider)
pl. 20 Października 14
62-050 Mosina

Przedsiębiorstwo Projektowo-Usługowe DROMAX sp. z o.o.
ul. K. Libelta 1A lok. 2
61-332 Poznań

INWESTOR:

Powiat Bełchatowski
ul. Pabianicka 17/19
97-400 Bełchatów
reprezentowany przez:
Powiatowy Zarząd Dróg
ul. Lipowa 67A
97-400 Bełchatów

STADIUM DOKUMENTACJI:

PROJEKT WYKONAWCZY

NAZWA INWESTYCJI:

ROZBUDOWA DROGI POWIATOWEJ NR 1931E (ul. Piotrkowska) ODC. OD UL. ZDZIESZULICKIEJ DO OBWODNICY WSCHODNIEJ

BRANŻA:

ELEKTRYCZNA

TYTUŁ RYSUNKU:

PLAN SYTUACYJNY

PROJEKTOWAŁ:	PODPIS:
mgr inż. Piotr Piskorek ZAP/0219/POOE/11 upr. bud. do projektowania bez ograniczeń w specjalności elektrycznej	
SPRAWDZIŁ:	PODPIS:
mgr inż. Michał Słaby MAP/0370/PWBE/17 upr. bud. do projektowania bez ograniczeń w specjalności elektrycznej	

NR REWIZJI:	DATA REWIZJI:	SKALA:	NR RYSUNKU:
1	15.08.2021	1:500	01-1

NAZWA PLIKU:

061_PW_EN_ps.dwg (061_PW_EN_ps-01-1.pdf)