


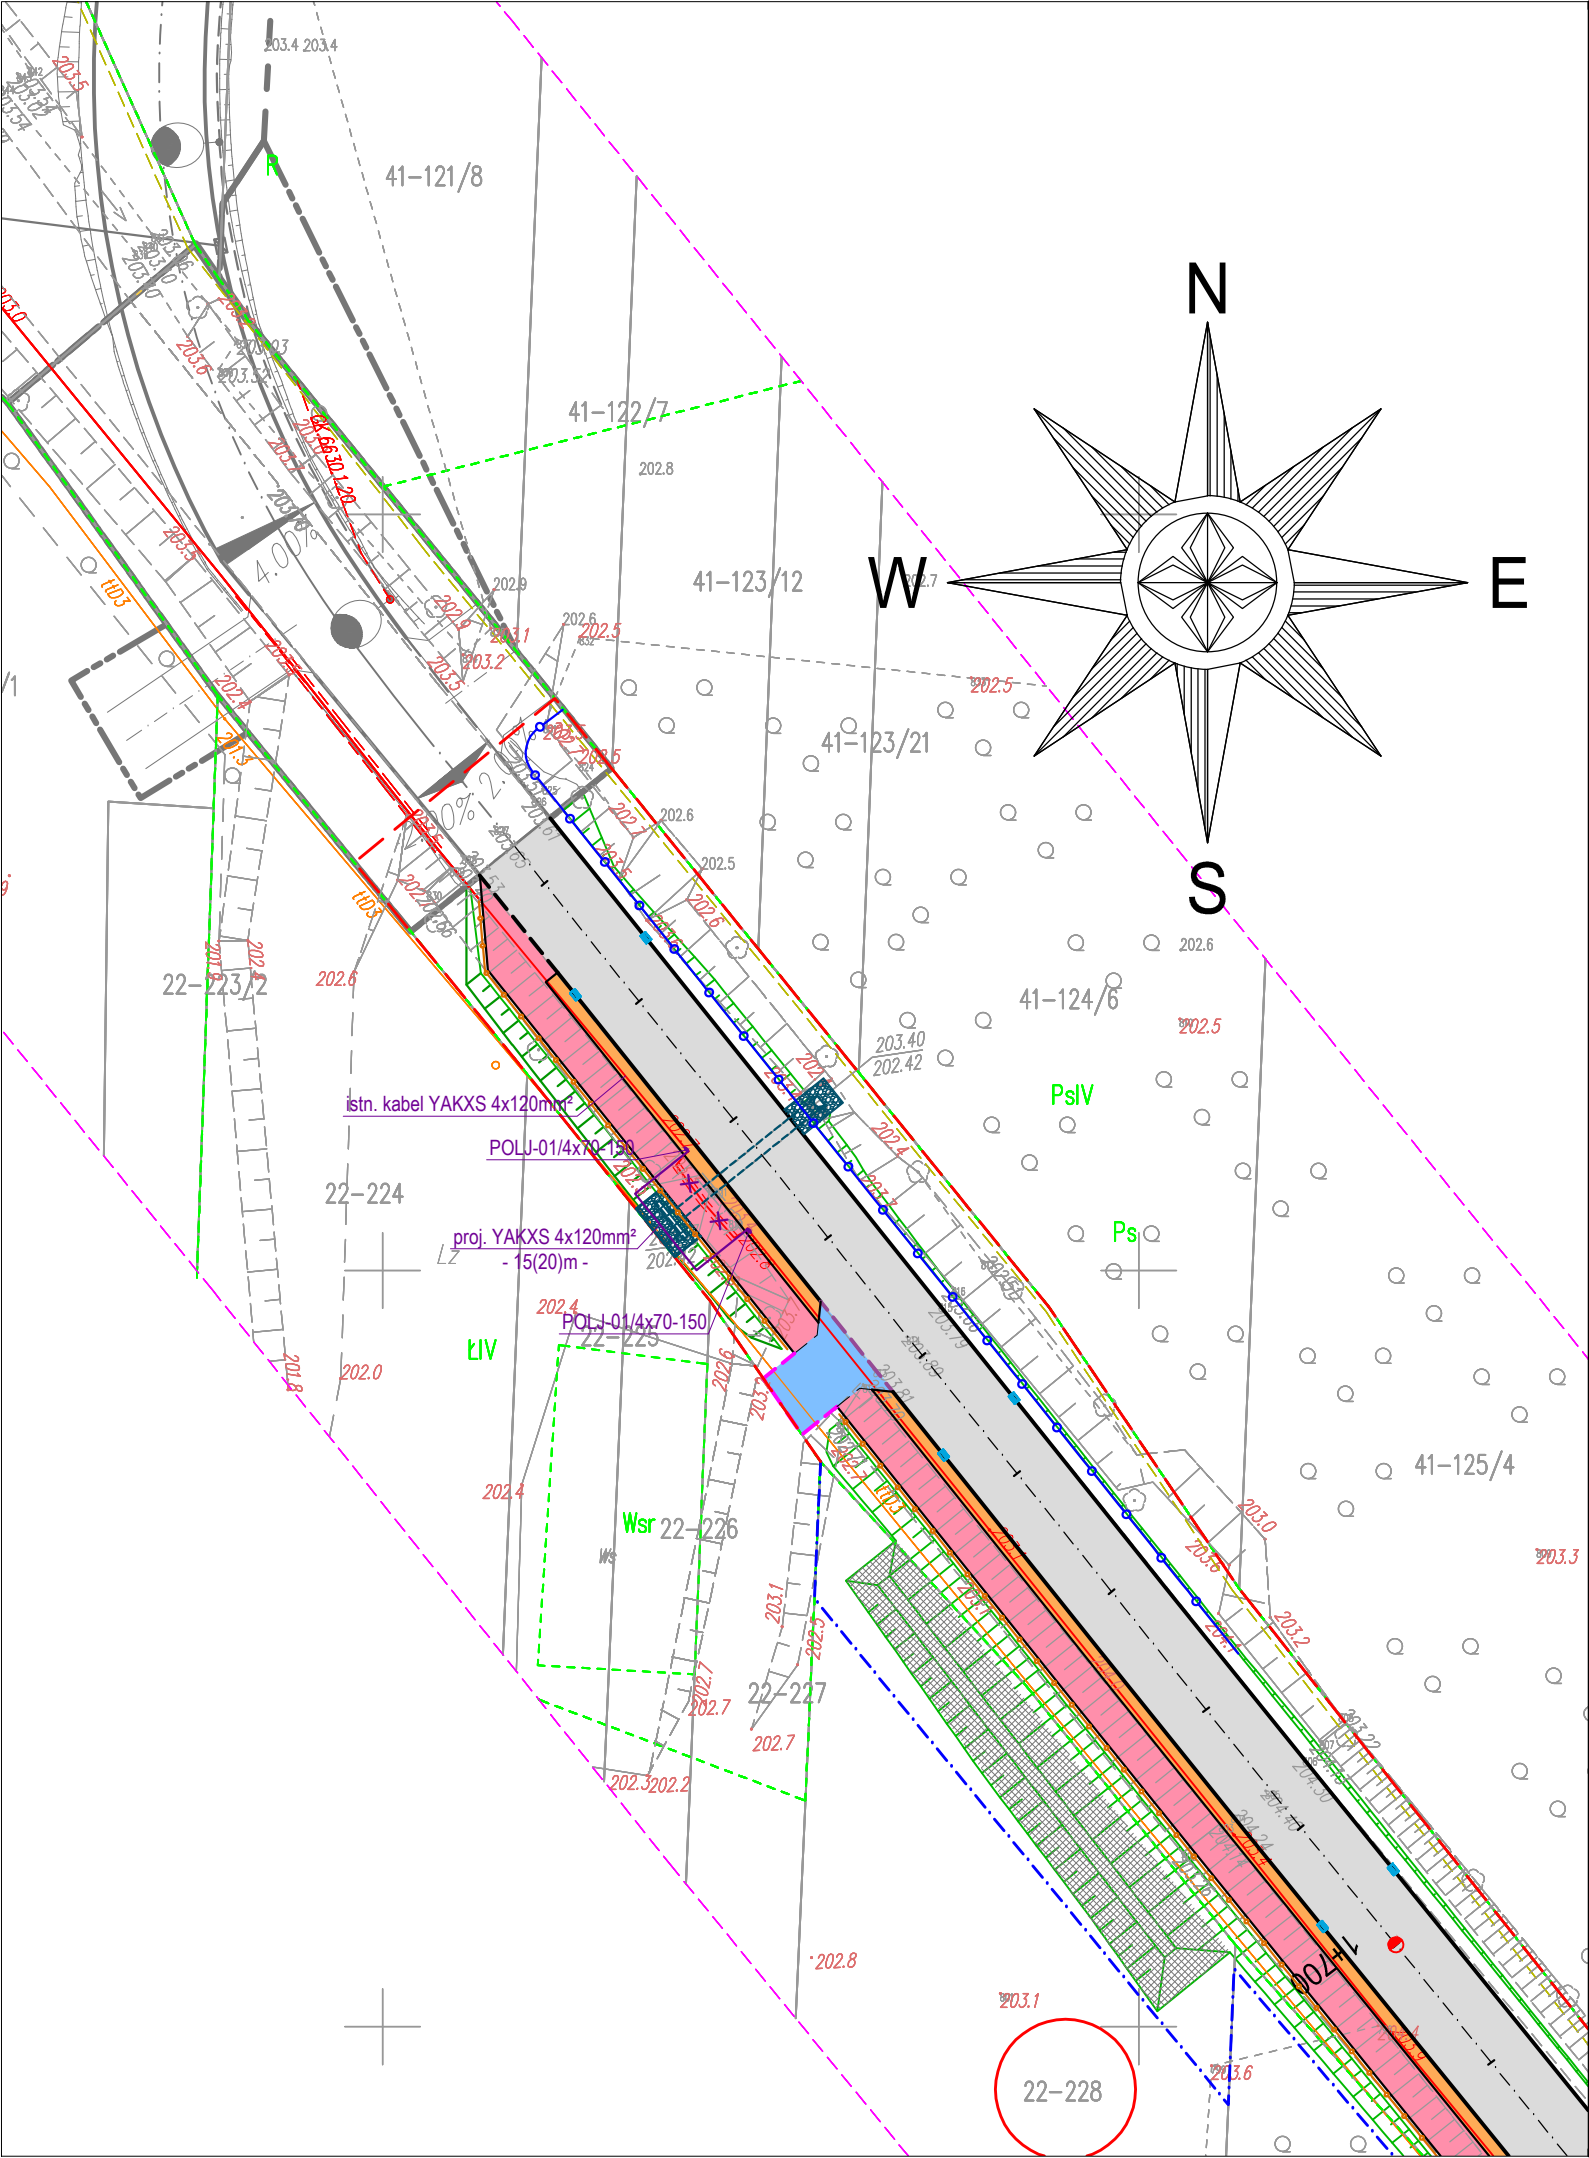

Legenda:

projektowany / przekładany kabel elektroenergetyczny

projektowana rura osłonowa HDPEd110

linia rozgraniczająca teren

linia projektowanego pasa drogowego

linia czasowego zajęcia terenu

działka przeznaczona pod inwestycję

proj. krawężnik betonowy typ uliczny 15x30x100 cm

proj. krawężnik betonowy typ uliczny 15x30x100 cm wtopiony

proj. krawężnik betonowy typ najazdowy 15x22x100 cm

proj. krawędź jezdni

proj. obrzeże chodnikowe 8x30x100 cm

proj. opornik betonowy 12x25x100 cm wtopiony

proj. rura pod zjazdem

proj. bariera drogowa stalowa N2W2A

proj. barierka zabezpieczająca U-12a

proj. płyta ostrzegawcza z wypustkami 30x30x8 cm (żółta)

proj. nawierzchnia bitumiczna jezdni

proj. nawierzchnia ścieżki pieszo-rowerowej z bezfazowej betonowej kostki brukowej koloru czerwonego, gr. 8 cm

proj. nawierzchnia z kostki kamiennej

proj. nawierzchnia ścieżki rowerowej z bezfazowej betonowej kostki brukowej koloru czerwonego, gr. 8 cm

proj. nawierzchnia chodnika/peronu z betonowej kostki brukowej koloru szarego, gr. 8 cm

proj. nawierzchnia zjazdu z bezfazowej betonowej kostki brukowej koloru grafitowego, gr. 8 cm

proj. nawierzchnia zatoki z kamiennej kostki brukowej

proj. nawierzchnia wyspy i opaski z betonowej kostki brukowej koloru szarego, gr. 8 cm

proj. pobocze z mieszanki niezwiązanej z kruszywem, gr. 15 cm

proj. zieleni niska

istn. rów drogowy do odtworzenia
(dla skarp 1:1 umocnienie płytą ażurową)

JEDNOSTKA PROJEKTOWA:

Konsorcjum projektowe:



MTM
INFRASTRUKTURA



DROMAX

MTM Infrastruktura Sp. z o.o.
(Lider)
pl. 20 Października 14
62-050 Mosina

**Przedsiębiorstwo
Projektowo-Usługowe
DROMAX sp. z o.o.**
ul. K. Libelta 1A lok. 2
61-332 Poznań

INWESTOR:



Powiat Bełchatowski
ul. Pabianicka 17/19
97-400 Bełchatów
reprezentowany przez:
Powiatowy Zarząd Dróg
ul. Lipowa 67A
97-400 Bełchatów

STADIUM DOKUMENTACJI:

PROJEKT WYKONAWCZY

NAZWA INWESTYCJI:

**ROZBUDOWA DROGI POWIATOWEJ
NR 1931E (ul. Piotrkowska)
ODC. OD UL. ZDZIESZULICKIEJ DO
OBWODNICY WSCHODNIEJ**

BRANŻA:

ELEKTRYCZNA

TYTUŁ RYSUNKU:

PLAN SYTUACYJNY

PROJEKTOWAŁ:

mgr inż. Piotr Piskorek
ZAP/0219/POOE/11
upr. bud. do projektowania bez ograniczeń
w specjalności elektrycznej

PODPIS:

SPRAWDZIŁ:

mgr inż. Michał Staby
MAP/0370/PWBE/17
upr. bud. do projektowania bez ograniczeń
w specjalności elektrycznej

PODPIS:

NR REWIZJI:

1

DATA REWIZJI:

15.08.2021

SKALA:

1:500

NR RYSUNKU:

01-2

NAZWA PLIKU:

061_PW_EN_ps.dwg (061_PW_EN_ps-01-2.pdf)