



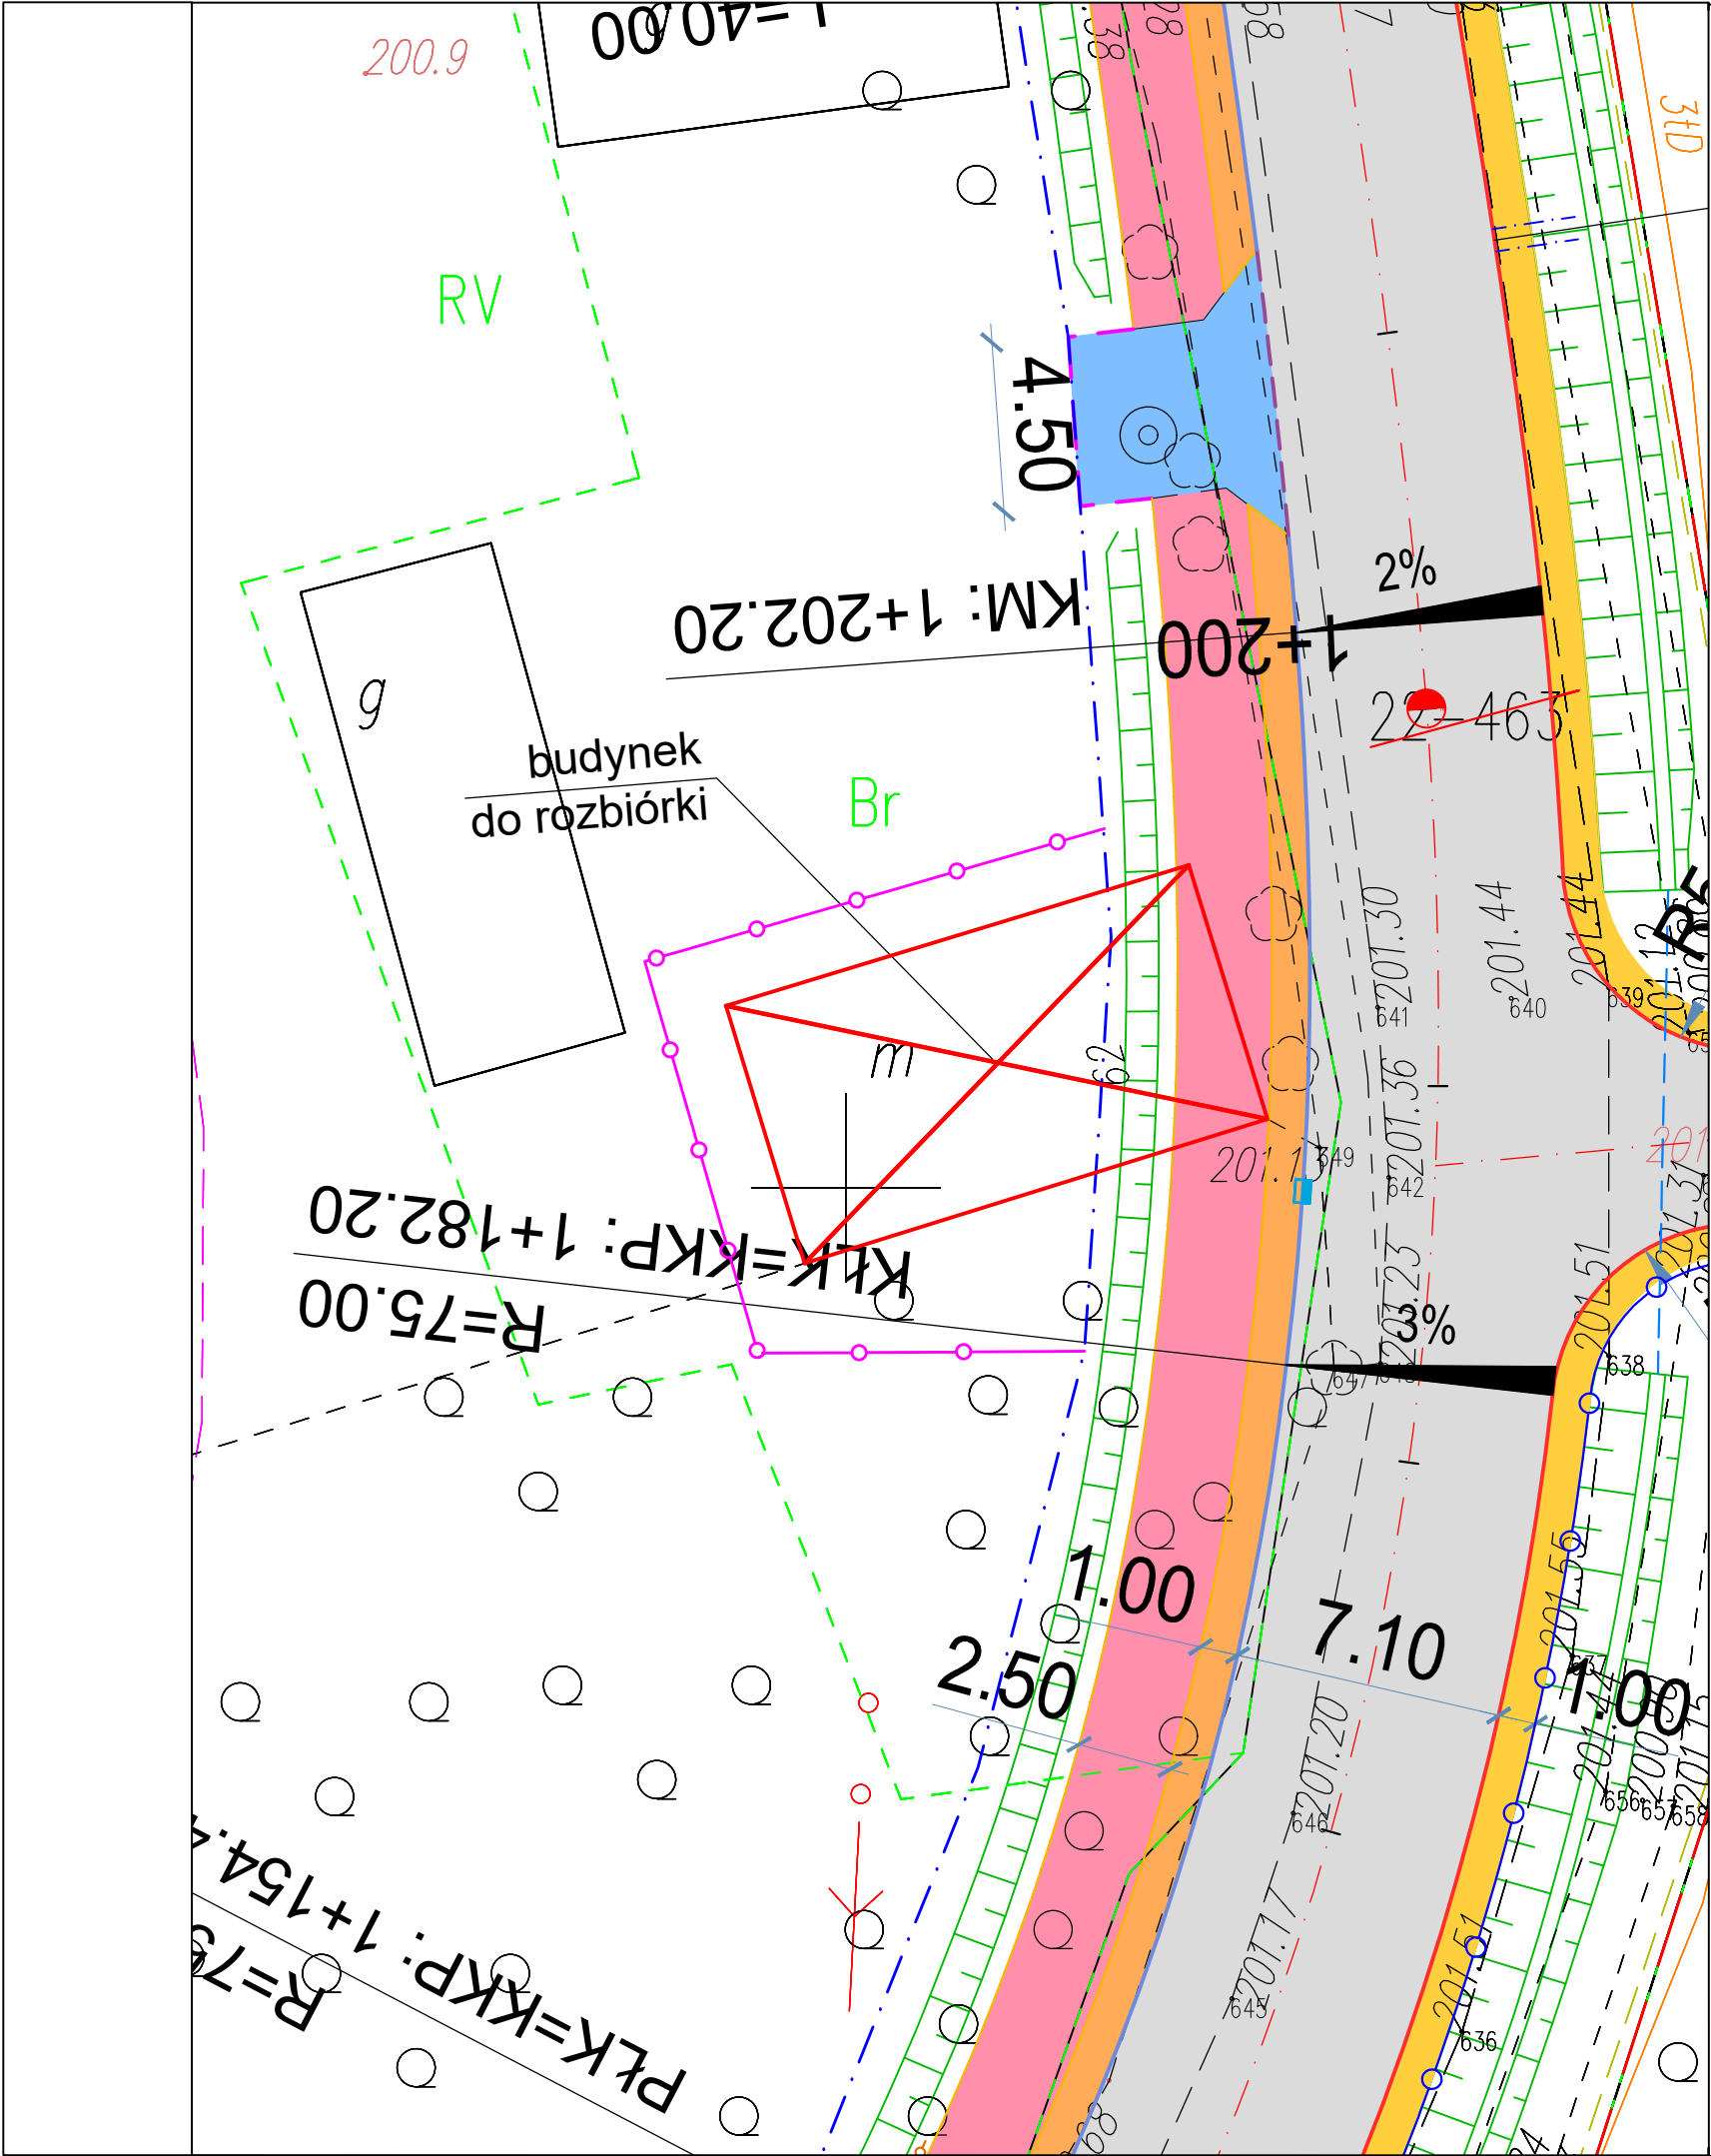

LEGENDA:

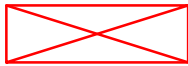

rozbiórka budynku

JEDNOSTKA PROJEKTOWA:

Konsorcjum projektowe:



MTM Infrastruktura Sp. z o.o.
(Lider)
pl. 20 Października 14
62-050 Mosina



**Przedsiębiorstwo
Projektowo-Usługowe
DROMAX sp. z o.o.**
ul. K. Libelta 1A lok. 2
61-332 Poznań

INWESTOR:



Powiat Bełchatowski
ul. Pabianicka 17/19
97-400 Bełchatów
reprezentowany przez:
Powiatowy Zarząd Dróg
ul. Lipowa 67A
97-400 Bełchatów

STADIUM DOKUMENTACJI:

PROJEKT WYKONAWCZY

NAZWA INWESTYCJI:

**ROZBUDOWA DROGI POWIATOWEJ
NR 1931E (ul. Piotrkowska)
ODC. OD UL. ZDZIESZULICKIEJ DO
OBWODNICY WSCHODNIEJ**

BRANŻA:

KONSTRUKCYJNA

TYTUŁ RYSUNKU:

PLAN SYTUACYJNY

PROJEKTOWAŁ:

mgr inż. Marcin Graczyk
KUP/0149/PWBKb/17

upr. bud. do projektowania i kierowania robotami budowlanymi bez
ograniczeń w specjalności konstrukcyjno-budowlanej

PROJEKTOWAŁ:

PODPIS:

SPRAWDZIŁ:

mgr inż. Krzysztof Gąsior
KUP/0026/PWOK/12

upr. bud. do projektowania i kierowania robotami budowlanymi
bez ograniczeń w specjalności konstrukcyjno-budowlanej

PODPIS:

NR REWIZJI:

1

DATA REWIZJI:

15.08.2021

SKALA:

1:200

NR RYSUNKU:

01

NAZWA PLIKU:

061_PW_K_ps.dwg (061_PW_K_ps-01.pdf)