




JEDNOSTKA PROJEKTOWA:

Konsorcjum projektowe:

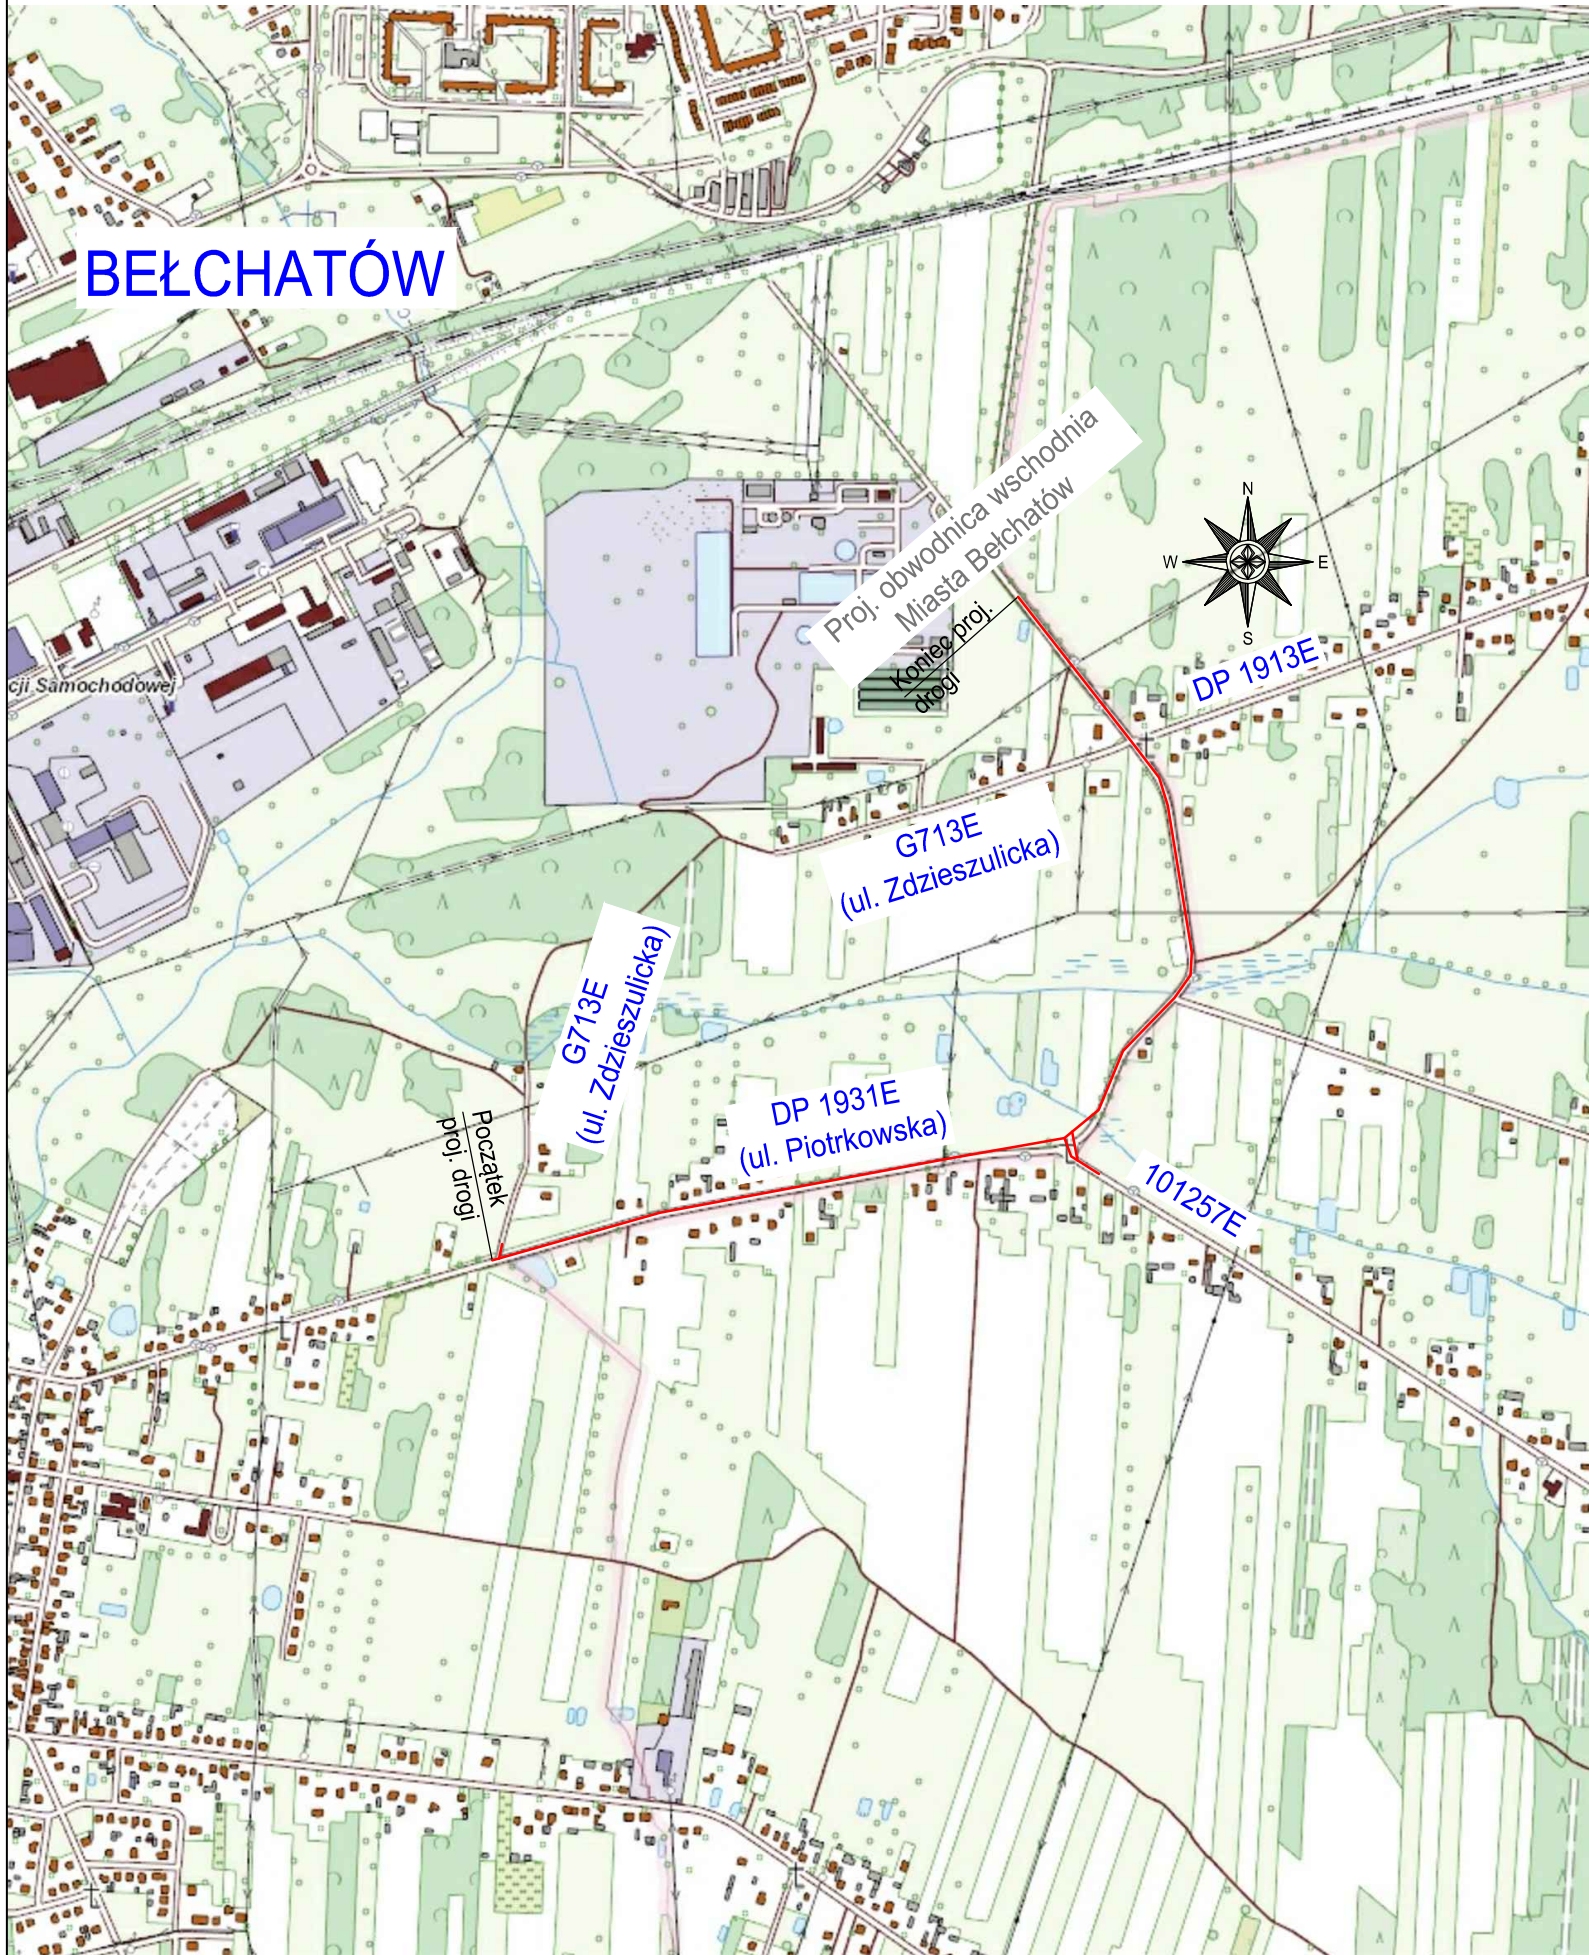

MTM Infrastruktura Sp. z o.o.
(Lider)
pl. 20 Października 14
62-050 Mosina

**Przedsiębiorstwo
Projektowo-Usługowe
DROMAX sp. z o.o.**
ul. K. Libelta 1A lok. 2
61-332 Poznań

INWESTOR:



Powiat Bełchatowski
ul. Pabianicka 17/19
97-400 Bełchatów
reprezentowany przez:
Powiatowy Zarząd Dróg
ul. Lipowa 67A
97-400 Bełchatów

STADIUM DOKUMENTACJI:

PROJEKT STAŁEJ ORGANIZACJI RUCHU

NAZWA INWESTYCJI:

**ROZBUDOWA DROGI POWIATOWEJ
NR 1931E (ul. Piotrkowska)
ODC. OD UL. ZDZIESZULICKIEJ DO
OBWODNICY WSCHODNIEJ**

BRANŻA:

DROGOWA

TYTUŁ RYSUNKU:

PLAN ORIENTACYJNY

OPRACOWAŁ:

mgr inż. Marcin Konowski
WKP/0113/POOD/18
upr. bud. do projektowania bez ograniczeń
w specjalności inżynierskiej drogowej

PODPIS:

NR REWIZJI:	DATA REWIZJI:	SKALA:	NR RYSUNKU:
1	21.07.2020	1:10000	00

NAZWA PLIKU:
061_SOR_DR_po.dwg (061_SOR_DR_po-00.pdf)