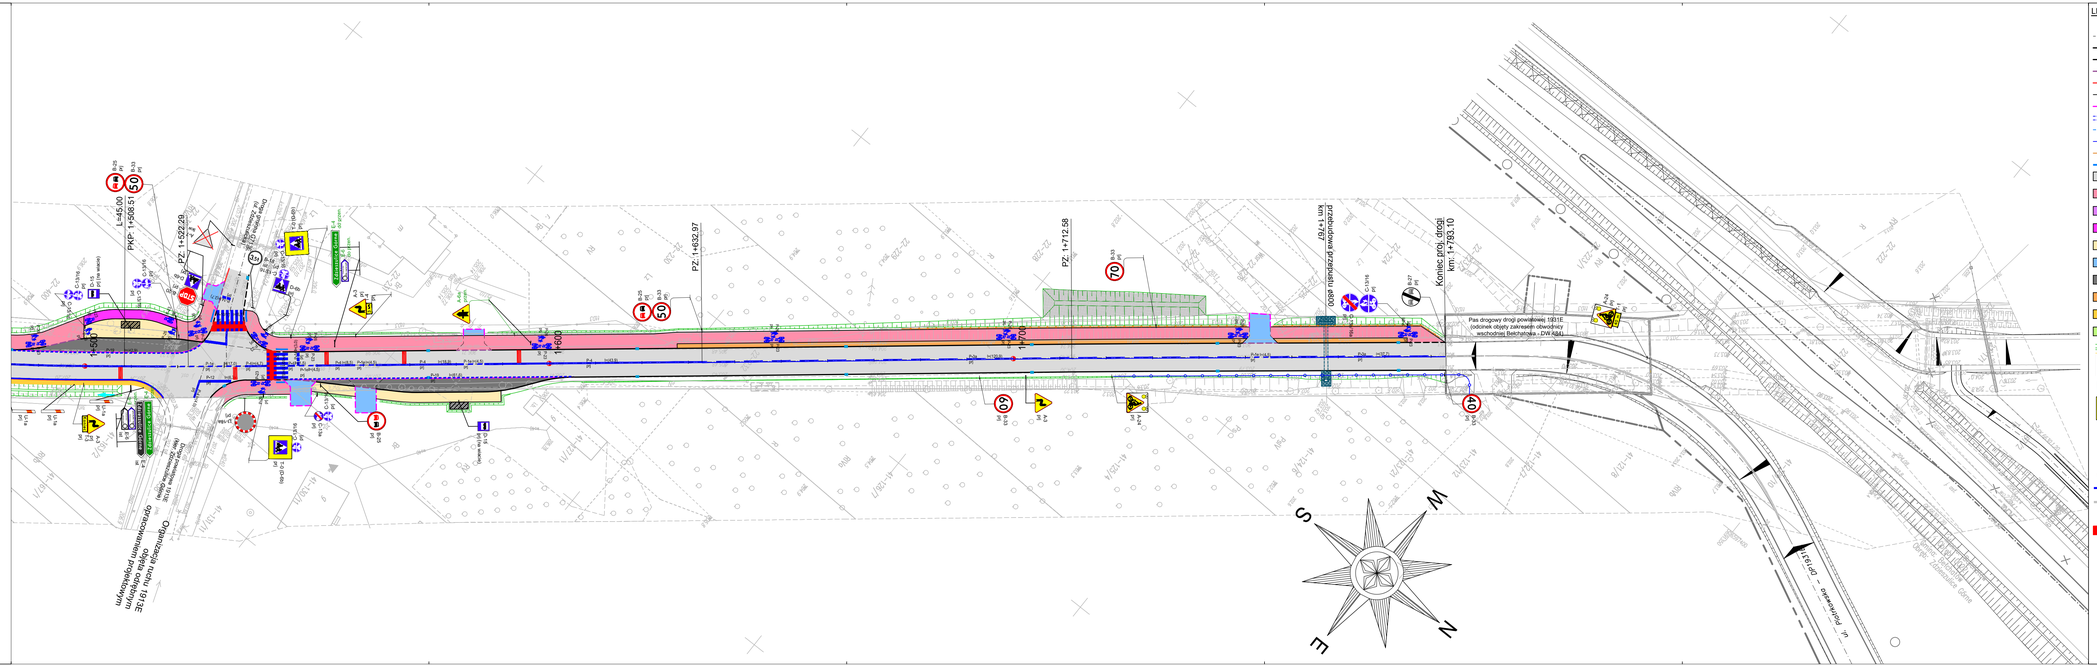

LEGENDA:

- proj. oś
- proj. krawężnik betonowy typ uliczny 15x30x100 cm
- proj. krawężnik betonowy typ uliczny 15x30x100 cm wtopiony
- proj. krawężnik betonowy typ najazdowy 15x22x100 cm
- proj. krawędź jezdni
- proj. obrzeże chodnikowe 8x30x100 cm
- proj. opornik betonowy 12x25x100 cm wtopiony
- istn. przepust do przebudowy
- proj. rura pod zjazdem
- proj. bariera drogowa stalowa
- proj. balustrada uliczna
- proj. płyta ostrzegawcza z wypustkami 30x30x8 cm (żółta)
- proj. nawierzchnia bitumiczna jezdni
- proj. nawierzchnia ścieżki pieszo-rowerowej z betlazowej betonowej kostki brukowej koloru czerwonego, gr. 8 cm
- proj. nawierzchnia z kostki kamiennej
- proj. nawierzchnia ścieżki rowerowej z betlazowej betonowej kostki brukowej koloru czerwonego, gr. 8 cm
- proj. nawierzchnia chodnika/peronu z betonowej kostki brukowej koloru szarego, gr. 8 cm
- proj. nawierzchnia zjazdu z betlazowej betonowej kostki brukowej koloru grafitowego, gr. 8 cm
- proj. nawierzchnia zatoki z kamiennej kostki brukowej
- proj. nawierzchnia wysypy i opaski z betonowej kostki brukowej koloru szarego, gr. 8 cm
- proj. pobocze z mieszanki niewiązanej z kruszywem, gr. 15 cm
- proj. zieleń niska
- istn. rów drogowy do odtworzenia
- A-24 (P) — proj. oznakowanie pionowe aktywne zasilane solarnie
- B-20 (P) — proj. oznakowanie pionowe
- T-0 (D-45) (P) — proj. oznakowanie pionowe na tle fluorescencyjnym
- D-6 (P) — istn. oznakowanie pionowe
- D-6 (P) tow — istn. oznakowanie pionowe do likwidacji
- A-6a (P) przen. — istn. oznakowanie pionowe do przeniesienia/przeniesione
- proj. oznakowanie poziome
- istn. oznakowanie poziome
- proj. progi akustyczno-wibracyjne
- proj. oznakowanie przejazdu dla rowerów

JEDNOSTKA PROJEKTOWA:

Konsorcjum projektowe:

MTM Infrastruktura Sp. z o.o. (Lider)
pl. 20 Października 14
62-050 Mosina

Przedsiębiorstwo Projektowo-Usługowe DROMAX sp. z o.o.
ul. K. Libelta 1A lok. 2
61-332 Poznań

INWESTOR:

Powiat Bełchatowski
ul. Pabianicka 17/19
97-400 Bełchatów
reprezentowany przez:
Powiatowy Zarząd Dróg
ul. Lipowa 67A
97-400 Bełchatów

STADIUM DOKUMENTACJI:

PROJEKT STAŁEJ ORGANIZACJI RUCHU

NAZWA INWESTYCJI:

ROZBUDOWA DROGI POWIATOWEJ NR 1931E (ul. Piotrkowska) ODC. OD UL. ZDZIESZULICKIEJ DO OBWODNICY WSCHODNIEJ

BRANŻA:

DROGOWA

TYTUŁ RYSUNKU:

PLAN ORGANIZACJI RUCHU
Całość inwestycji

OPRACOWAŁ:	PODPIS:
mgr inż. Marcin Konowalski WR/0511/POOD/18 *upr. bez ograniczeń do projektowania bez ograniczeń w specjalności inżynieryjnej drogowej*	

NR REWIZJI:	DATA REWIZJI:	SKALA:	NR RYSUNKU:
1	*21.07.2020*	*1:500*	*01-4*

NAZWA PLIKU:

061_SOR_DR_por.dwg (061_SOR_DR_por-01-4.pdf)