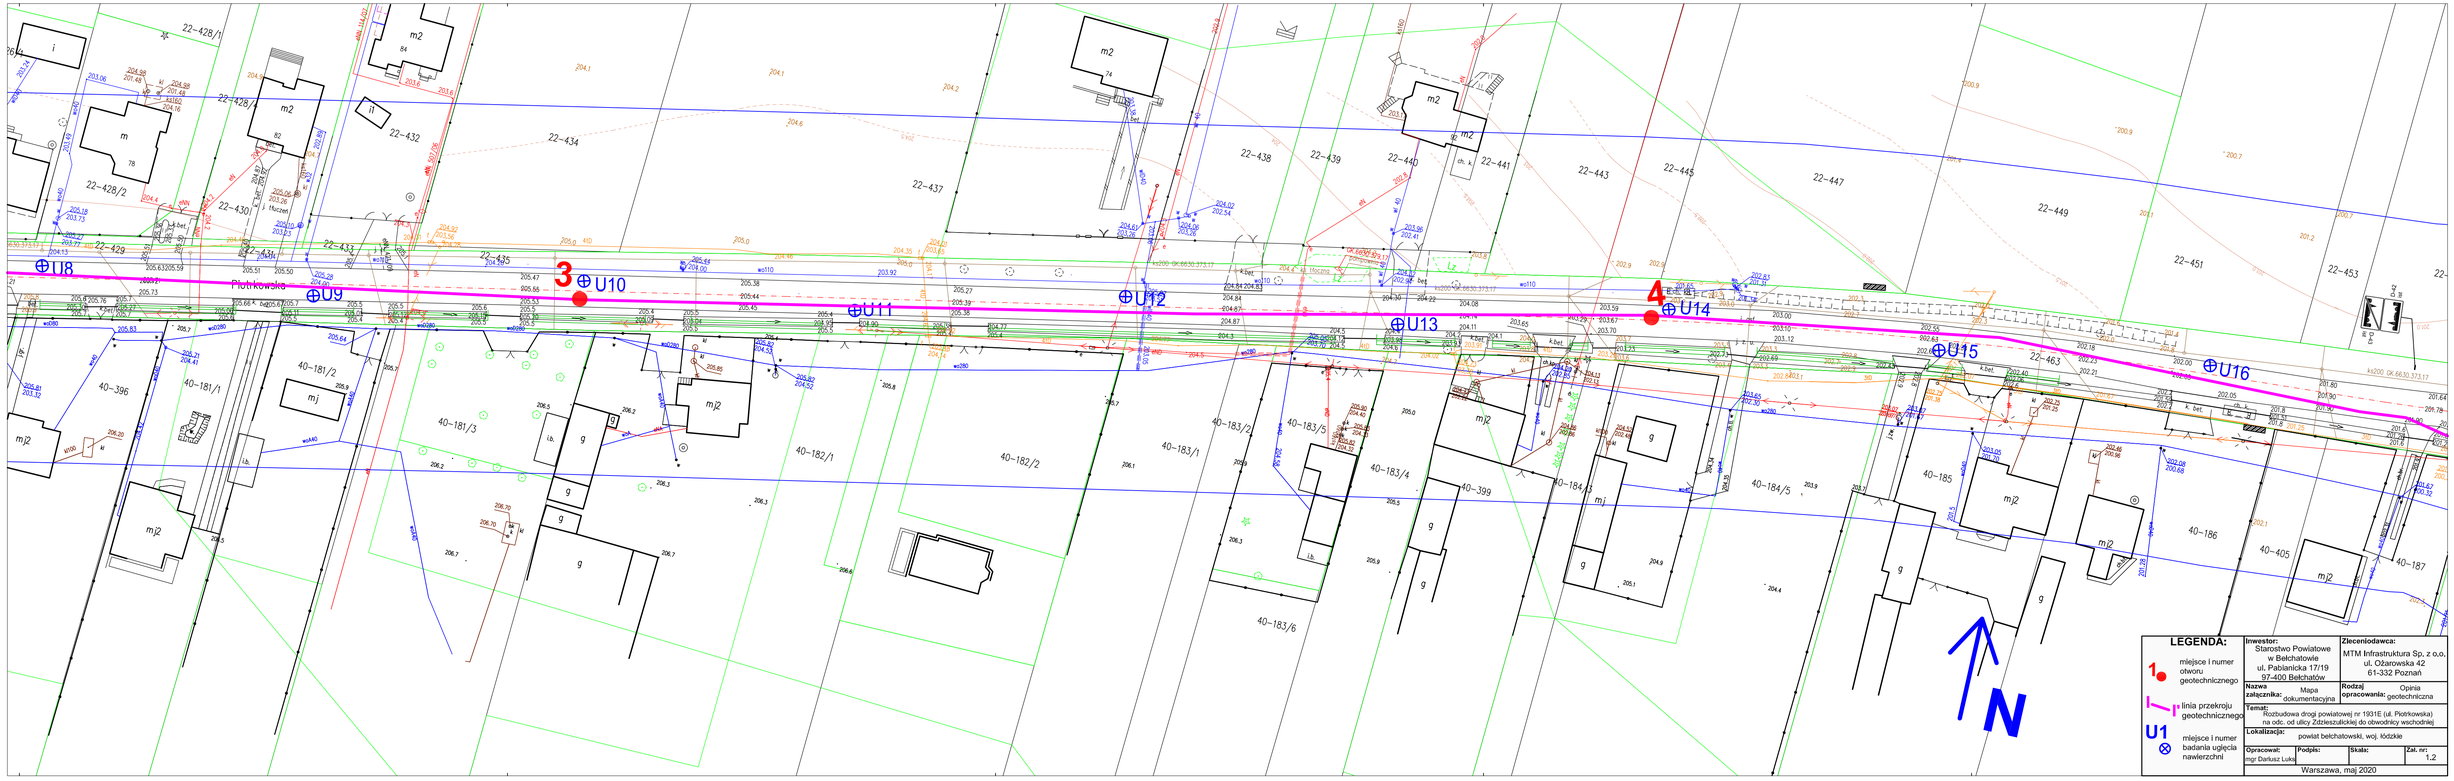

LEGENDA:

1 — miejsce i numer otworu geotechnicznego

I—I — linia przekroju geotechnicznego

U1 — miejsce i numer badania ugięcia nawierzchni

Inwestor: Starostwo Powiatowe w Bełchatowie ul. Pabianicka 17/19 97-400 Bełchatów		**Zleceniodawca:** MTM Infrastruktura Sp. z o.o. ul. Ozarowska 42 61-332 Poznań
Nazwa załącznika: Mapa dokumentacyjna	**Rodzaj opracowania:** Opinia geotechniczna	
Temat: Rozbudowa drogi powiatowej nr 1931E (ul. Piotrkowska) na odc. od ulicy Żdżeszulickiej do obwodnicy wschodniej		
Lokalizacja: powiat bełchatowski, woj. łódzkie		
Opracował: mgr Dariusz Luks	**Podpis:**	**Skala:**	**Zał. nr:** 1.2
Warszawa, maj 2020		