



m n.p.m.

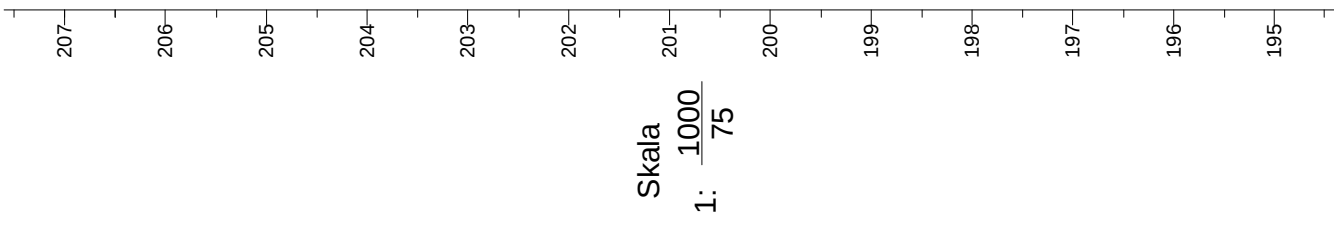

Skala
1: 1000
75

m n.p.m.

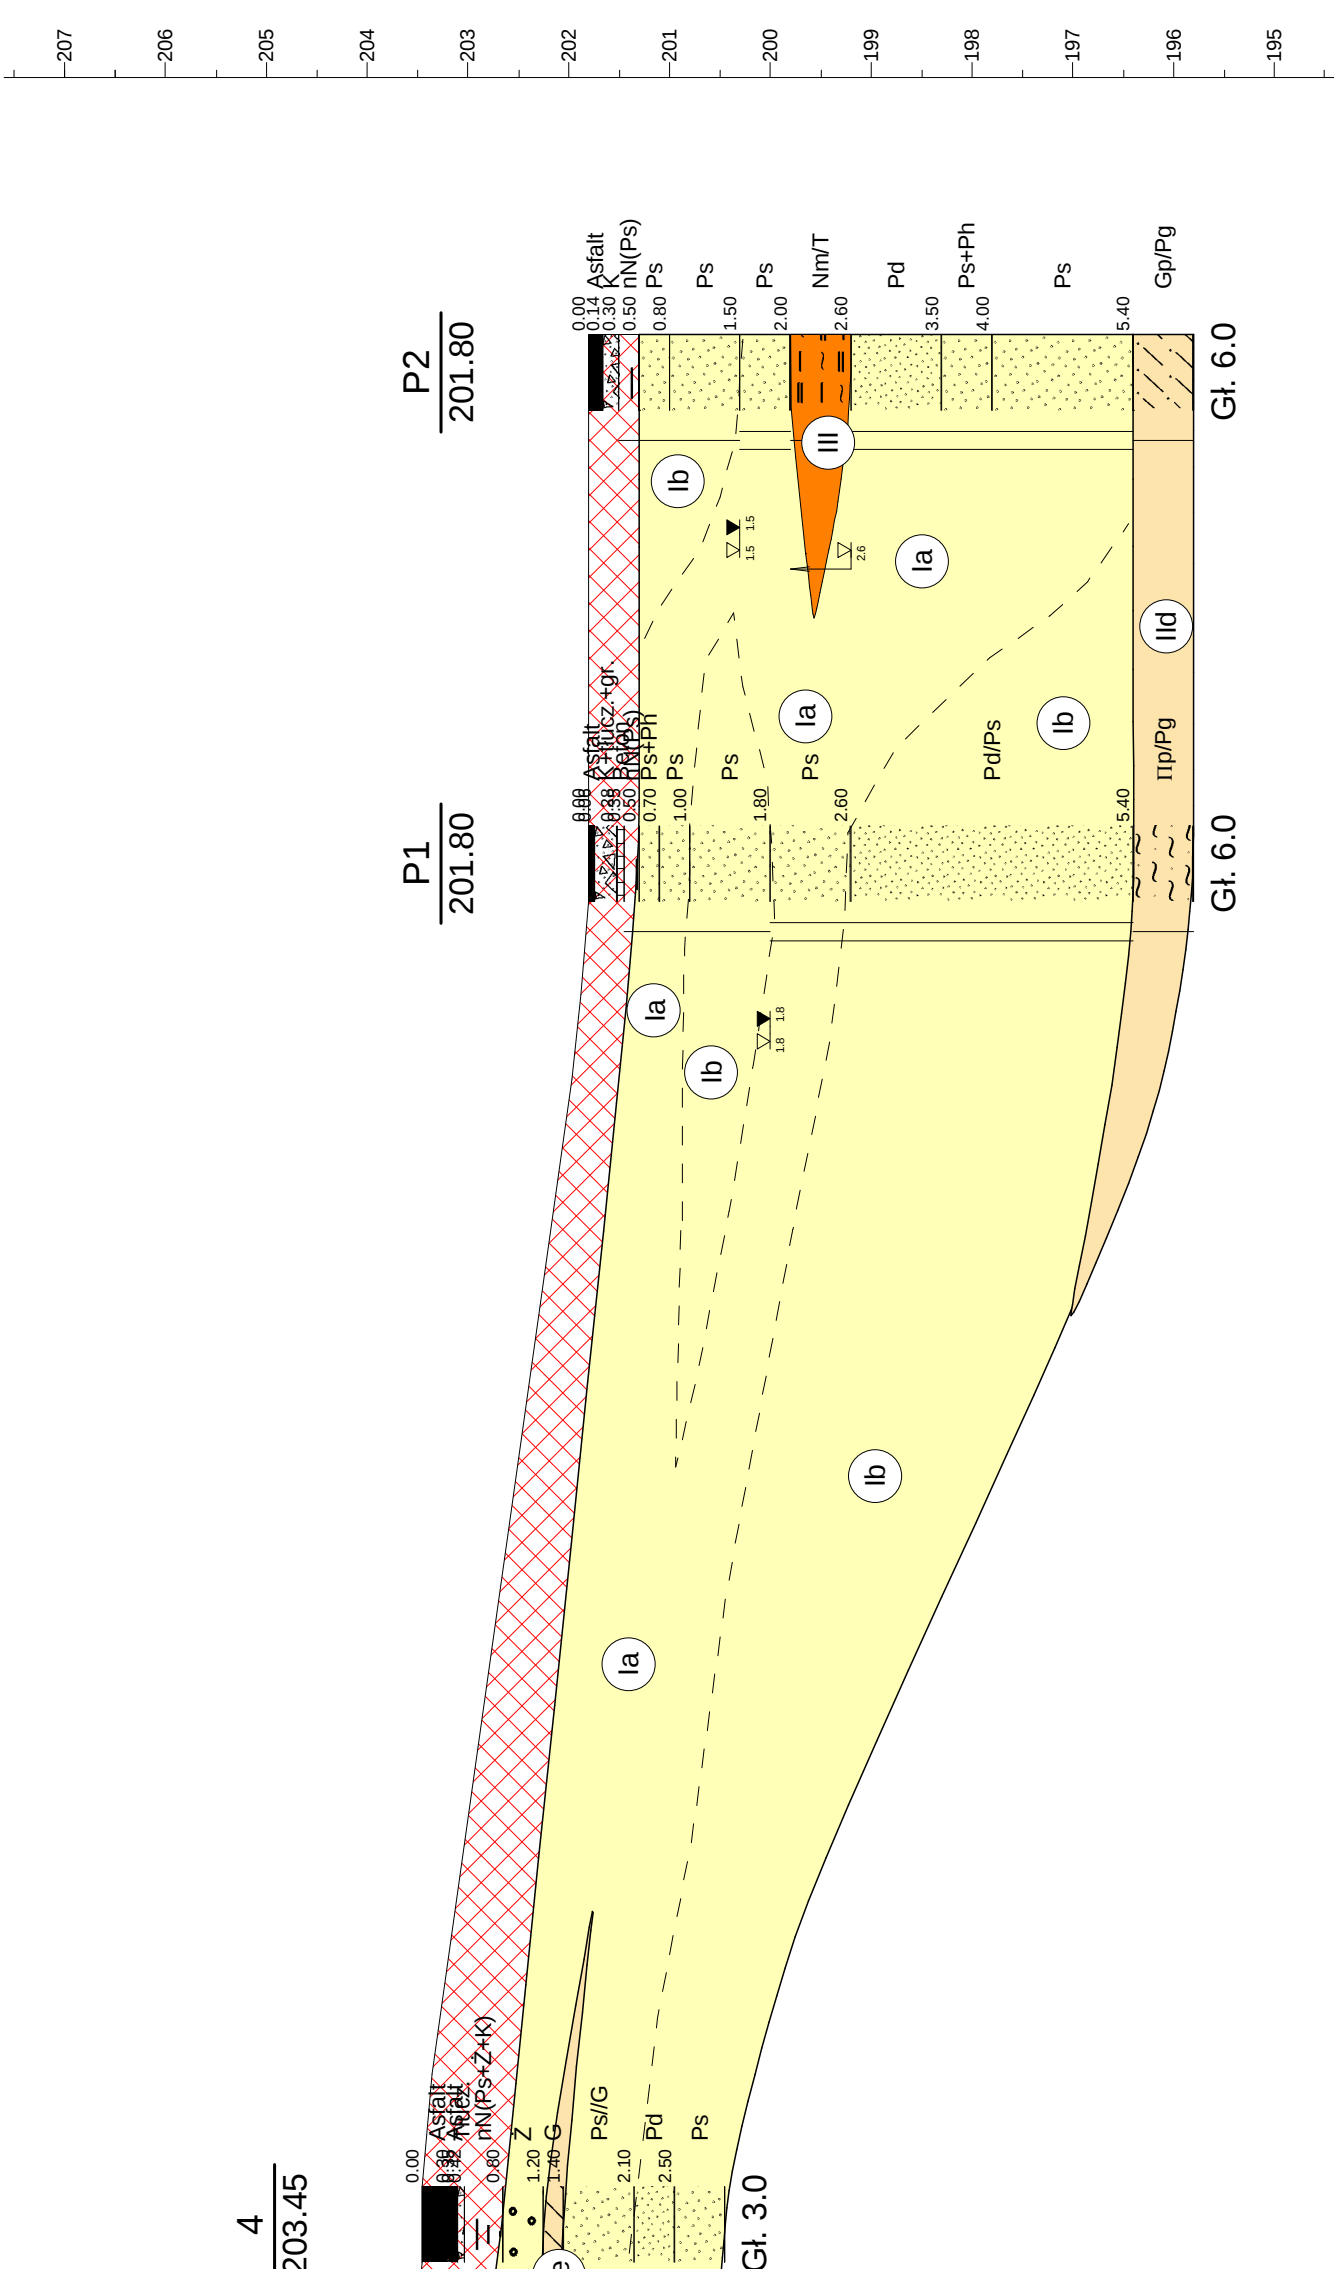

190.0m

195.0m

195.0m

180.0m

65.0m

1

2

3

4

P1		GEO-DAR		ZaŁ.Nr
ul. Wojciechowskiego 40/115, 02-495 Warszawa				4.1
Opinia geotechniczna		Rozbudowa drogi powiatowej nr 1831E (ul. Piłkowska) na odc. od ulicy Zdzieszulickiej do obwodnicy wschodniej		
		Przekrój geotechniczny I-I'		
Opracował	Data	Nazwisko	Podpis	Skala
	05.2020	mgr Dariusz Łuks		1: 1000 75