



m n.p.m.

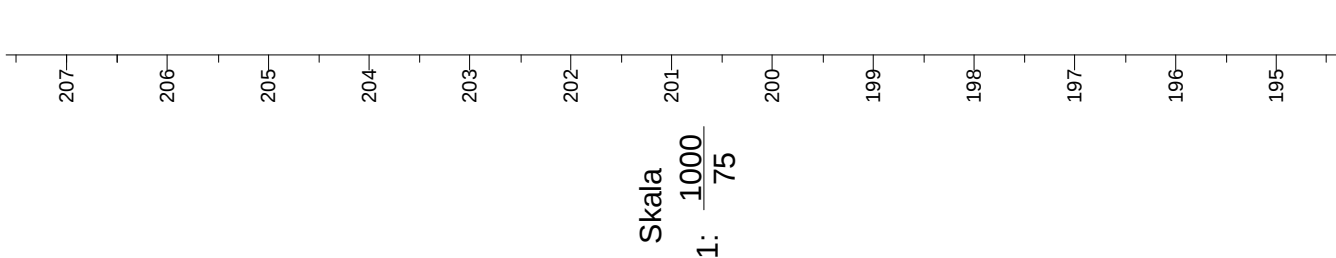

Skala
1: 1000
75

7
207.50

m n.p.m.

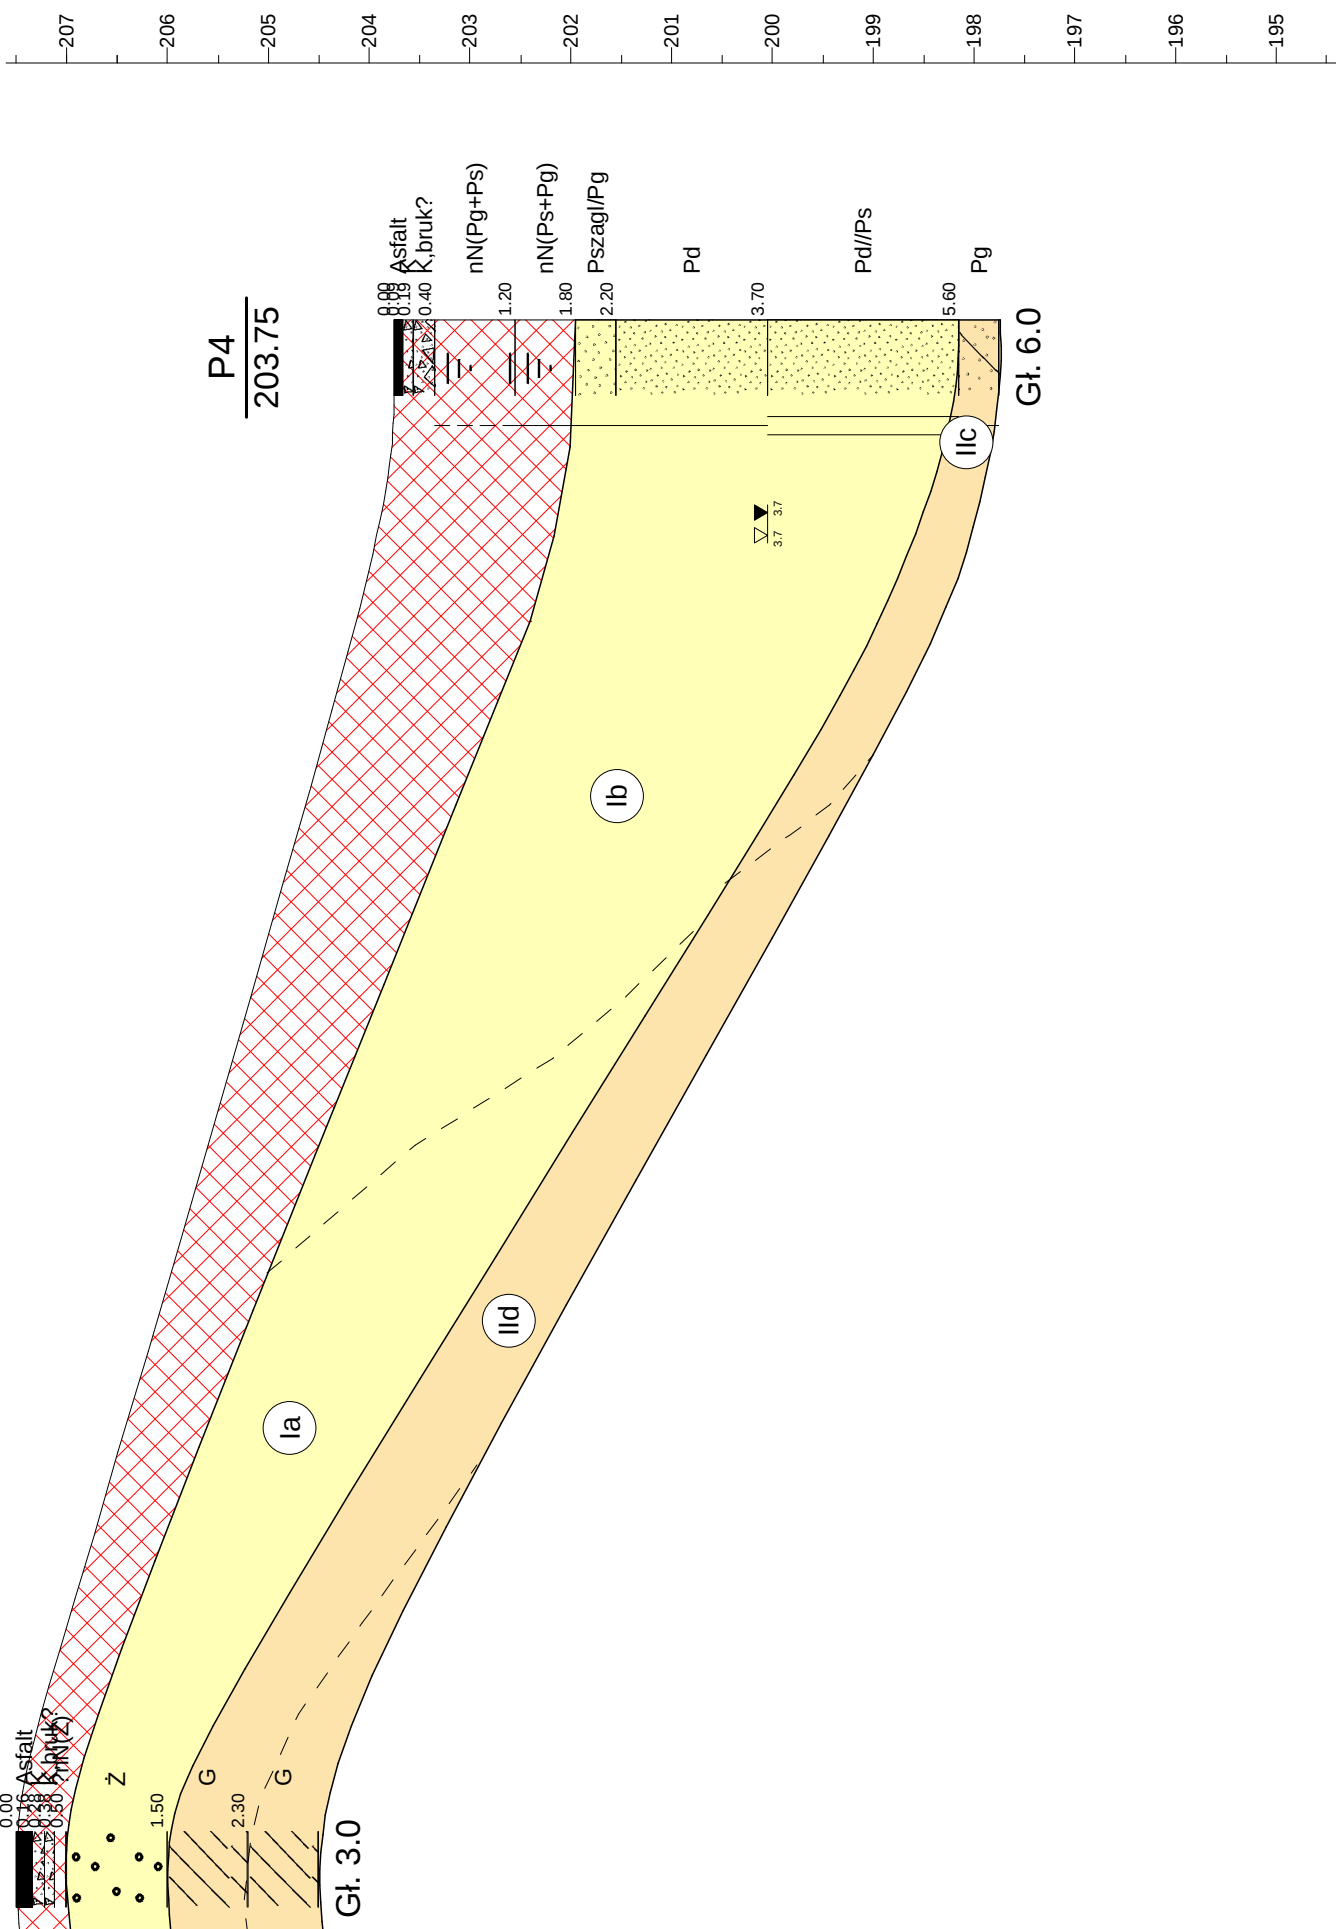

115.0m										100.0m										220.0m										200.0m	
P2										P3										6										7										GEO-DAR										P4										ZaŁ.Nr 4.2	
	ul. Wojciechowskiego 40/115, 02-495 Warszawa										Rozbudowa drogi powiatowej nr 1931E (ul. Piłkowska) na odc. od ulicy Zdzieszulickiej do obwodnicy wschodniej	
	Opinia geotechniczna	Skala	