


DROGA WOJEWÓDZKA NR 484
odc. od km 26+240 do km 26+590

ZNAKI PIONOWE	Ilość znaków w grupie (szt.)			ZNAKI POZIOME	Powierzchnia (m ²)	
	D	Sr.	M		Malowana	Grubowarstw.
A-Znaki ostrzegawcze		6		Linie kraw?dziowe-szer. 24cm		
B-Znaki zakazu		3		Linie kraw?dziowe-szer. 12cm	21,12	
C-Znaki nakazu		5		Linie segregacyjne	69,72	
D-Znaki informacyjne		3		Przej?cia dla pieszych	36,00	
E-Znaki kierunku i miejscow?ci		2		Obwiednie powierzchni wy??czonych z ruchu	21,60	
F-Znaki uzupe?niaj?ce		2		Powierzchnie wy??czone z ruchu	31,16	
G-Znaki dodatkowe przed przejazdami kolejowymi				Inne elementy	55,45	
T-Tabliczki do znaków		1		ŁĄCZNIE ZNAKI POZIOME	235,05	
U-Tablice ograniczaj?ce i prowadz?ce		5		URZĄDZENIA BEZPIECZEŃSTWA RUCHU – Ilości		
ŁĄCZNIE ZNAKI PIONOWE		27		Nazwa	Jedn.	stn.
S?upki do znaków		21				Projekt.
Konstrukcje wsporcze do tablic znaków grupy E						

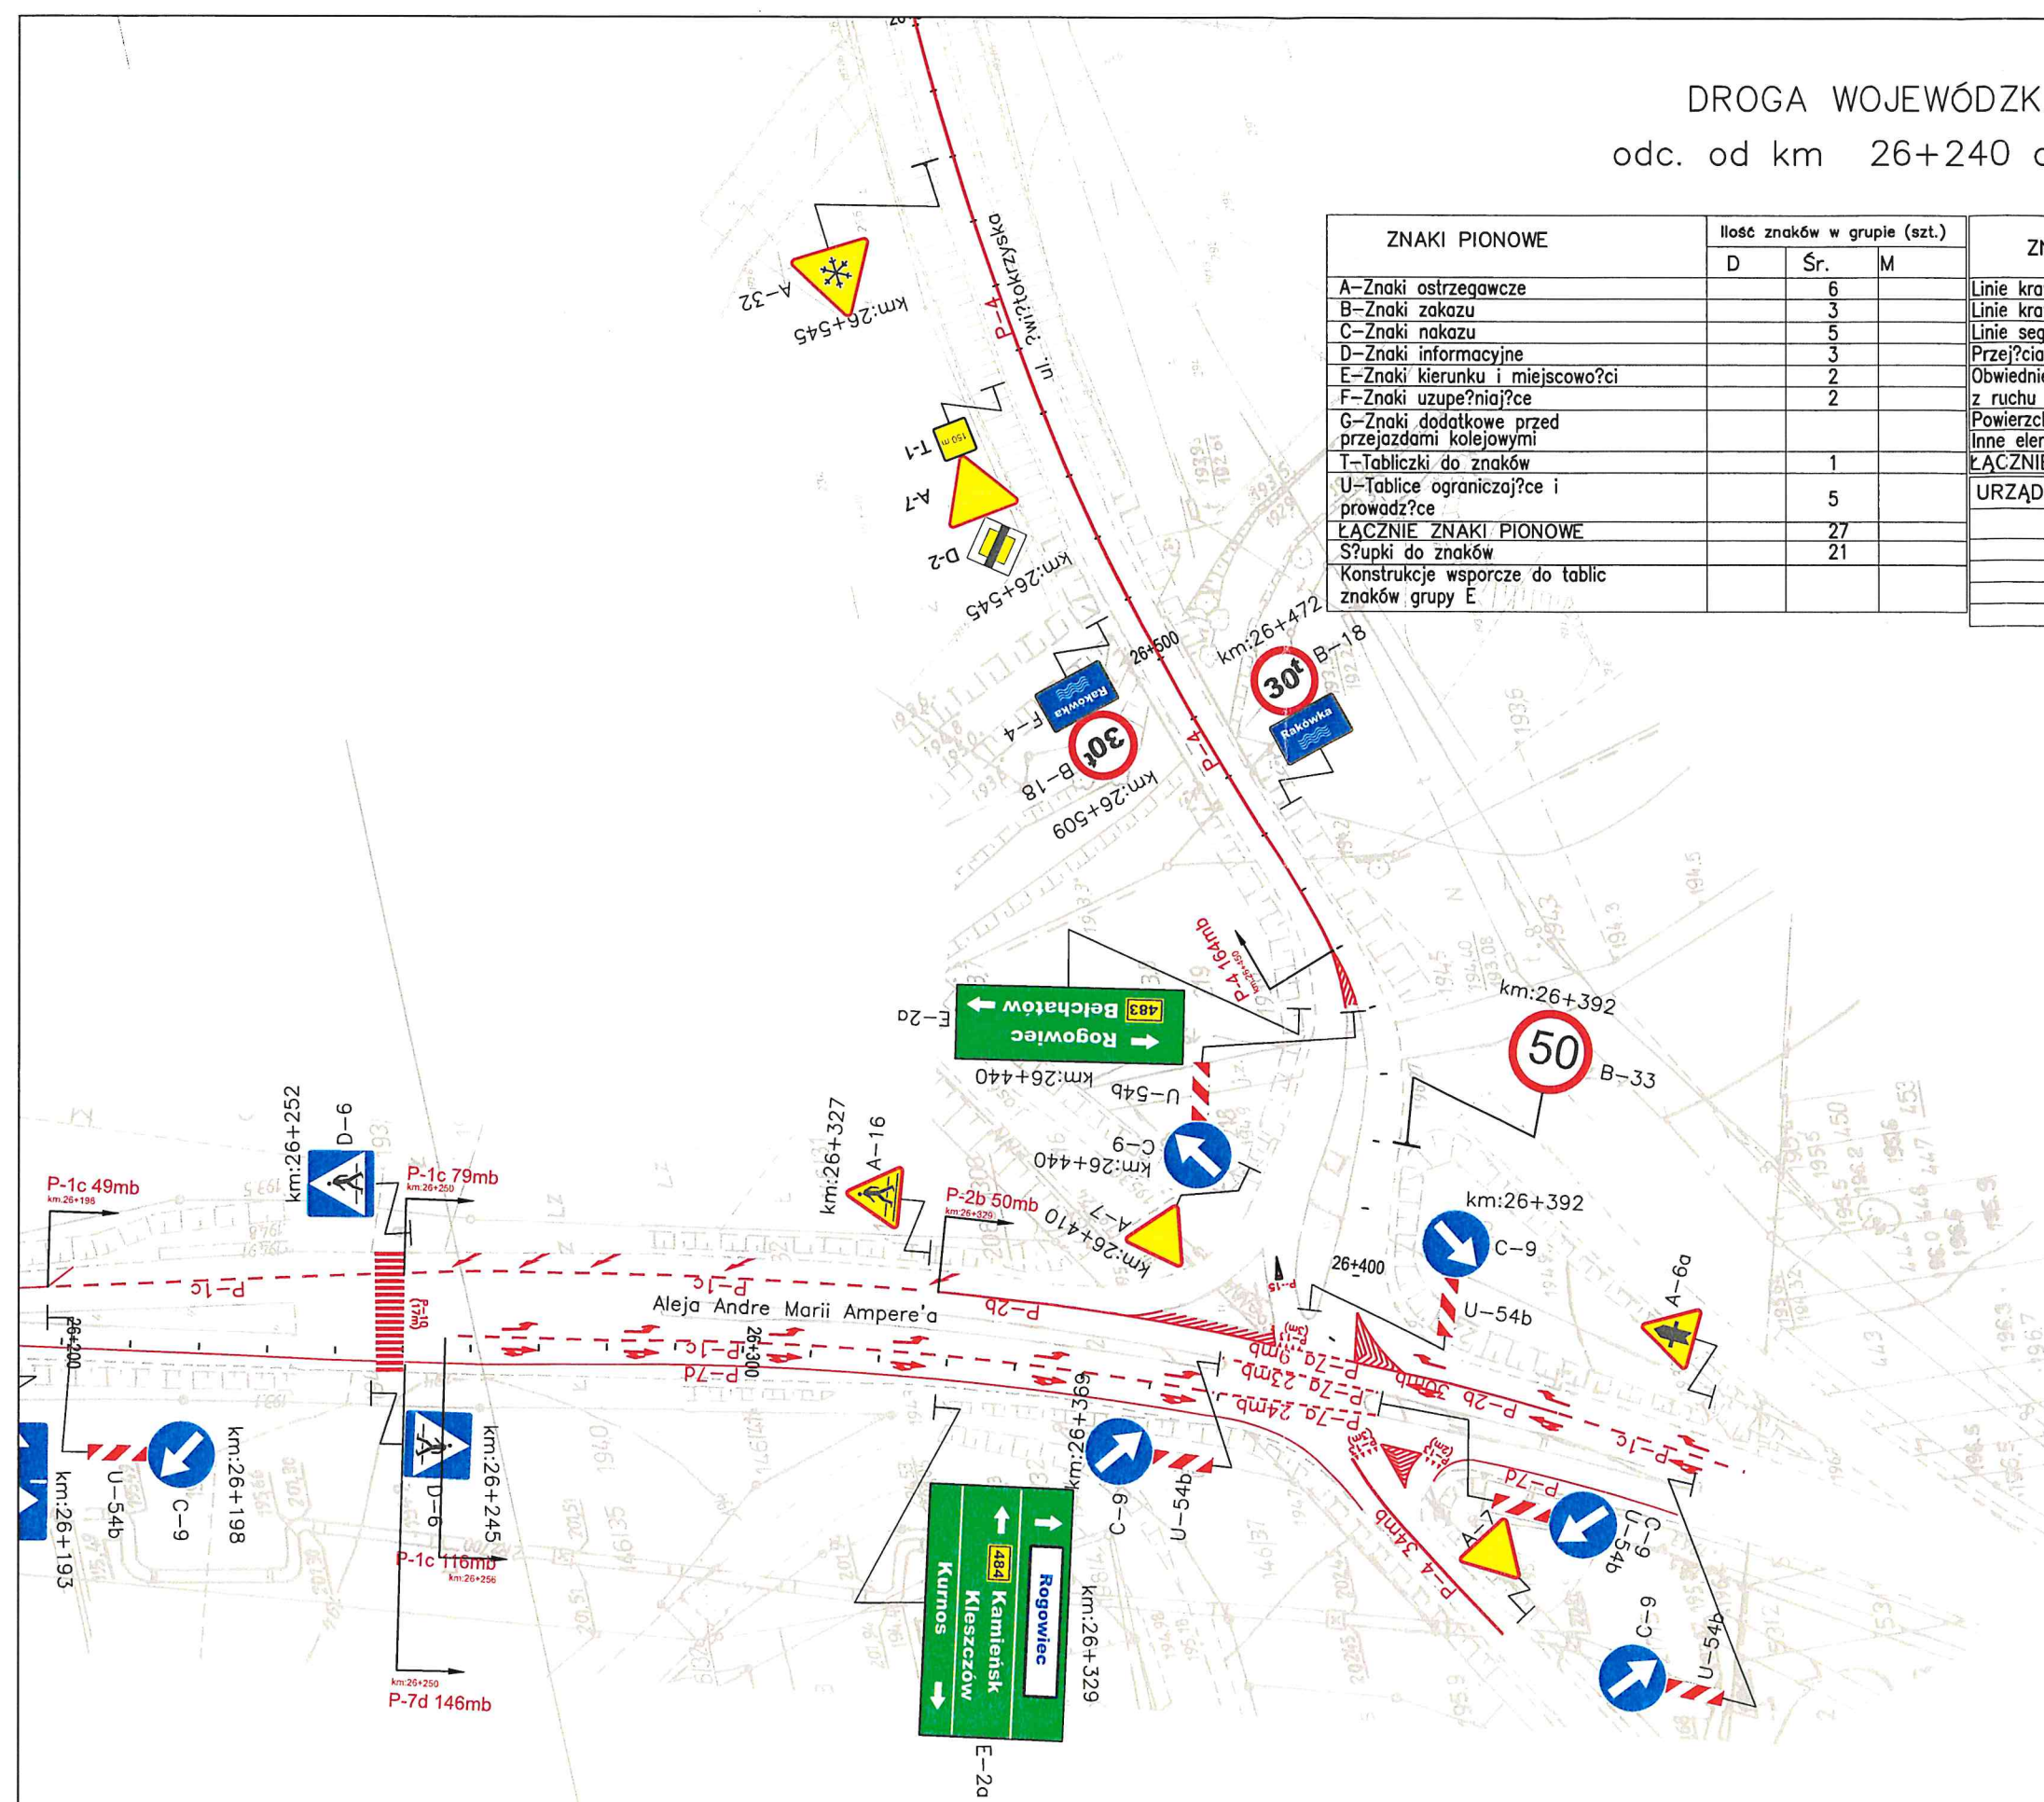

[illegible]


ZNAKI POZIOME	Powierzchnia (m ²)	
	Malowana	Grubowarstw.
Linie kraw?dziowe-szer. 24cm		
Linie kraw?dziowe-szer. 12cm		
Linie segregacyjne	53,60	
Przej?cia dla pieszych		
Obwiednie powierzchni wy??czonych z ruchu		
Powierzchnie wy??czone z ruchu		
Inne elementy	3,15	
ŁĄCZNIE ZNAKI POZIOME	56,75	



OPRACOWA?:	IN?. PAWE? TELICKI
PODPIS:	<i>Telicki</i>

Rys. 02
Ark. 72
SKALA: 1:1000

DROGA WOJEWÓDZKA NR 484
odc. od km 26+955 do km 27+300

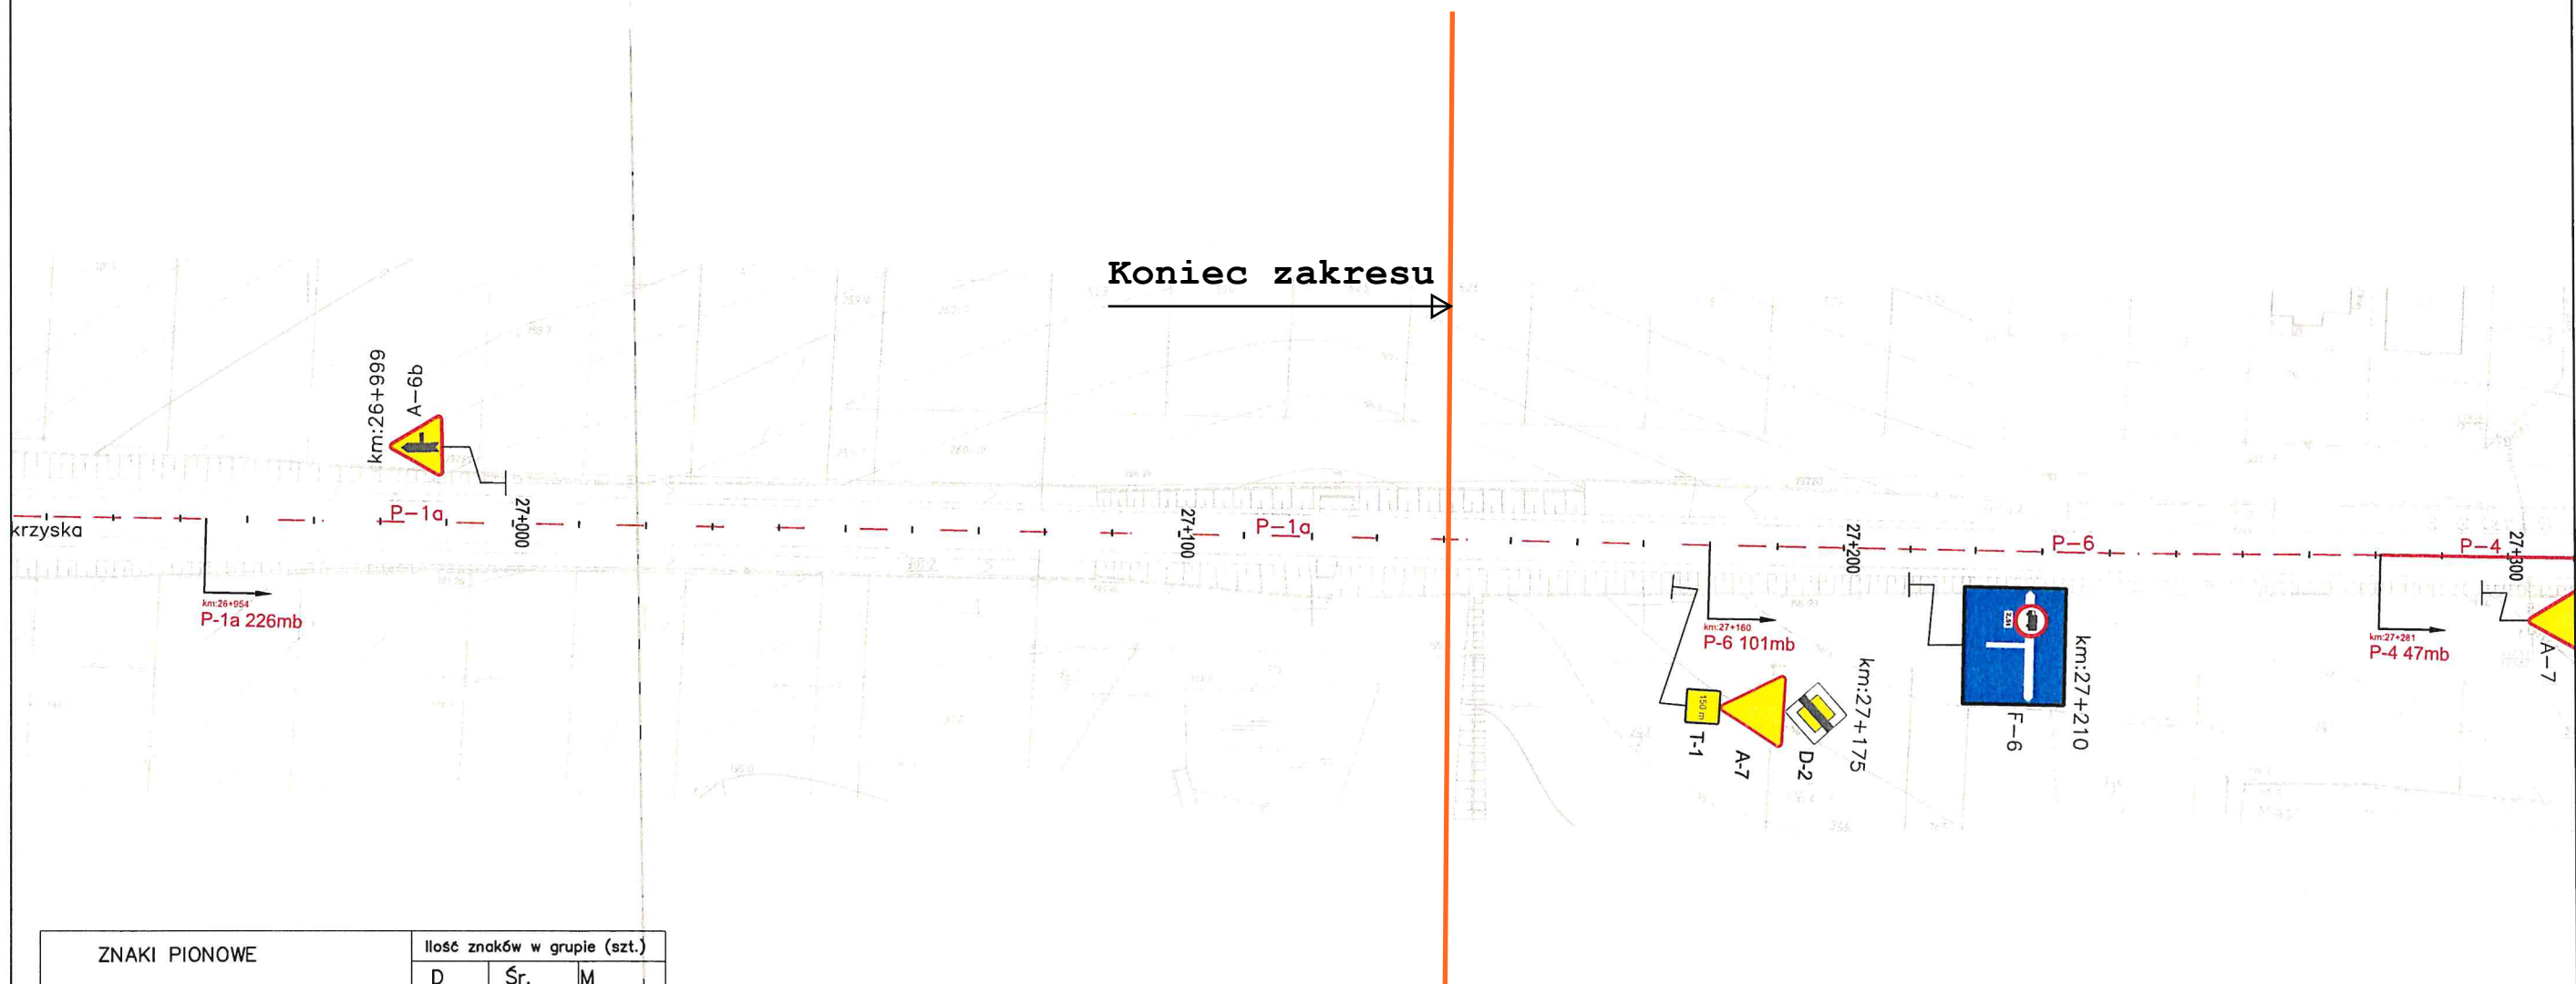

ZNAKI PIONOWE	Ilość znaków w grupie (szt.)		
	D	Śr.	M
A-Znaki ostrzegawcze		2	
B-Znaki zakazu			
C-Znaki nakazu			
D-Znaki informacyjne		1	
E-Znaki kierunku i miejscowości			
F-Znaki uzupełniające		1	
G-Znaki dodatkowe przed przejazdami kolejowymi			
T-Tabliczki do znaków		1	
U-Tablice ograniczające i prowadzące			
ŁĄCZNIE ZNAKI PIONOWE		5	
Słupki do znaków		4	
Konstrukcje wsporcze do tablic znaków grupy E			

ZNAKI POZIOME	Powierzchnia (m ²)	
	Malowana	Grubowarstw.
Linie krawędziowe-szer. 24cm		
Linie krawędziowe-szer. 12cm		
Linie segregacyjne	21,92	
Przejścia dla pieszych		
Obwiednie powierzchni wyznaczonych z ruchu		
Powierzchnie wyznaczone z ruchu		
Inne elementy		
ŁĄCZNIE ZNAKI POZIOME	21,92	

URZĄDZENIA BEZPIECZEŃSTWA RUCHU - Ilości			
Nazwa	Jedn.	stn.	Projekt.