



DROGA WOJEWÓDZKA NR 484
odc. od km 24+740 do km 25+110

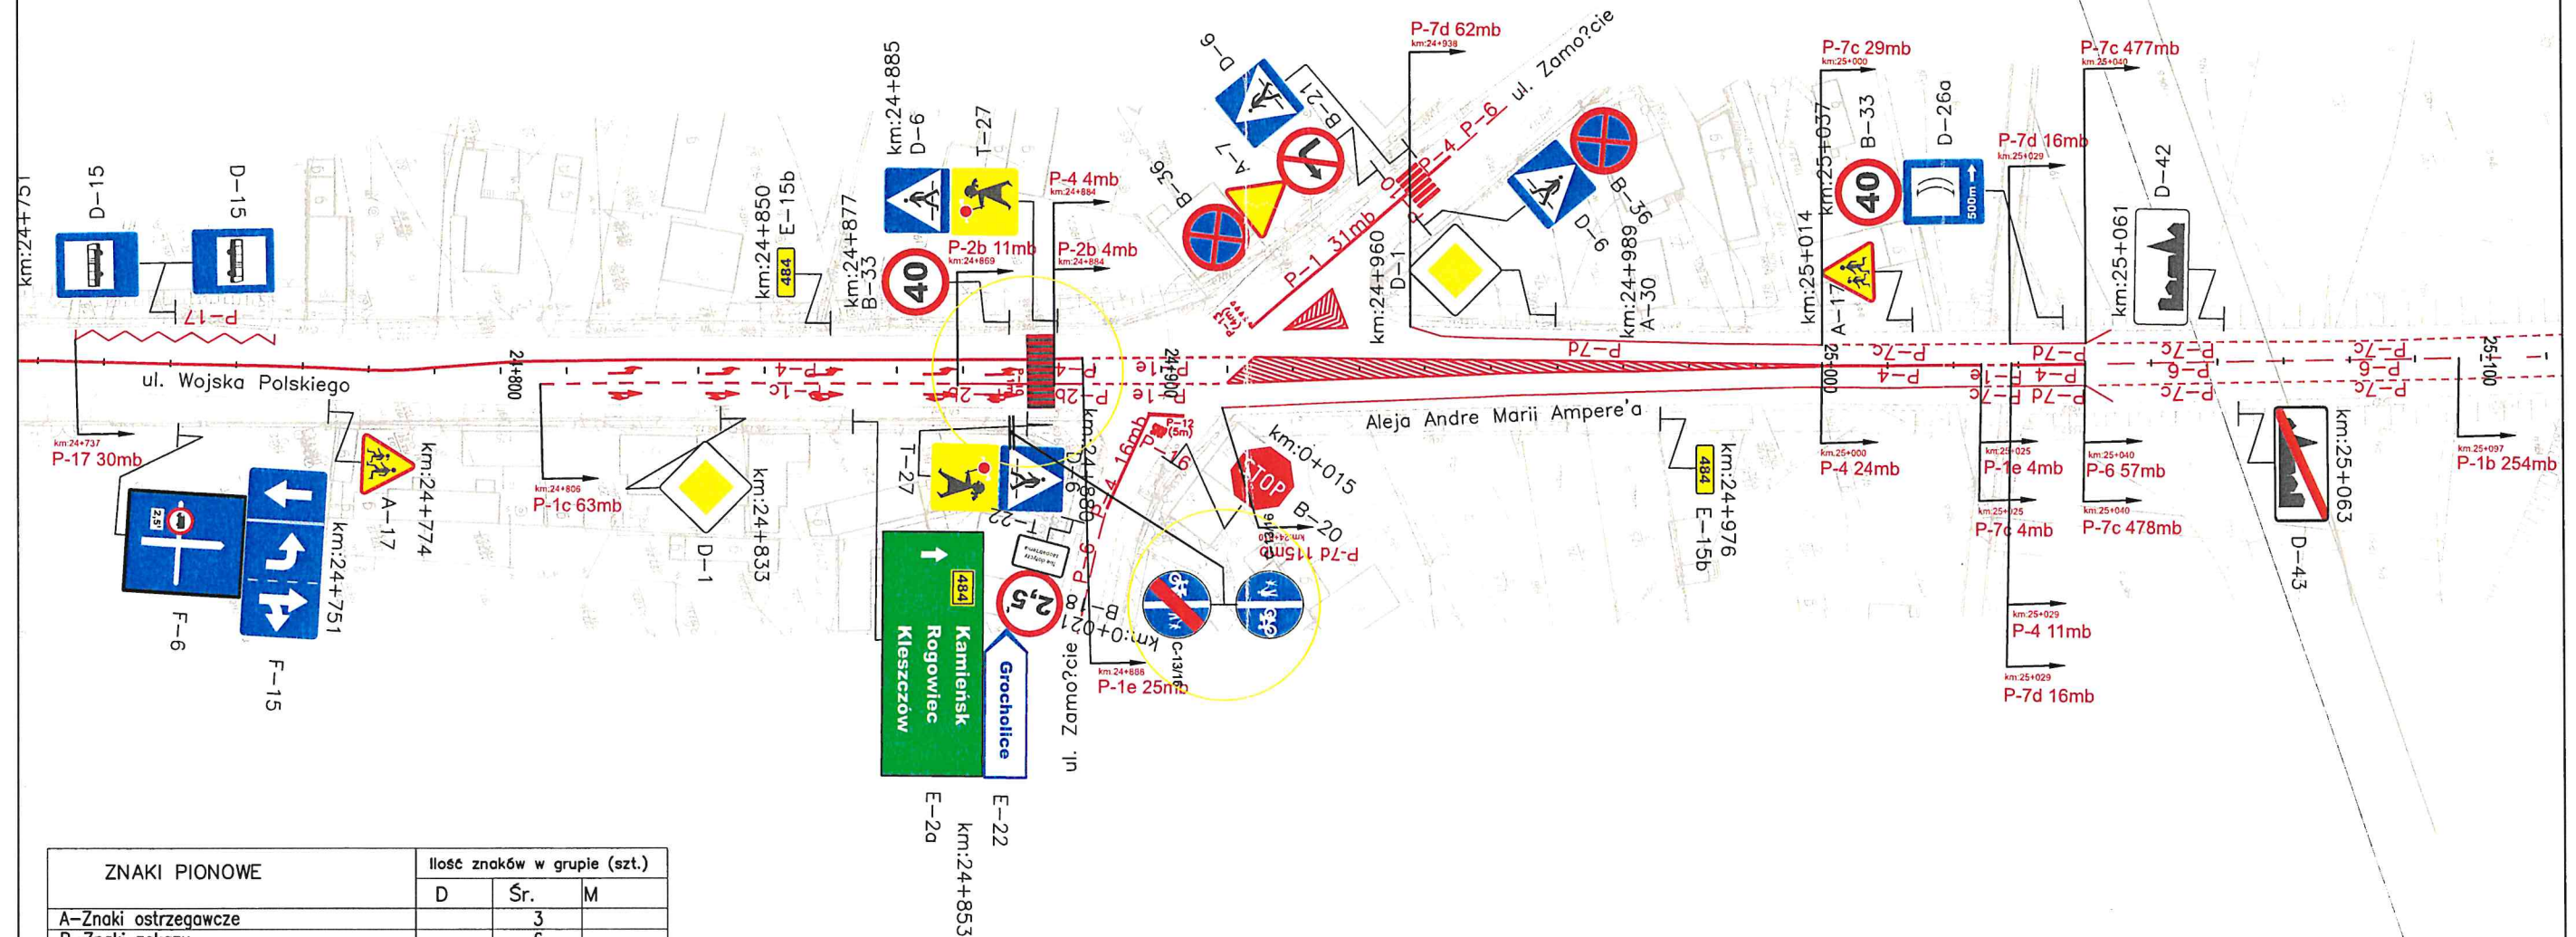

ZNAKI PIONOWE	Ilość znaków w grupie (szt.)		
	D	Śr.	M
A-Znaki ostrzegawcze		3	
B-Znaki zakazu		6	
C-Znaki nakazu		2	
D-Znaki informacyjne		11	
E-Znaki kierunku i miejscowości		4	
F-Znaki uzupełniające		2	
G-Znaki dodatkowe przed przejazdami kolejowymi			
T-Tabliczki do znaków		3	
U-Tablice ograniczające i prowadzące			
ŁĄCZNIE ZNAKI PIONOWE		31	
Szupki do znaków		24	
Konstrukcje wsporcze do tablic znaków grupy E			

ZNAKI POZIOME	Powierzchnia (m ²)	
	Malowana	Grubowarstw.
Linie krawędziowe-szer. 24cm		
Linie krawędziowe-szer. 12cm	10,14	
Linie segregacyjne	83,46	
Przejścia dla pieszych	56,00	
Obwiednie powierzchni wyznaczonych z ruchu	49,20	
Powierzchnie wyznaczone z ruchu	76,76	
Inne elementy	35,37	
ŁĄCZNIE ZNAKI POZIOME	300,93	

URZĄDZENIA BEZPIECZEŃSTWA RUCHU – Ilości			
Nazwa	Jedn.	stn.	Projekt.

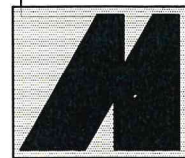

PRZEDSIĘBIORSTWO PROJEKTOWANIA BUDOWY I REMONTÓW
MOSTY KATOWICE SPÓŁKA Z O.O.
40-397 Katowice, ul. Lwowska 38 tel./fax 204-89-30


PRZEDSIĘWZIĘCIE:
PROJEKT STAJENI ORGANIZACJI RUCHU
DLA DRÓG WOJEWÓDZKICH ADMINISTROWANYCH
PRZEZ ZARZĄD DRÓG WOJEWÓDZKICH W ŁÓDZI

INWESTOR:
ZARZĄD DRÓG WOJEWÓDZKICH
W ŁÓDZI, 90-113 ŁÓDŹ
UL. SIENKIEWICZA 3

TYTUŁ RYSUNKU :
DOCELOWA ORGANIZACJA RUCHU
DROGA WOJEWÓDZKA NR 484 OD KM 0+000 DO KM 44+520

OPRACOWAŁ:
INŻ. PAWEŁ TELICKI
PODPIS: *Telicki*
Rys. 02
Ark. 67
SKALA:
1:1000


DROGA WOJEWÓDZKA NR 484
odc. od km 25+110 do km 25+485

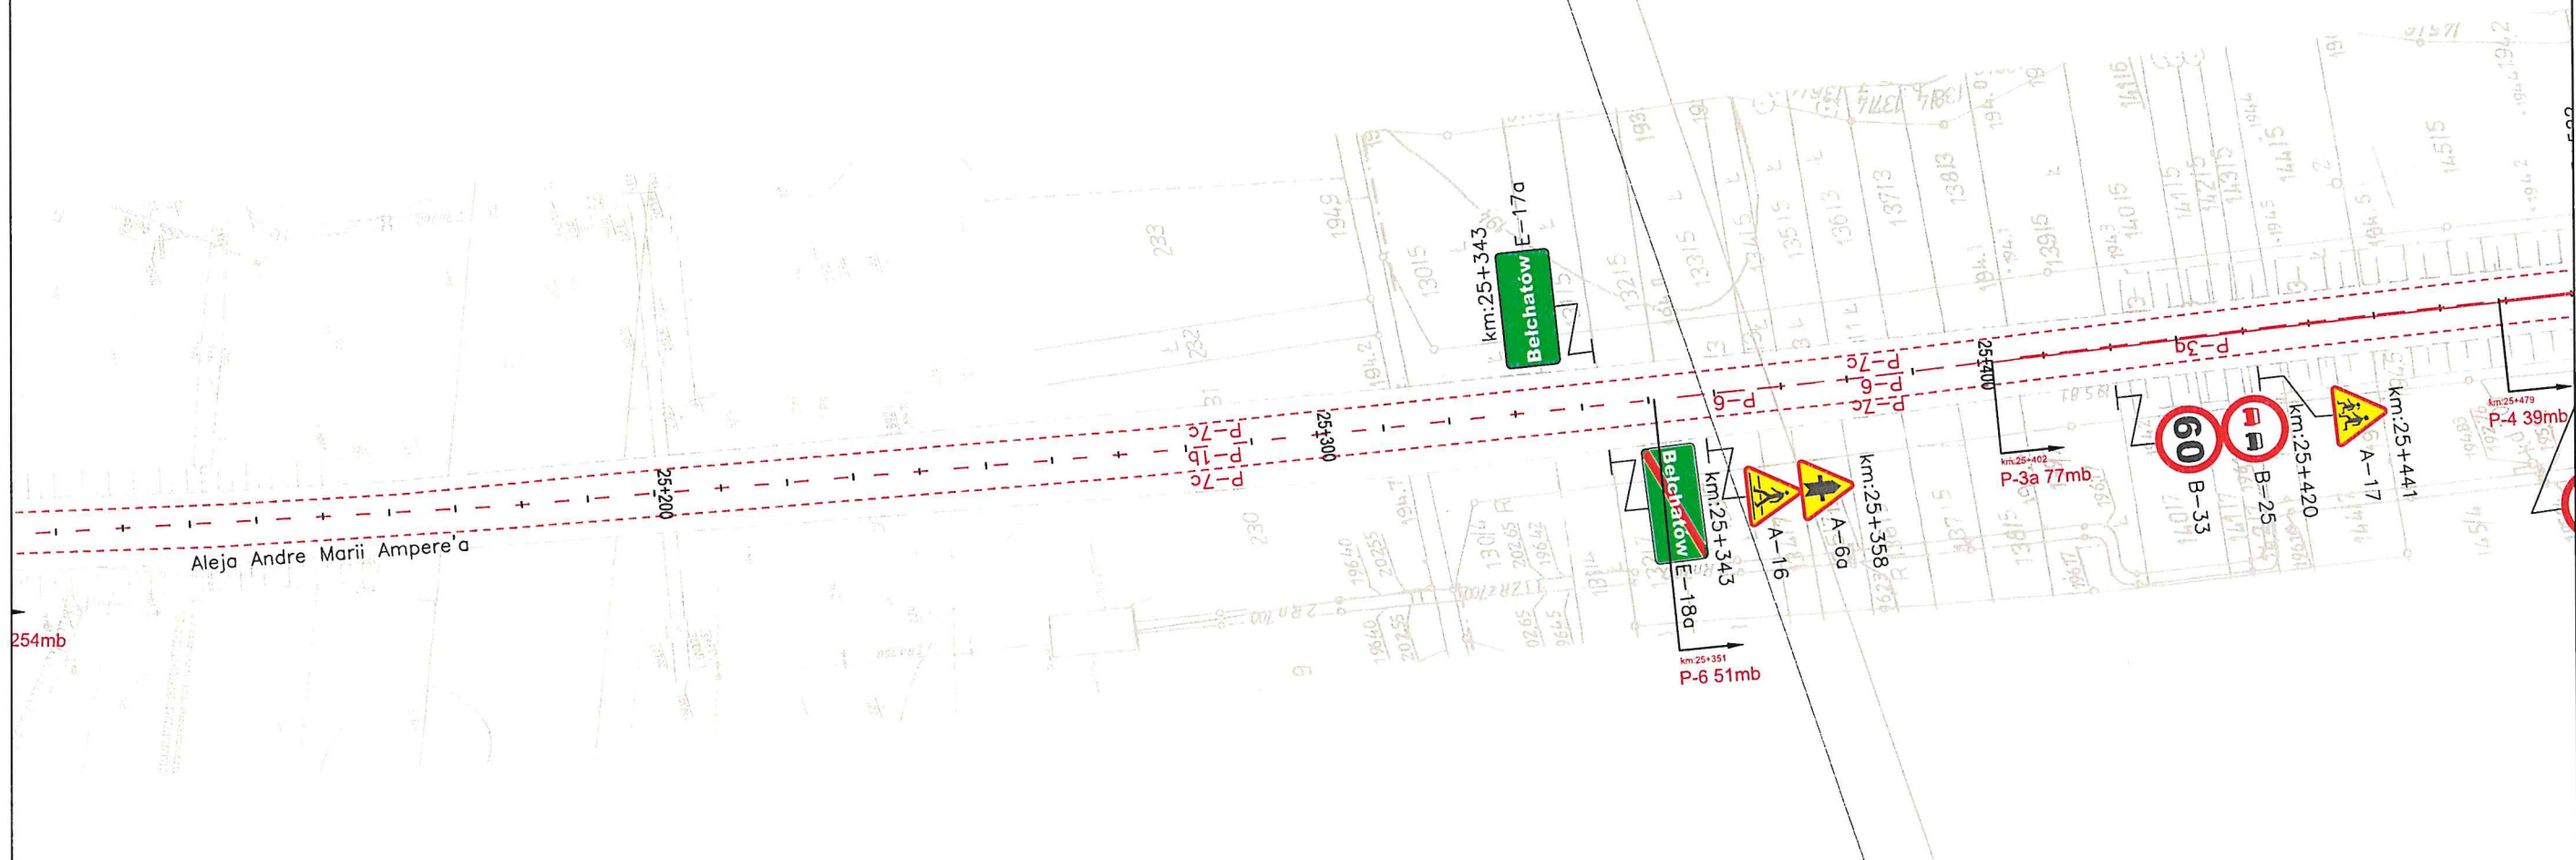

ZNAKI PIONOWE	Ilość znaków w grupie (szt.)		
	D	Śr.	M
A-Znaki ostrzegawcze		3	
B-Znaki zakazu		2	
C-Znaki nakazu			
D-Znaki informacyjne			
E-Znaki kierunku i miejscowości		2	
F-Znaki uzupełniające			
G-Znaki dodatkowe przed przejazdami kolejowymi			
T-Tabliczki do znaków			
U-Tablice ograniczające i prowadzące			
ŁĄCZNIE ZNAKI PIONOWE		7	
Słupki do znaków		7	
Konstrukcje wsporcze do tablic znaków grupy E			

ZNAKI POZIOME	Powierzchnia (m ²)	
	Malowana	Grubowarstw.
Linie krawędziowe-szer. 24cm		
Linie krawędziowe-szer. 12cm	45,00	
Linie segregacyjne	32,88	
Przejścia dla pieszych		
Obwiednie powierzchni wyznaczonych z ruchu		
Powierzchnie wyznaczane z ruchu		
Inne elementy		
ŁĄCZNIE ZNAKI POZIOME	77,88	

URZĄDZENIA BEZPIECZEŃSTWA RUCHU – Ilości			
Nazwa	Jedn.	stn.	Projekt.

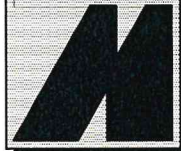

PRZEDSIĘBIORSTWO PROJEKTOWANIA BUDOWY I REMONTÓW
MOSTY KATOWICE SPÓŁKA Z O.O.
40-397 Katowice, ul. Lwowska 38 tel./fax 204-89-30

PRZEDSIĘWZIĘCIE:
PROJEKT STANU ORGANIZACJI RUCHU
DLA DRÓG WOJEWÓDZKICH ADMINISTROWANYCH
PRZEZ ZARZĄD DRÓG WOJEWÓDZKICH W ŁÓDZI


INWESTOR:
ZARZĄD DRÓG WOJEWÓDZKICH
W ŁÓDZI, 90-113 ŁÓDŹ
UL. SIENKIEWICZA 3

TYTUŁ RYSUNKU :
DOCELOWA ORGANIZACJA RUCHU
DROGA WOJEWÓDZKA NR 484 OD KM 0+000 DO KM 44+520

OPRACOWAŁ:
INŻ. PAWEŁ TELICKI
PODPIS: *Telicki*

Rys. 02
Ark. 68
SKALA:
1:1000

DROGA WOJEWÓDZKA NR 484
odc. od km 25+485 do km 25+860

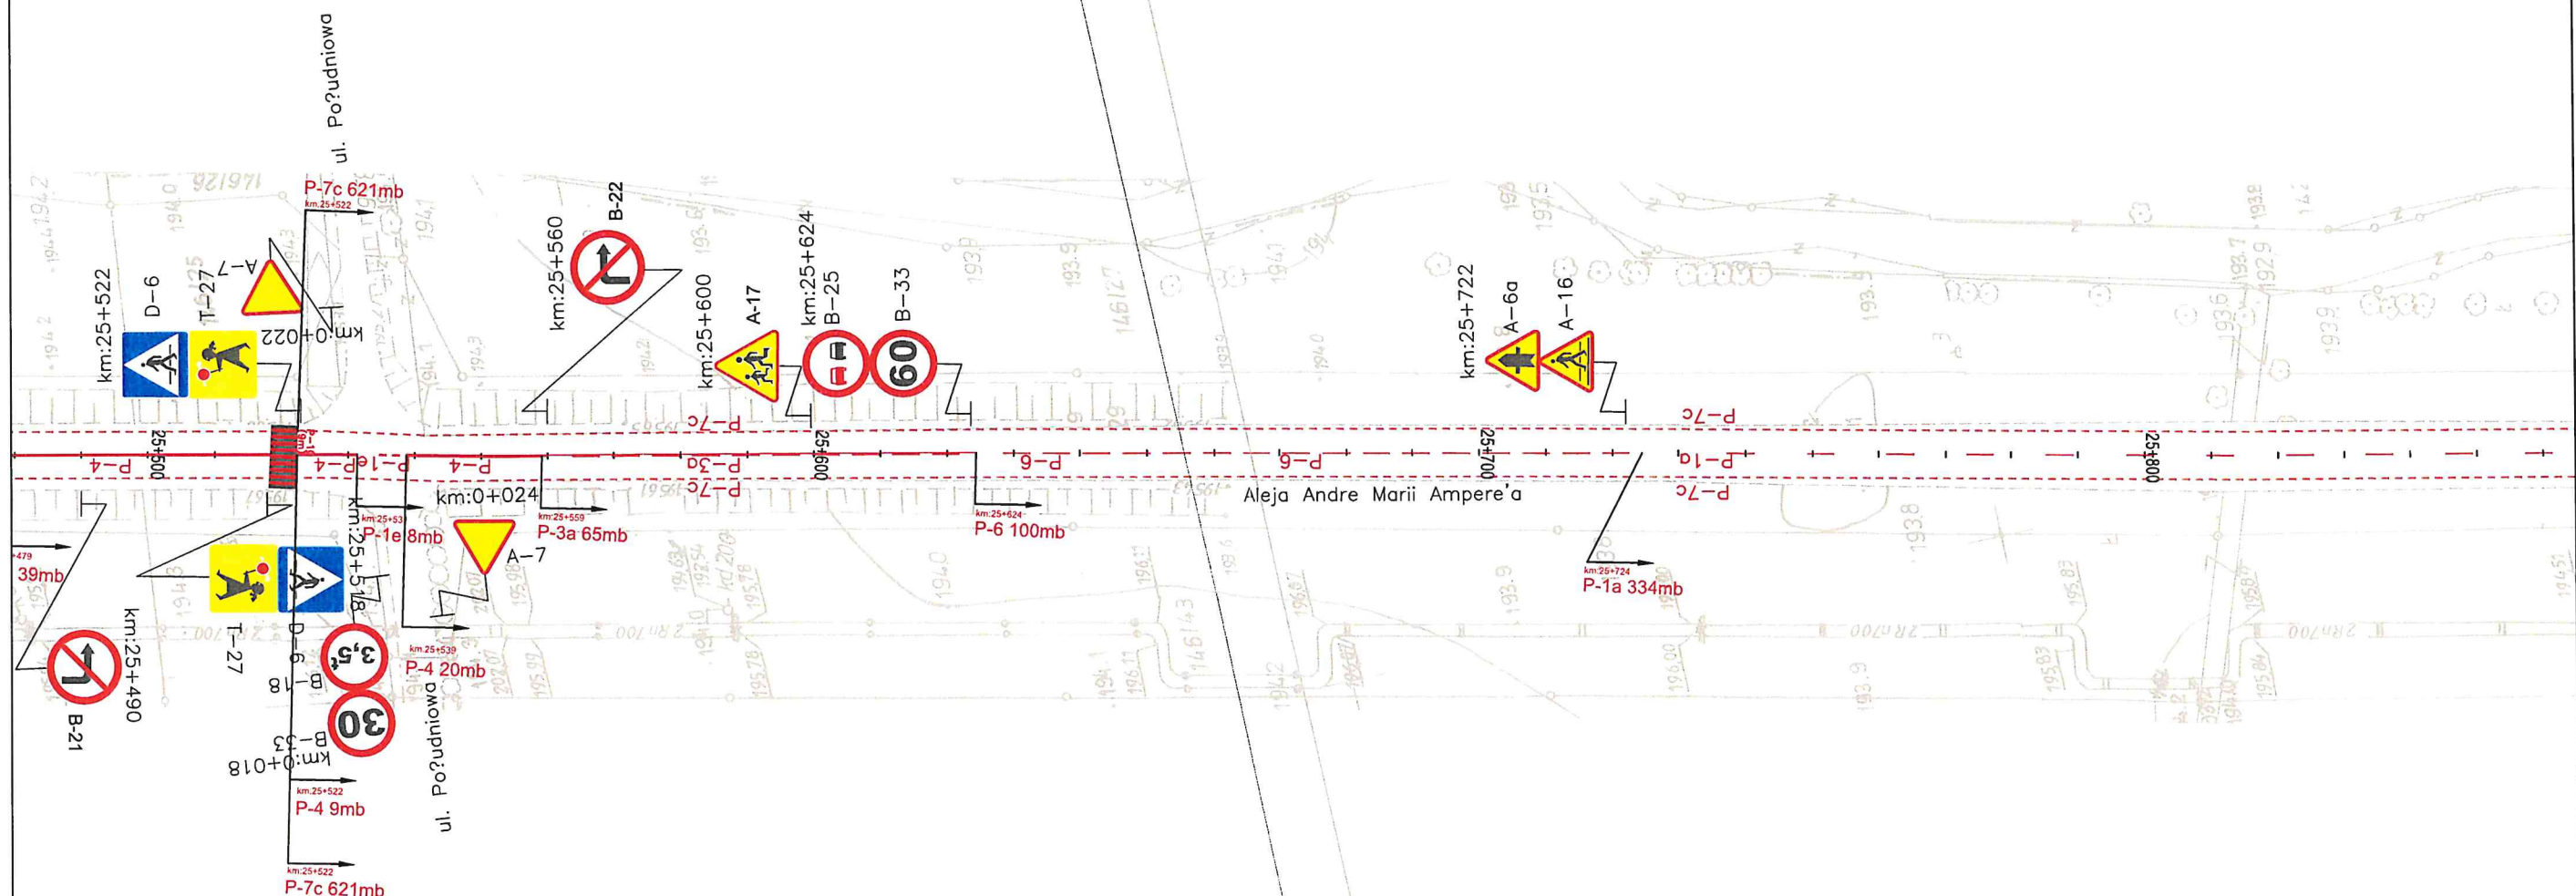


ZNAKI PIONOWE	Ilość znaków w grupie (szt.)		
	D	Śr.	M
A-Znaki ostrzegawcze		5	
B-Znaki zakazu		6	
C-Znaki nakazu			
D-Znaki informacyjne		2	
E-Znaki kierunku i miejscowości			
F-Znaki uzupełniające			
G-Znaki dodatkowe przed przejazdami kolejowymi			
T-Tabliczki do znaków		2	
U-Tablice ograniczające i prowadzące			
ŁĄCZNIE ZNAKI PIONOWE		15	
Słupki do znaków		10	
Konstrukcje wsporcze do tablic znaków grupy E			

ZNAKI POZIOME	Powierzchnia (m ²)	
	Malowana	Grubowarstw.
Linie krawędziowe-szer. 24cm		
Linie krawędziowe-szer. 12cm	45,00	
Linie segregacyjne	42,00	
Przejścia dla pieszych	38,00	
Obwiednie powierzchni wyznaczonych z ruchu		
Powierzchnie wyznaczone z ruchu		
Inne elementy		
ŁĄCZNIE ZNAKI POZIOME	125,00	

URZĄDZENIA BEZPIECZEŃSTWA RUCHU – Ilości			
Nazwa	Jedn.	stn.	Projekt.

DROGA WOJEWÓDZKA NR 484
odc. od km 25+860 do km 26+240

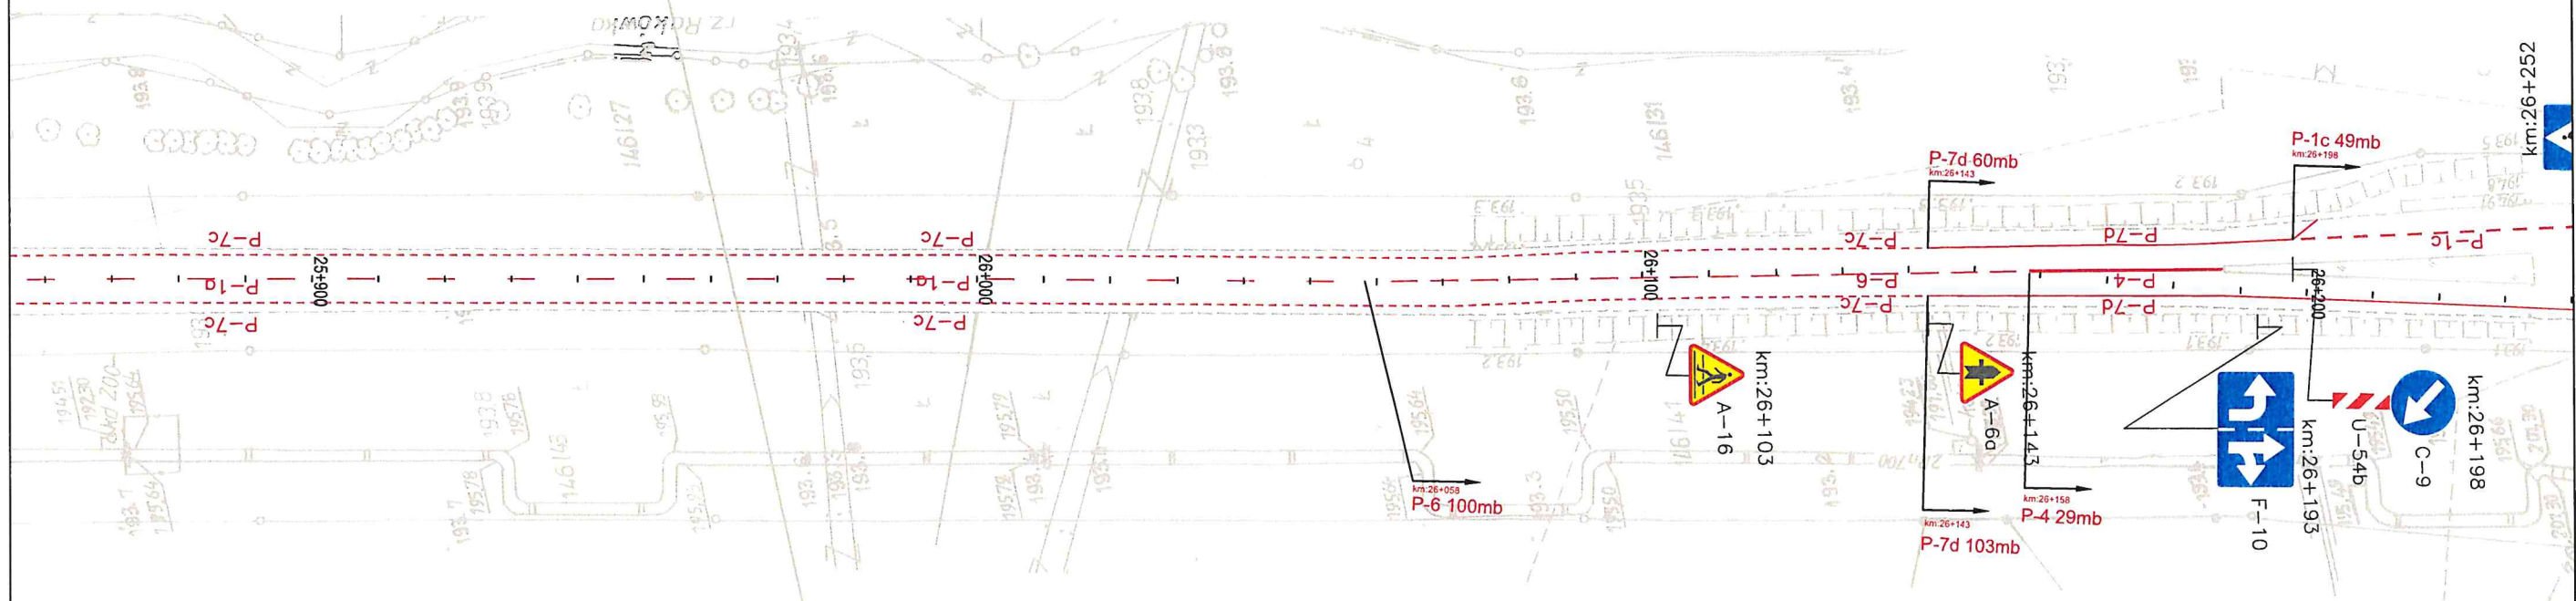

ZNAKI PIONOWE	Ilość znaków w grupie (szt.)		
	D	Sr.	M
A-Znaki ostrzegawcze		2	
B-Znaki zakazu			
C-Znaki nakazu		1	
D-Znaki informacyjne			
E-Znaki kierunku i miejscowości			
F-Znaki uzupełniające		1	
G-Znaki dodatkowe przed przejazdami kolejowymi			
T-Tabliczki do znaków			
U-Tablice ograniczające i prowadzące		1	
ŁĄCZNIE ZNAKI PIONOWE		5	
Słupki do znaków		4	
Konstrukcje wsporcze do tablic znaków grupy E			

ZNAKI POZIOME	Powierzchnia (m ²)	
	Malowana	Grubowarstw.
Linie krawędziowe-szer. 24cm		
Linie krawędziowe-szer. 12cm	52,56	
Linie segregacyjne	28,00	
Przejścia dla pieszych		
Obwiednie powierzchni wyznaczonych z ruchu		
Powierzchnie wyznaczane z ruchu		
Inne elementy		
ŁĄCZNIE ZNAKI POZIOME	80,56	

URZĄDZENIA BEZPIECZEŃSTWA RUCHU – Ilości			
Nazwa	Jedn.	stn.	Projekt.



PRZEDSIĘBIORSTWO PROJEKTOWANIA BUDOWY I REMONTÓW
MOSTY KATOWICE SPÓŁKA Z O.O.
40-397 Katowice, ul. Lwowska 38 tel./fax 204-89-30

PRZEDSIĘWZIĘCIE:
PROJEKT STAŁEJ ORGANIZACJI RUCHU
DLA DRÓG WOJEWÓDZKICH ADMINISTROWANYCH
PRZEZ ZARZĄD DRÓG WOJEWÓDZKICH W ŁÓDZI

INWESTOR:
ZARZĄD DRÓG WOJEWÓDZKICH
W ŁÓDZI, 90-113 ŁÓDŹ
UL. SIENKIEWICZA 3

TYTUŁ RYSUNKU :
DOCELOWA ORGANIZACJA RUCHU
DROGA WOJEWÓDZKA NR 484 OD KM 0+000 DO KM 44+520

OPRACOWAŁ:
INŻ. PAWEŁ TELICKI
PODPIS: *Telicki*

Rys. 02
Ark. 70
SKALA:
1:1000

DROGA WOJEWÓDZKA NR 484
odc. od km 26+240 do km 26+590

ZNAKI PIONOWE	Ilość znaków w grupie (szt.)			ZNAKI POZIOME	Powierzchnia (m ²)	
	D	Sr.	M		Malowana	Grubowarstw.
A-Znaki ostrzegawcze		6		Linie kraw?dziowe-szer. 24cm		
B-Znaki zakazu		3		Linie kraw?dziowe-szer. 12cm	21,12	
C-Znaki nakazu		5		Linie segregacyjne	69,72	
D-Znaki informacyjne		3		Przej?cia dla pieszych	36,00	
E-Znaki kierunku i miejscow?ci		2		Obwiednie powierzchni wy??czonych z ruchu	21,60	
F-Znaki uzupe?niaj?ce		2		Powierzchnie wy??czone z ruchu	31,16	
G-Znaki dodatkowe przed przejazdami kolejowymi				Inne elementy	55,45	
T-Tabliczki do znaków		1		ŁĄCZNIE ZNAKI POZIOME	235,05	
U-Tablice ograniczaj?ce i prowadz?ce		5		URZĄDZENIA BEZPIECZEŃSTWA RUCHU – Ilości		
ŁĄCZNIE ZNAKI PIONOWE		27		Nazwa	Jedn.	stn.
S?upki do znaków		21				Projekt.
Konstrukcje wsporcze do tablic znaków grupy E						

