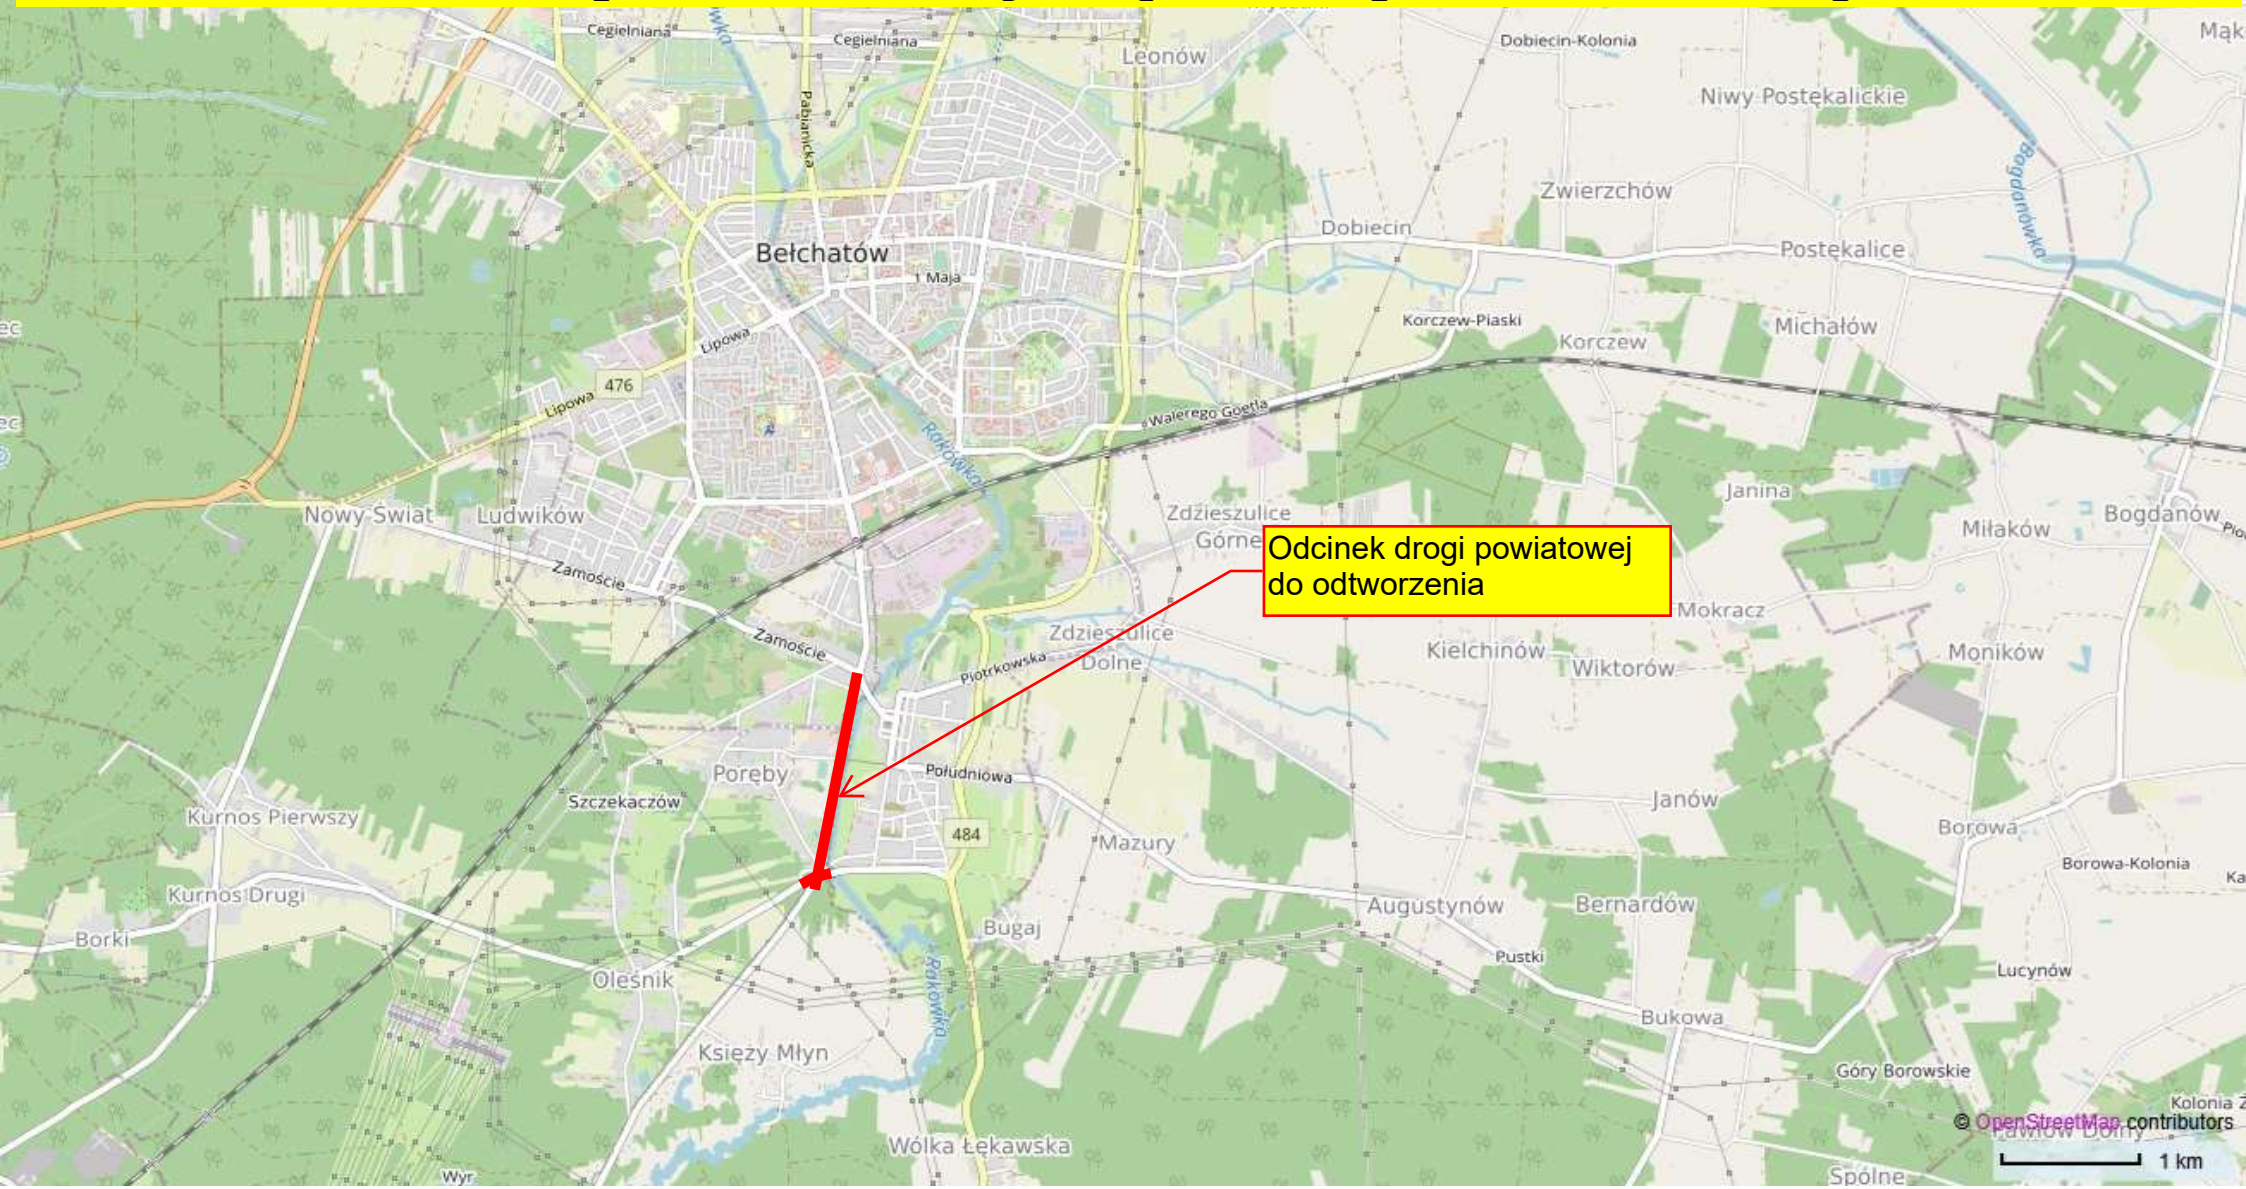"Odtworzenie stanu pierwotnego drogi powiatowej na odc. od al. A. M. Ampere'a do skrzyżowania z drogami powiatowymi w msc. Poręby"