

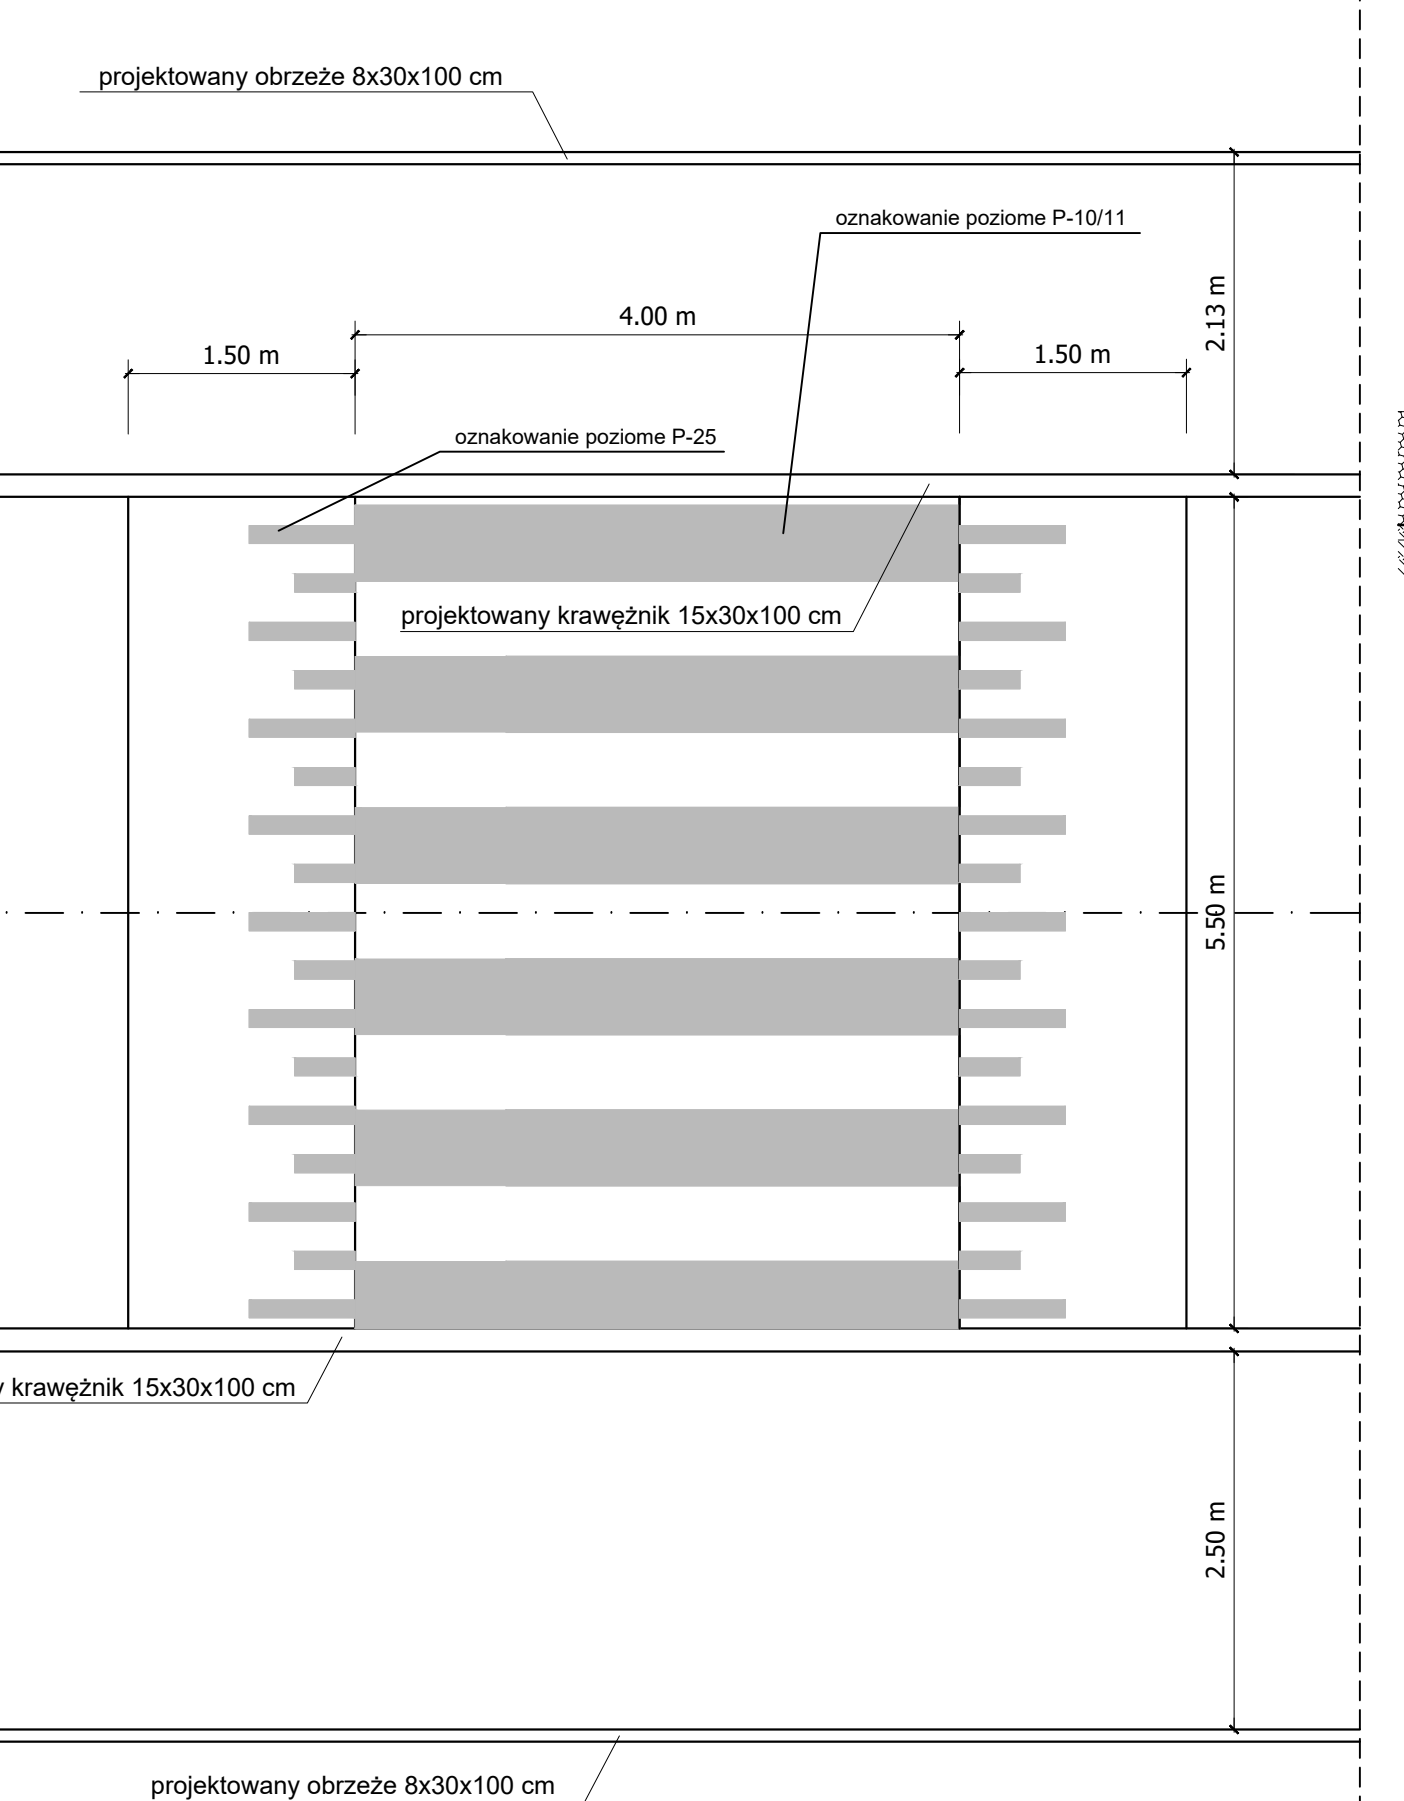


RZEKRÓJ NORMALN
przekrój podstawowy
(km 0+160,00)

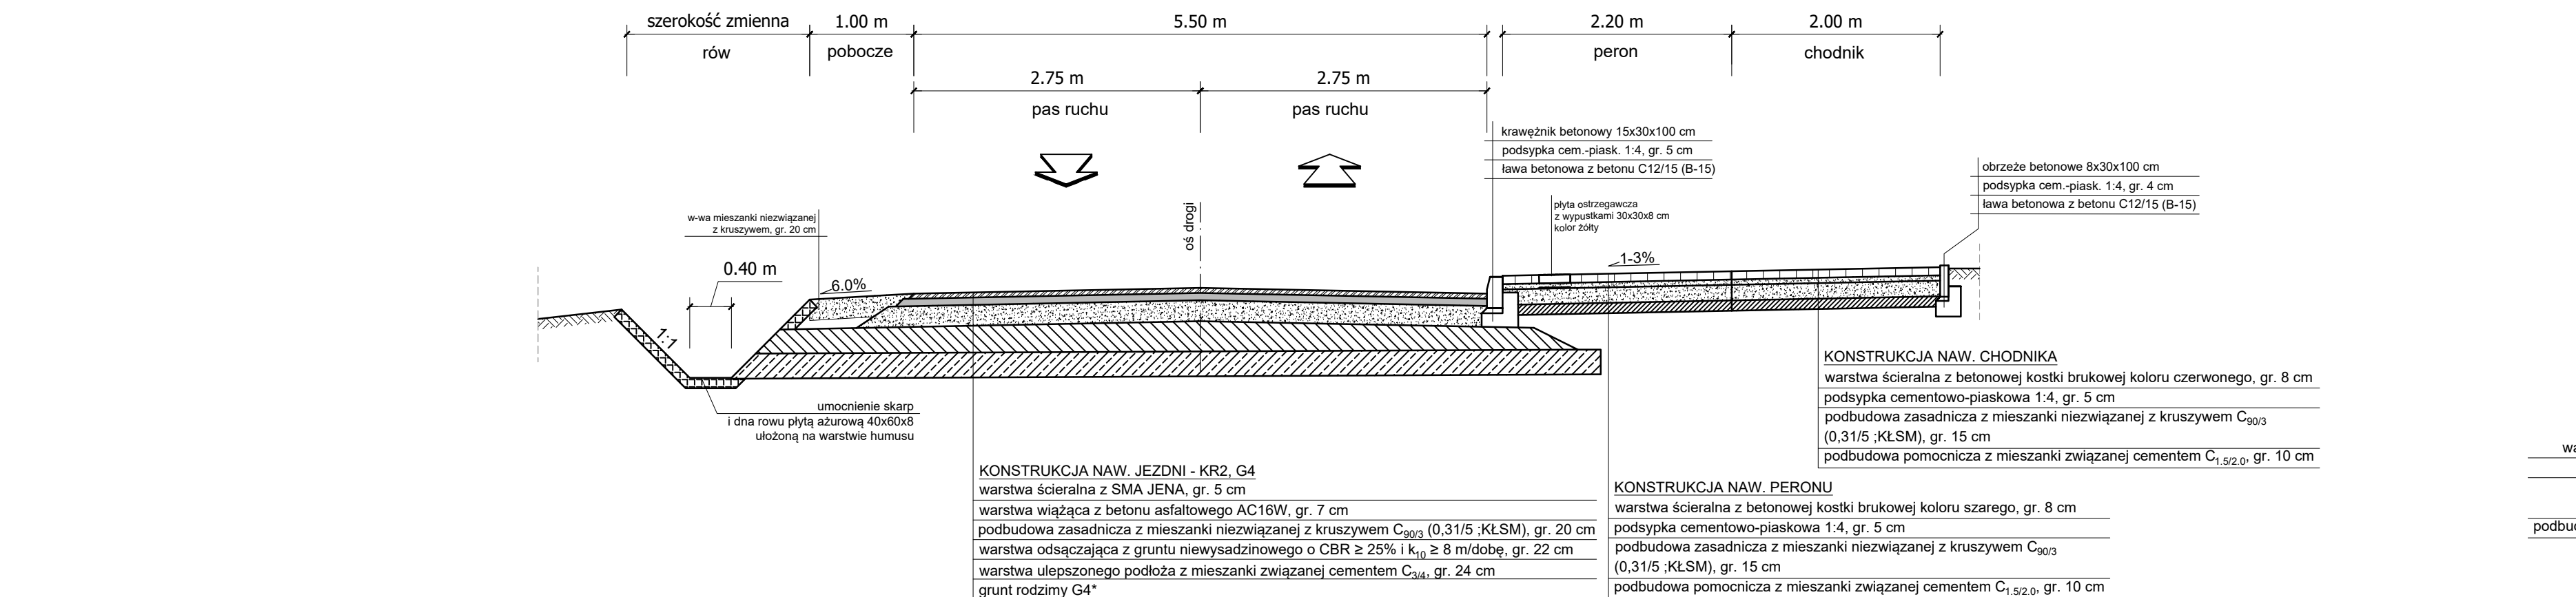

PREFABRYKOWANA ŚCIANKA SZCZEGÓŁ PALISADY
OPOROWA PRZEPUSTU (km 0+190,00-0+215,00)

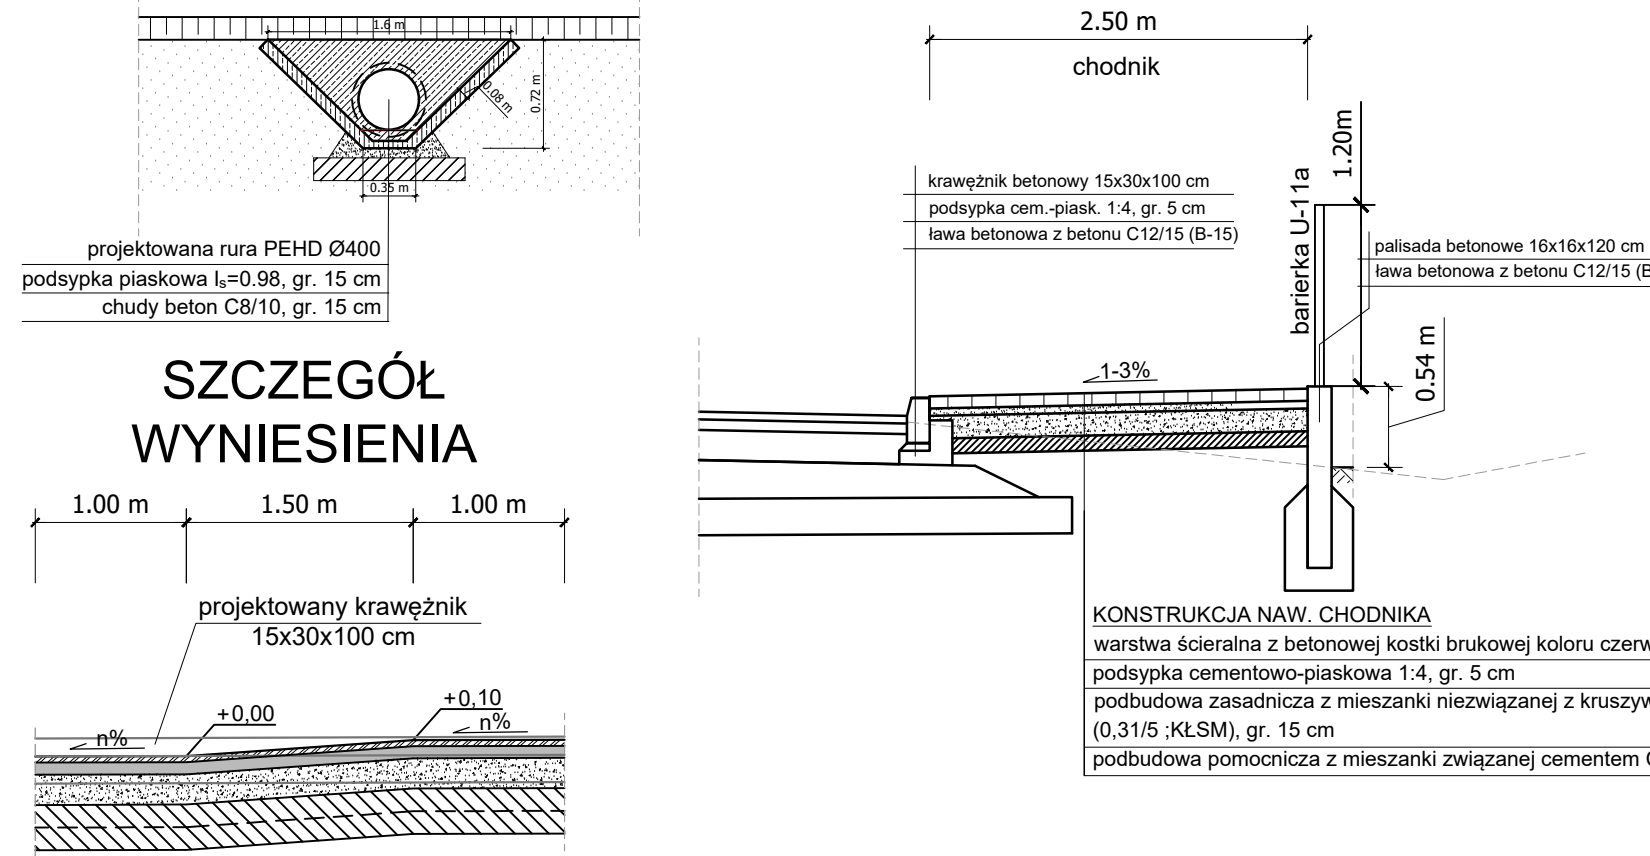

JEDYNOŚĆ PROJEKTOWA:			
 MTM INFRASTRUKTURA			
MTM Infrastruktura Brudło, Graczyk, Konowski sp. k. pl. 20 Października 14 62-050 Mosina			
INWESTOR:			
 Zarząd Powiatu Bełchatowskiego ul. Pabianicka 17/19 97-400 Bełchatów			
STADIUM DOKUMENTACJI:			
PROJEKT BUDOWLANY			
NAZWA INWESTYCJI: ROZBUDOWA DROGI POWIATOWEJ NR 1913E W M. ZDZISZCILLE GÓRNE NA OD SKRZYŻOWANIA Z DROGĄ WEWNĘTRZ OD SKRZYŻOWANIA Z DROGĄ GMINNĄ W M. KIELCHINÓW			
BRANŻA:			
DROGOWA			
TYTUŁ RYSUNKU:			
PRZEKROJE NORMALNE			
GŁÓWNY PROJEKTANT: mgr inż. Marcin Konowski WP05111/P000/18 upr. bud. do projektowania lub ograniczeń w specjalności inżynierskiej (drogowej)		PODPIS:	
PROJEKTOWAŁA: mgr inż. Anna Leszczak WP05111/P000/18 upr. bud. do projektowania i kierowania rob. bud. bez ograniczeń w specjalności inżynierskiej (drogowej)		PODPIS:	
SPRAWOWUJE: mgr inż. Tomasz Brudło WP05111/P000/18 upr. bud. do projektowania i kierowania rob. bud. bez ograniczeń w specjalności inżynierskiej (drogowej)		PODPIS:	
NR RYSUNKU: 1		DATA RYSUNKU: 03.06.2024	
SKALA: 1:50		NR RYSUNKU: 03	
NAZWA PLIKU: 271_PDR_DB_pn.dwg (271_PDR_DB_pn-03.pdf)			