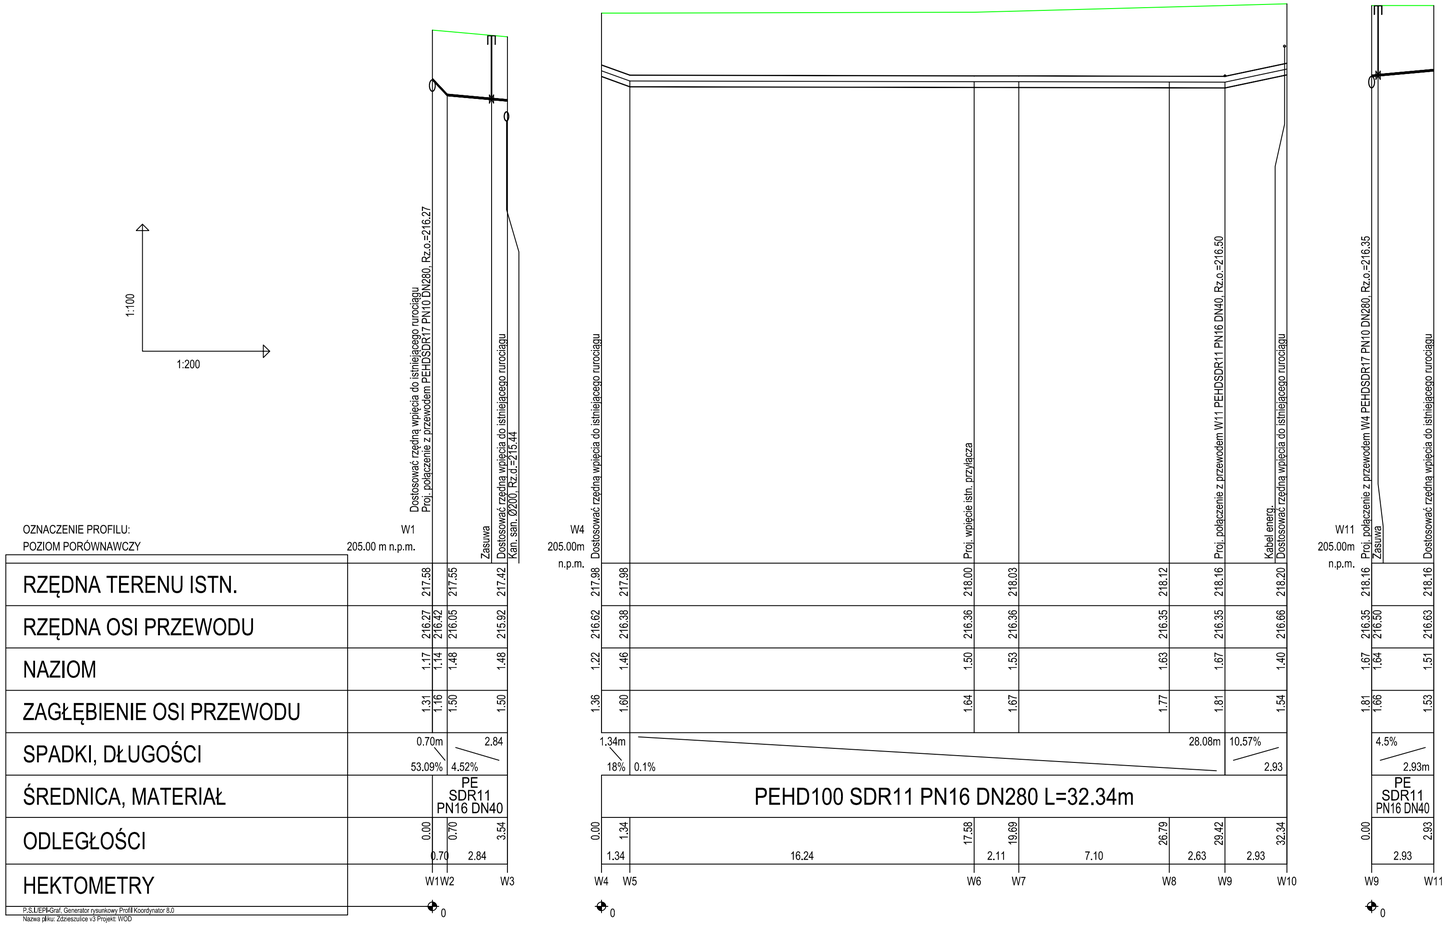

P-SLIE/P-Graf: Generator rysunkowy Profil Koordynator 8.0
Nazwa pliku: Zdzieszulice v.3 Projekt: WOD

UWAGI
Przy istniejącym uzbrojeniu roboty ziemne wykonywać ręcznie.
Przed przystąpieniem do prac budowlanych wykonać pomiary kontrolne w zakresie sytuacyjno-wysokościowym ze szczególnym uwzględnieniem sprawdzenia włączeń do stanu istniejącego.

JEDNOSTKA PROJEKTOWA:

MTM Infrastruktura
Brudło, Graczyk, Konowalski sp.k.
pl. 20 Października 14
62-050 Mosina

INWESTOR:

Zarząd Powiatu
Bełchatowskiego
ul. Pabianicka 17/19
97-400 Bełchatów

STADIUM DOKUMENTACJI:
PROJEKT BUDOWLANY

NAZWA INWESTYCJI:
ROZBUDOWA DROGI POWIATOWEJ NR 1913E W M. ZDZIESZULICE GÓRNE NA ODC. OD SKRZYŻOWANIA Z DROGĄ WEWNĘTRZNĄ DO SKRZYŻOWANIA Z DROGĄ GMINNĄ W M. KIELCHINÓW

BRANŻA:
WODOCIĄGOWA

TYTUŁ RYSUNKU:
PROFIL SIECI WODOCIĄGOWEJ Z FRAGMENTAMI PRZYŁĄCZY

PROJEKTOWAŁ: *mgr inż. Michał Ludwiczak* *upr. proj. nr WKP/0386/POOS/22* *spec. instalacyjna (gaz, wod-kan, C.O.) do projektowania bez ograniczeń*	PODPIS:
SPRAWDZIŁ: *mgr inż. Piotr Baraniak* *upr. proj. nr WKP/0127/PWOS/14* *spec. instalacyjna (gaz, wod-kan, C.O.) do kierowania i projektowania bez ograniczeń*	PODPIS:

NR REWIZJI:	DATA REWIZJI:	SKALA:	NR RYSUNKU:
1	03.06.2024	1:100/200	02

NAZWA PLIKU:
271_PB_WD_pd.dwg (271_PB_WD_pd-02.pdf)