


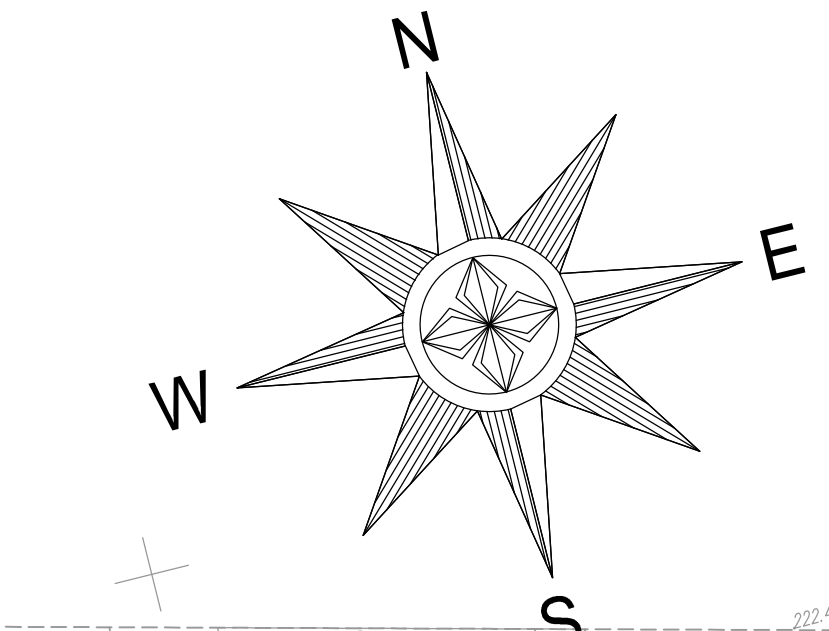

- LEGENDA:**
- istn. krawężnik betonowy do rozbiórki
 - istn. obrzeże chodnikowe do rozbiórki
 - - - istn. opasek do rozbiórki
 - - - istn. krawężnik najazdowy do rozbiórki
 - istniejąca rura pod gładem do rozbiórki
 - istn. nawierzchnia z kostki betonowej do rozbiórki
 - istn. nawierzchnia betonowa do rozbiórki
 - istn. nawierzchnia bitumiczna do rozbiórki
 - istn. płyty betonowe do rozbiórki
 - istn. nawierzchnia kamienna do rozbiórki
 - istn. nawierzchnia z płyt szarowych do rozbiórki
 - istn. nawierzchnia tłuczniowa do rozbiórki

JEDNOSTKA PROJEKTOWA: MTM Infrastruktura Brudło, Graczyk, Konowski sp.k. pl. 20 Października 14 62-050 Mosina			
INWESTOR: Zarząd Powiatu Belchatowskiego ul. Pabianicka 17/19 97-400 Belchatów			
STADIUM DOKUMENTACJI: PROJEKT WYKONAWCZY (TECHNICZNY)			
NAZWA INWESTYCJI: ROZBUDOWA DROGI POWIATOWEJ NR 1913E W M. ZDZIESZULICE GÓRNE NA ODC. OD SKRZYŻOWANIA Z DROGĄ WEWNETRZNĄ DO SKRZYŻOWANIA Z DROGĄ GMINNĄ W M. KIELCHINOW			
BRANŻA: DROGOWA			
TYTUŁ RYSUNKU: PLAN ROZBIÓREK			
GŁÓWNY PROJEKTANT: mgr inż. Marcin Konowski upr. bud. do projektowania drog ogólnych w specjalności inżynierskiej (drogowej)	PODPIS: 		
PROJEKTOWAŁA: mgr inż. Anna Łuszczak upr. bud. do projektowania i konstruowania rob. bud. drog ogólnych w specjalności inżynierskiej (drogowej)	PODPIS: 		
SPRAWDZIŁ: mgr inż. Tomasz Brudło upr. bud. do projektowania i konstruowania rob. bud. drog ogólnych w specjalności inżynierskiej (drogowej)	PODPIS: 		
NR RYSUNKU: 1	DATA RYSUNKU: 03.06.2024	SKALA: 1:500	NR RYSUNKU: 06-2
NAZWA PLIKU: 271_PW_DR.pr.dwg (271_PW_DR.pr-06-2.pdf)			