




SZCZEGÓŁ A1

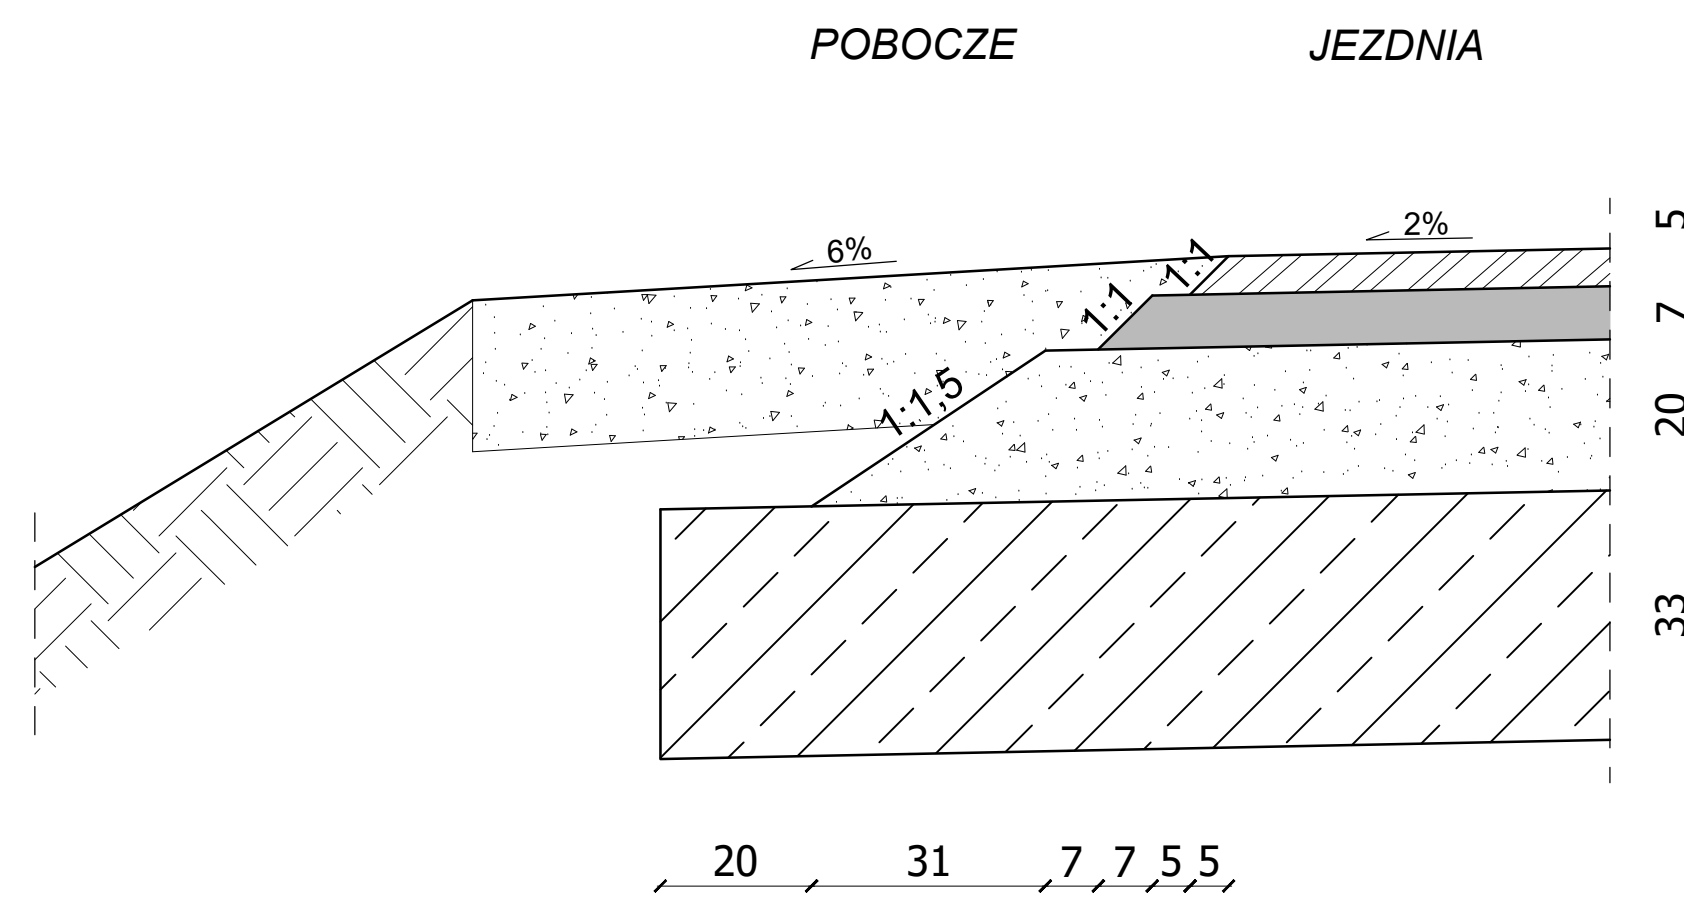


SZCZEGÓŁ A2

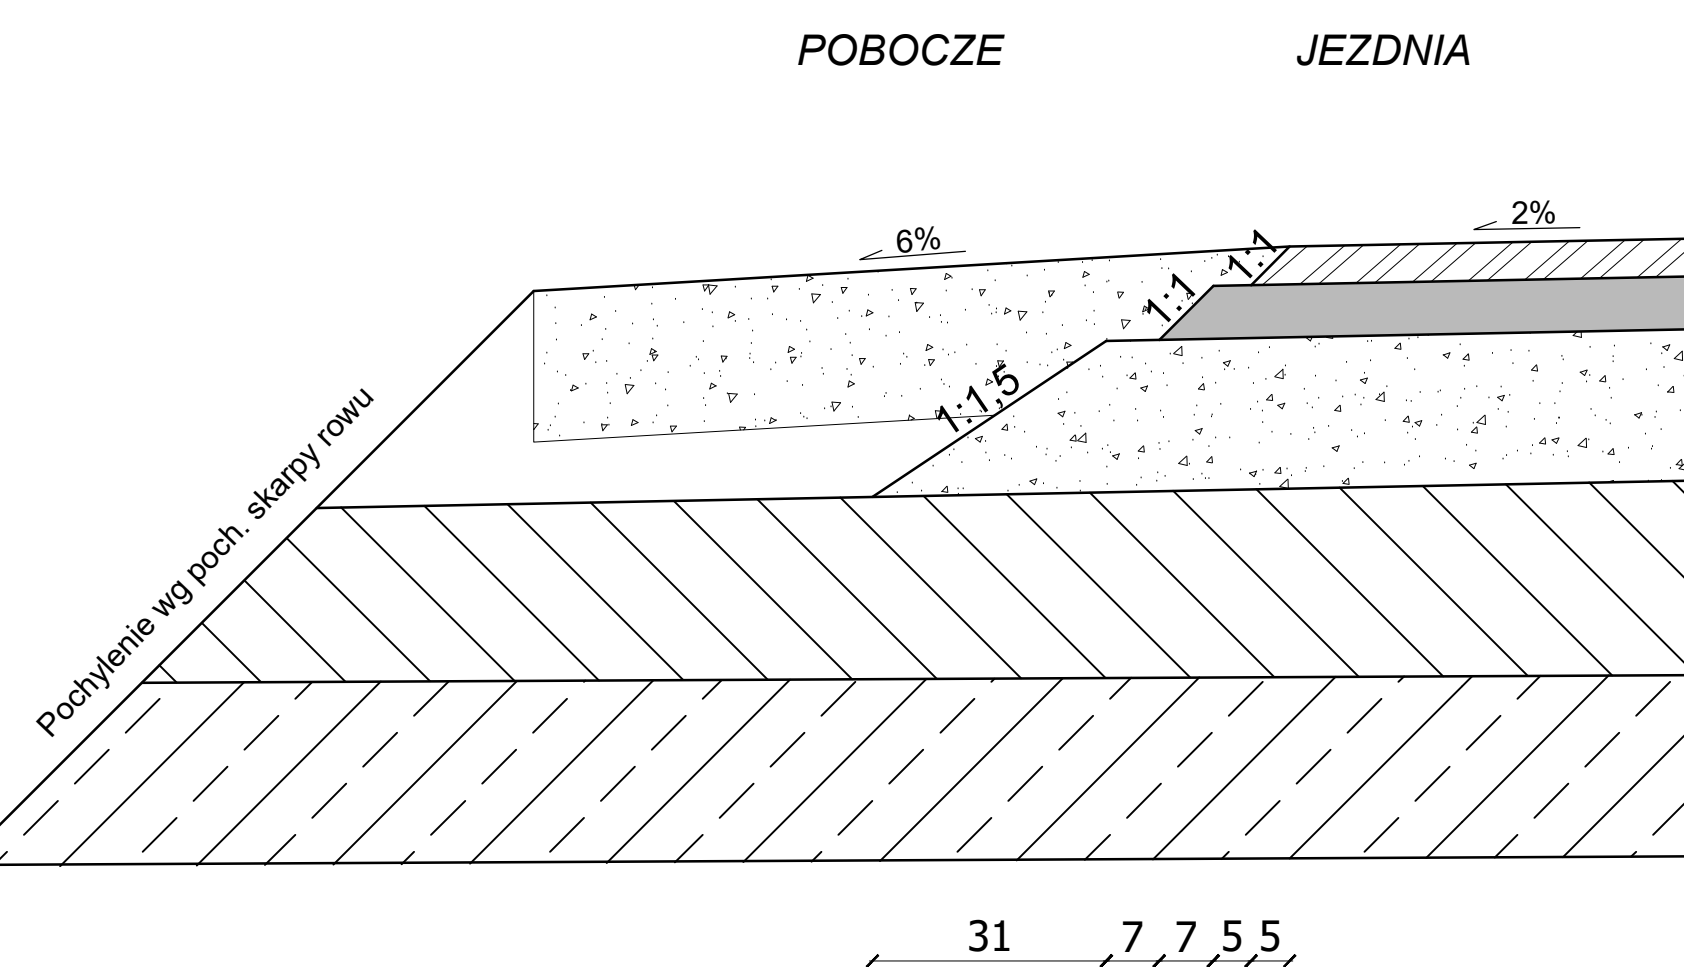


SZCZEGÓŁ B1

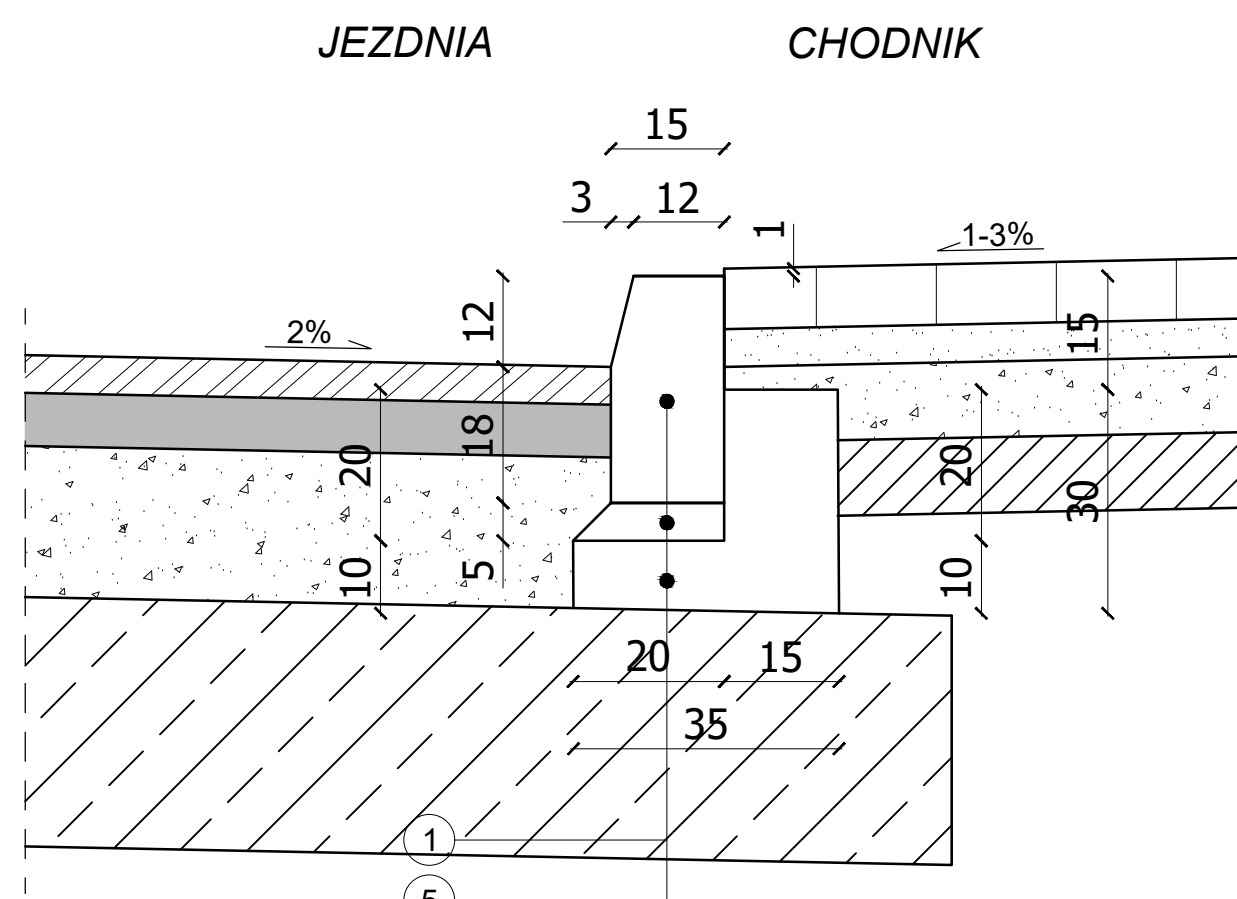


SZCZEGÓŁ B2

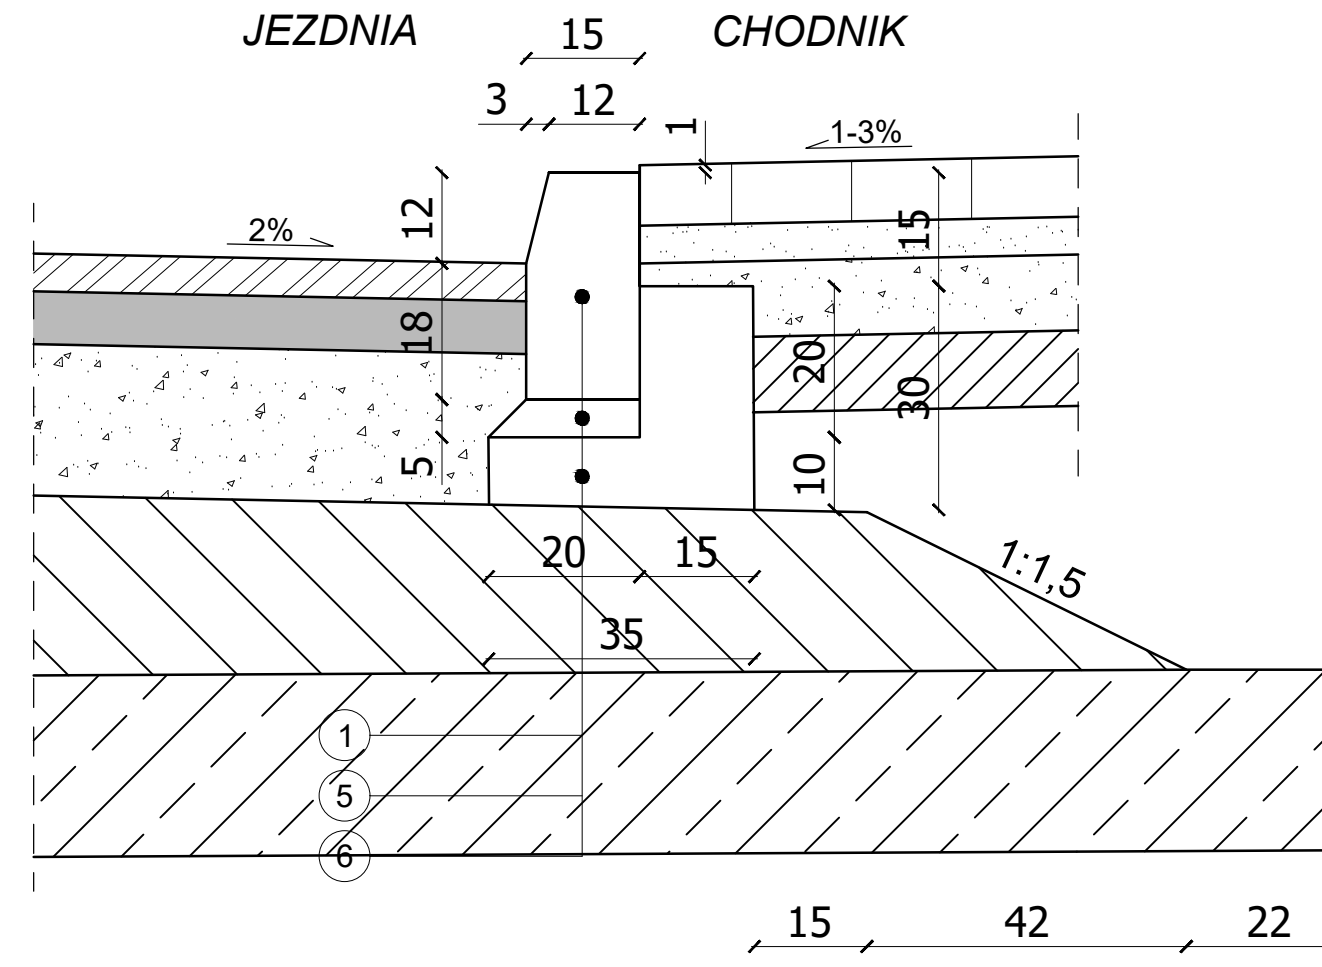


SZCZEGÓŁ B4

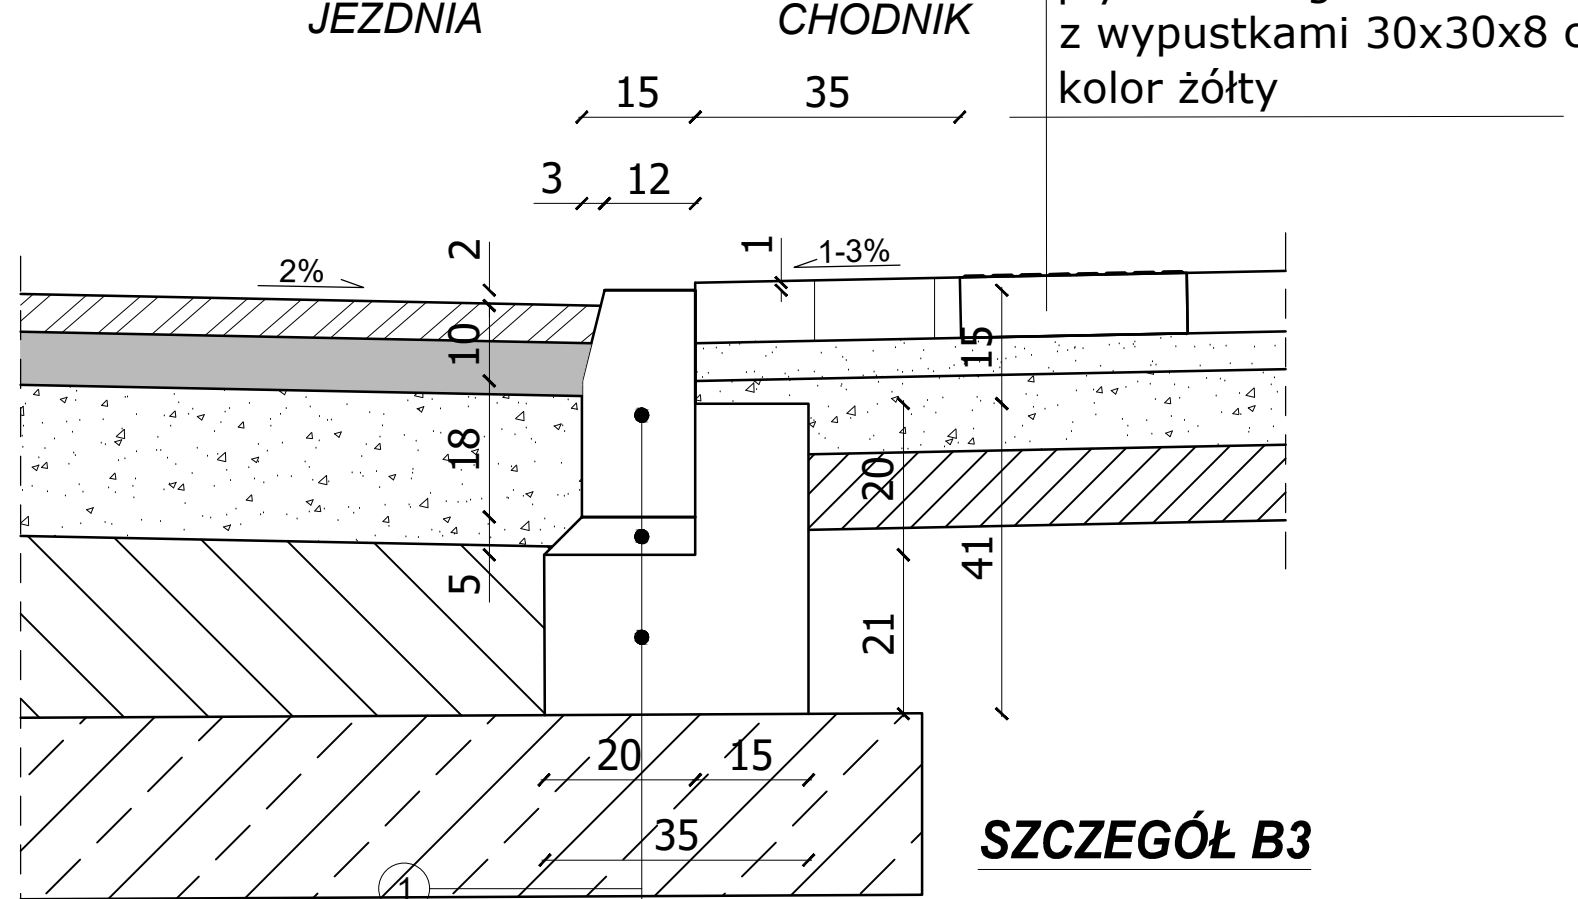


SZCZEGÓŁ B3

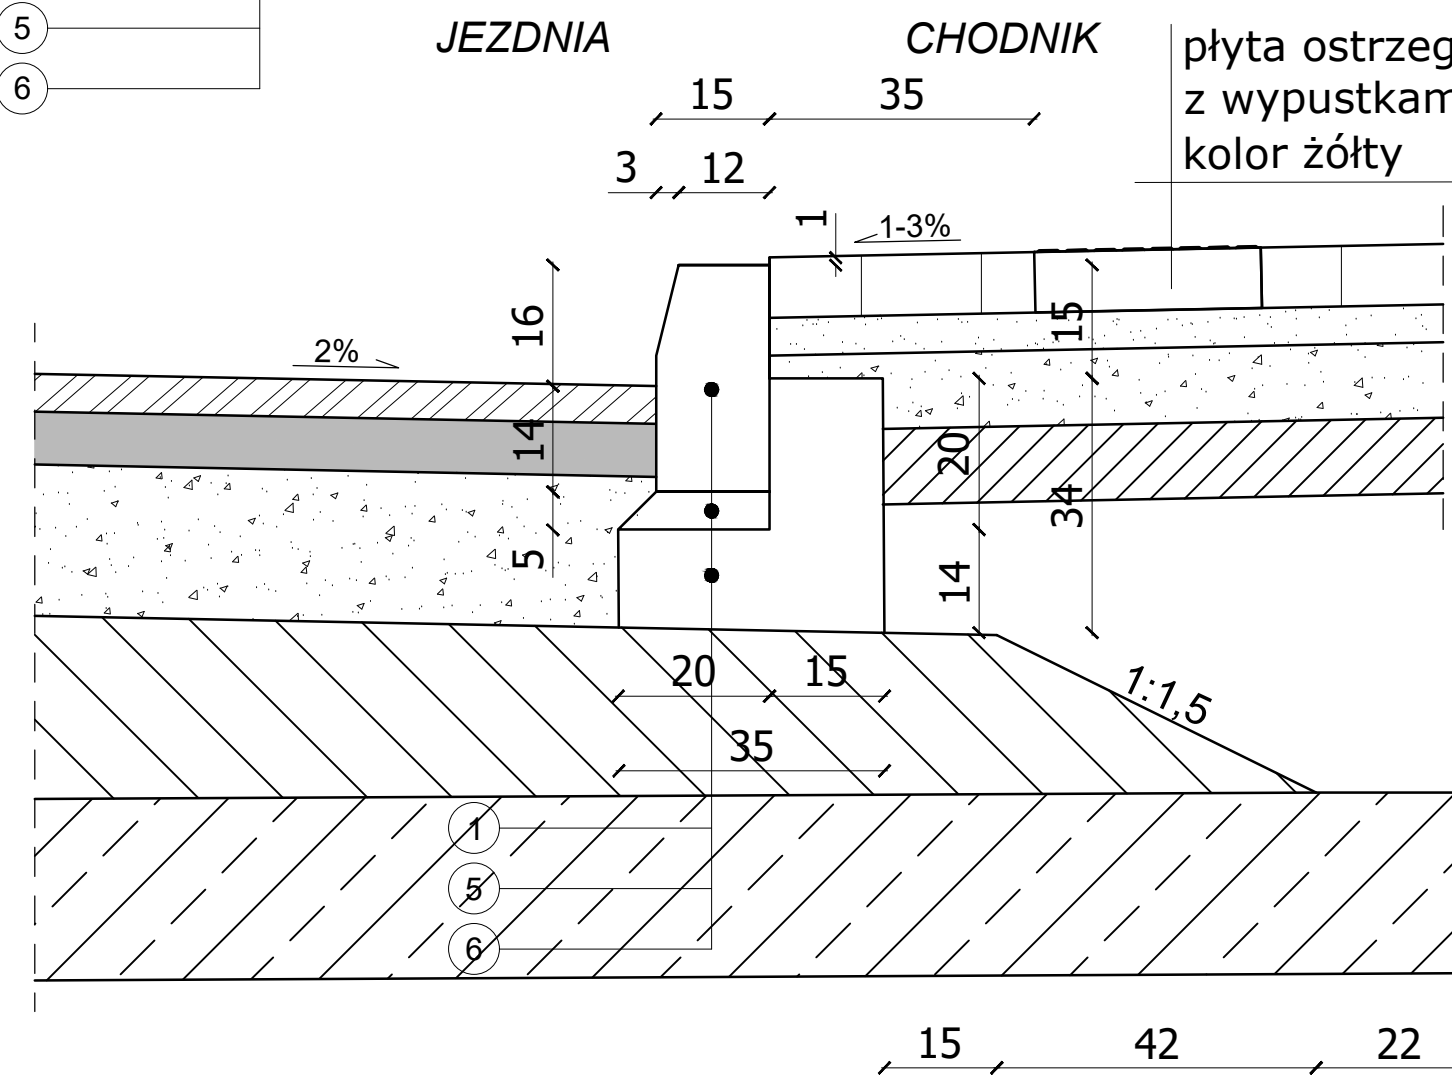


SZCZEGÓŁ C1

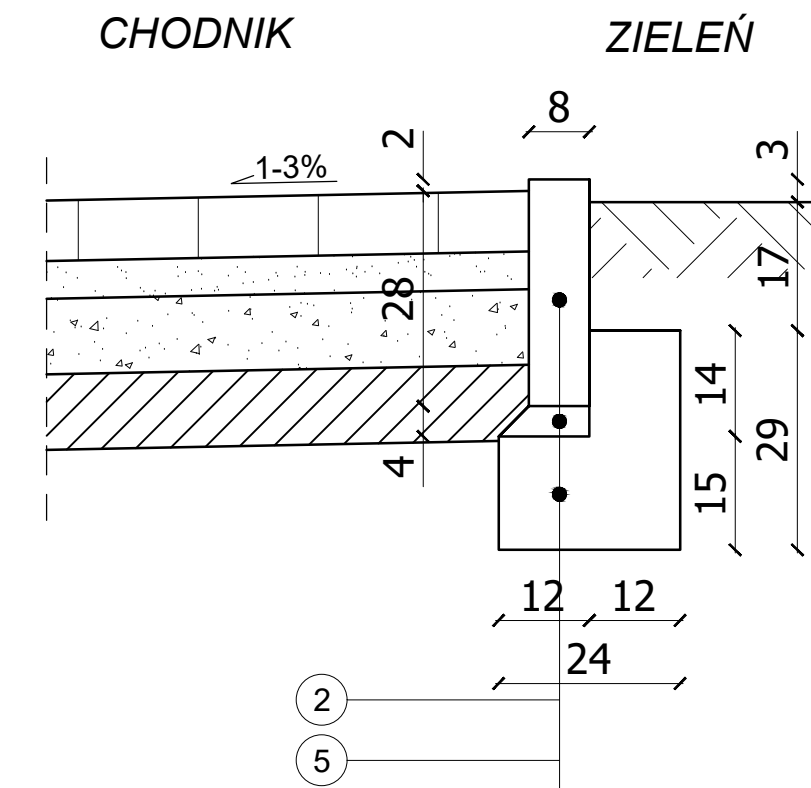


SZCZEGÓŁ D2

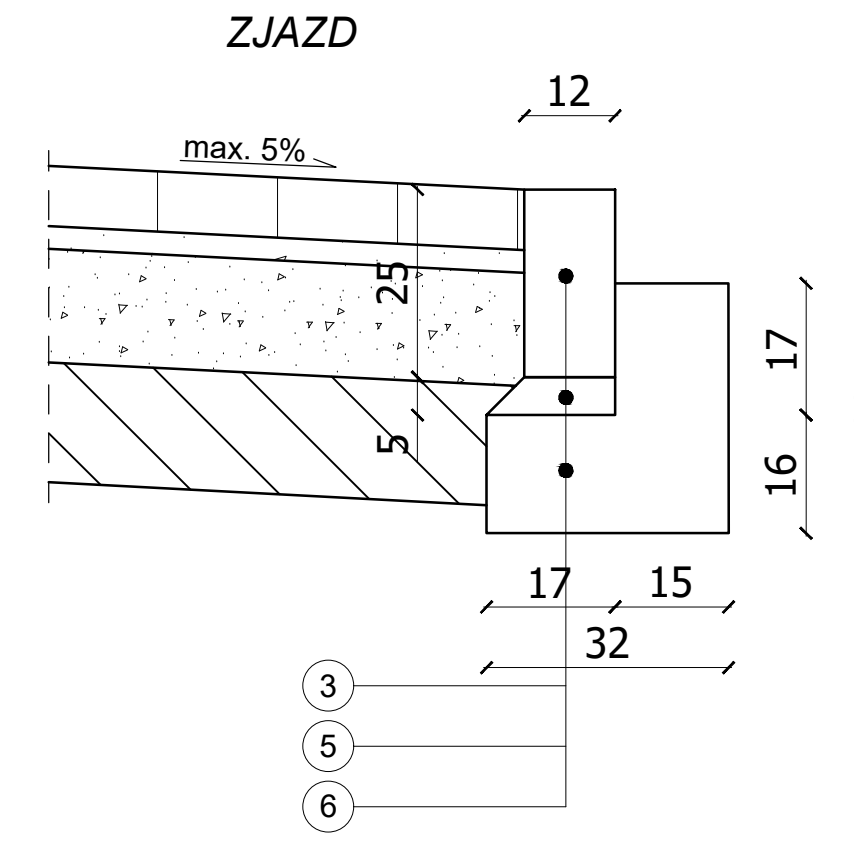


SZCZEGÓŁ D1

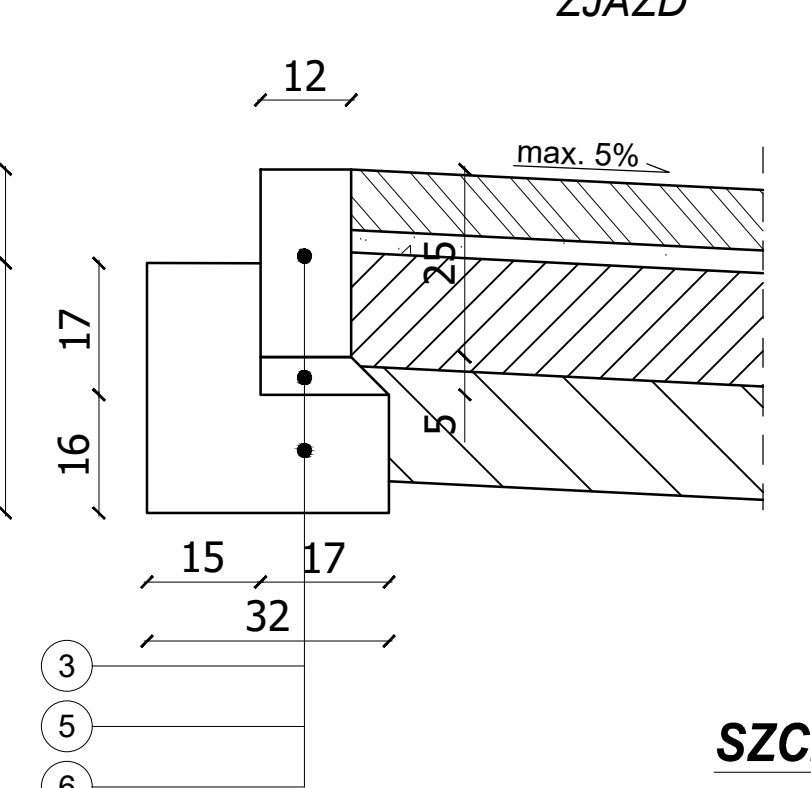

SZCZEGÓŁ E2



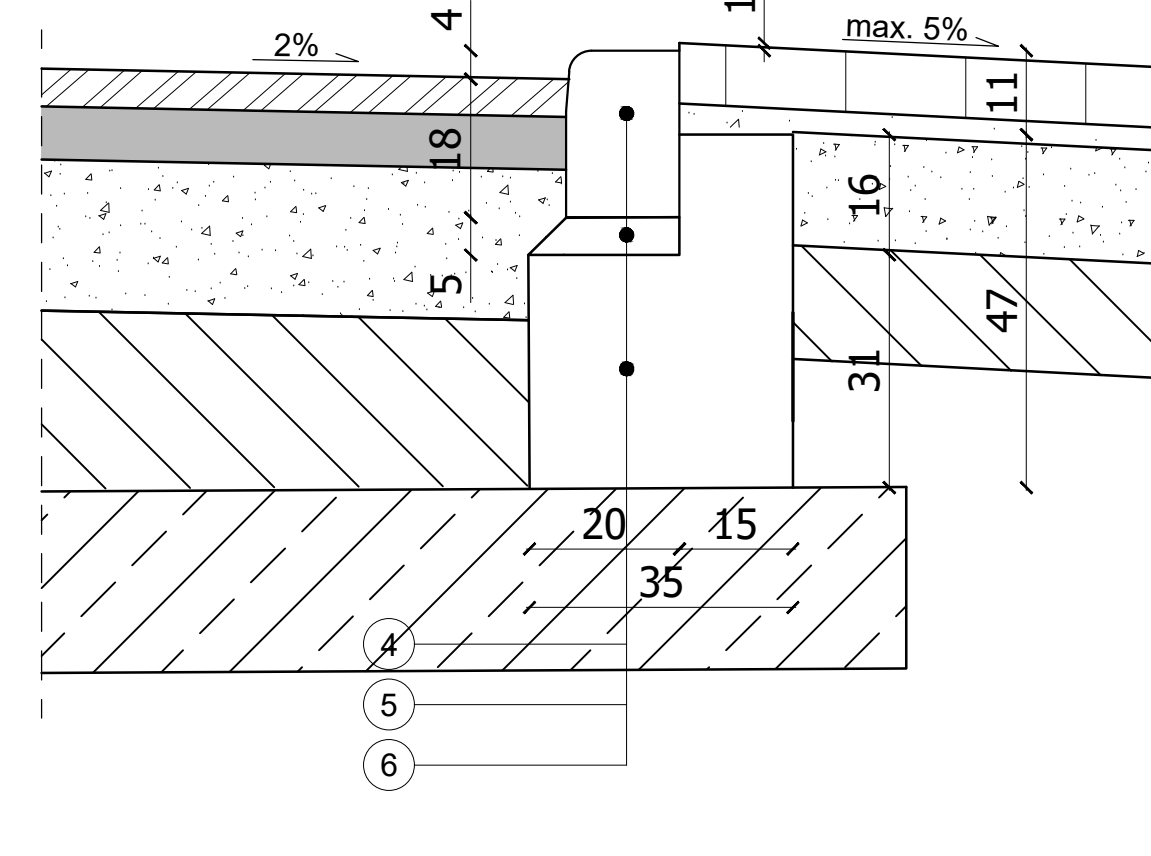


SZCZEGÓŁ E1

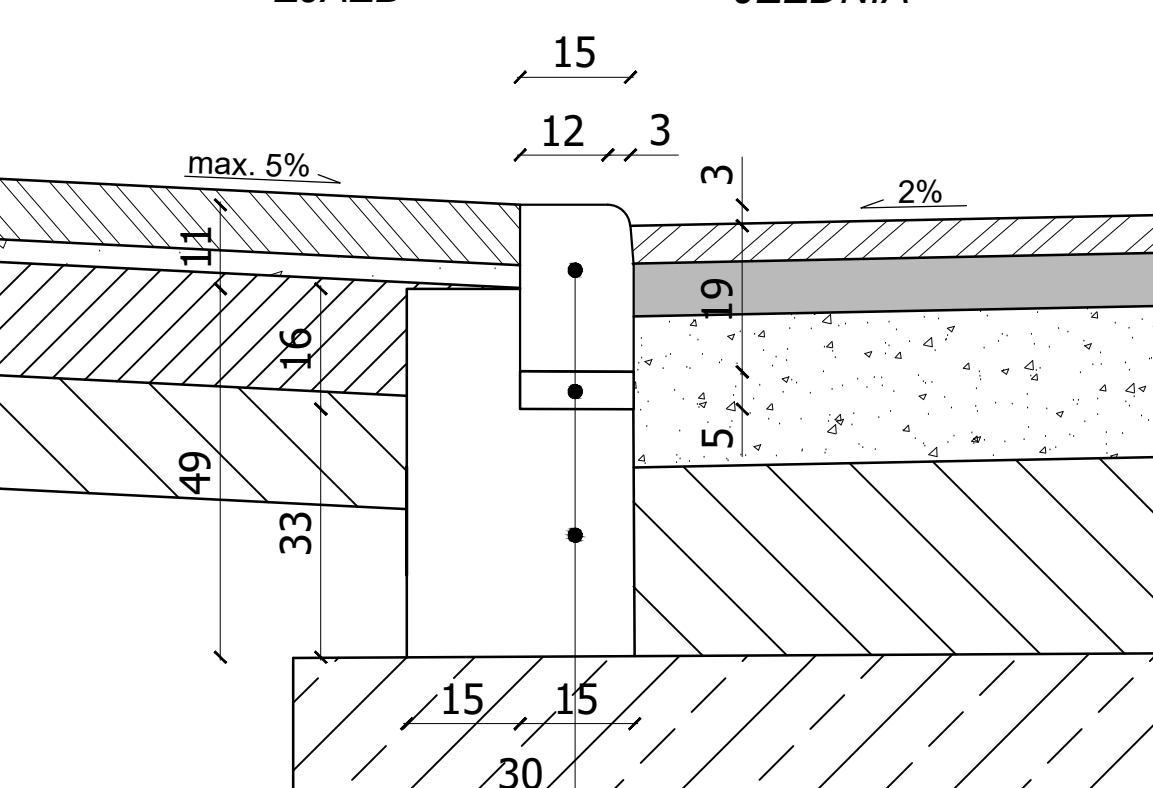

ELEMENTY ULICZNE

1. KRAWEŹNIK TYPU ULICZNEGO O WYMIARACH 15x30x100 cm
2. OBRZEŻE O WYMIARACH 8x30x100 cm
3. OPORNIK O WYMIARACH 12x25x100 cm
4. KRAWEŹNIK NAJAZDOWY O WYMIARACH 15x22x100 cm
5. PODSYPKA CEMENTOWO - PIASKOWA 1:4, gr. 4 i 5 cm
6. ŁAWA BETONOWA Z BETONU C12/15 (B-15)

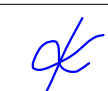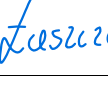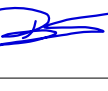JEDNOSTKA PROJEKTOWA:  MTM Infrastruktura Brudło, Graczyk, Konowski sp.k. pl. 20 Października 14 62-050 Masina			
INWESTOR:  Zarząd Powiatu Bełchatowskiego ul. Pabianicka 17/19 97-400 Bełchatów			
STADIUM DOKUMENTACJI: PROJEKT WYKONAWCZY (TECHNICZNY)			
NAZWA INWESTYCJI: ROZBUDOWA DROGI POWIATOWEJ NR 1913E W M. ZDZIESZULICE GÓRNE NA ODC. OD SKRZYŻOWANIA Z DROGĄ WEWNĘTRZNĄ DO SKRZYŻOWANIA Z DROGĄ GMINNĄ W M. KIELCHINOW			
BRANŻA: DROGOWA			
TYTUŁ RYSUNKU: SZCZEGÓŁY KONSTRUKCYJNE			
GŁÓWNY PROJEKTANT: <i>mgr inż. Marcin Konowski</i> WKP/013/POD/18 upr. bud. do projektowania bez ograniczeń w specjalności inżynierskiej drogowej	PODPIS: 		
PROJEKTOWAŁA: <i>mgr inż. Anna Łuszczak</i> WKP/042/PM/02/21 upr. bud. do projektowania i kierowania rob. bud. bez ograniczeń w specjalności inżynierskiej drogowej	PODPIS: 		
SPRAWDZIŁ: <i>mgr inż. Tomasz Brudło</i> WKP/012/PM/02/18 upr. bud. do projektowania i kierowania rob. bud. bez ograniczeń w specjalności inżynierskiej drogowej	PODPIS: 		
NR REWIZJI: 1	DATA REWIZJI: 03.06.2024	SKALA: 1:10	NR RYSUNKU: 04
NAZWA PLIKU: 271_PW_DR_sk.dwg (271_PW_DR_sk-04.pdf)			