
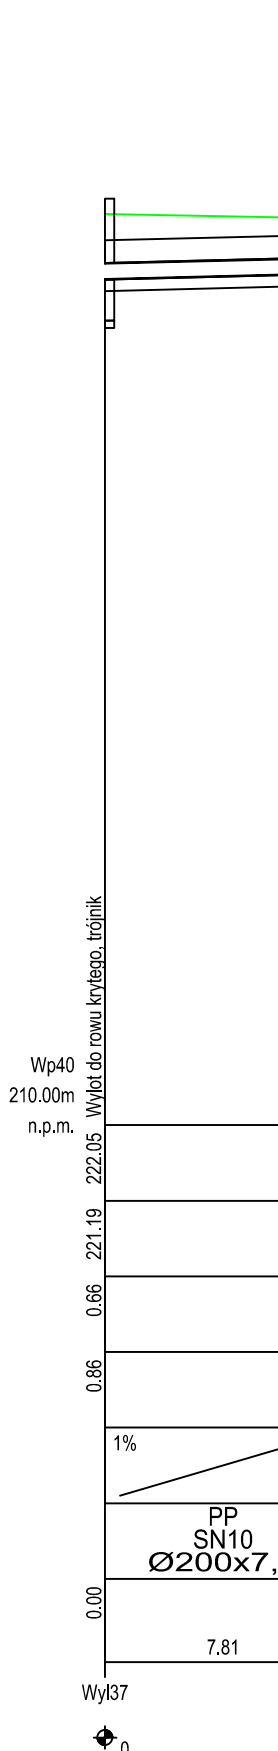
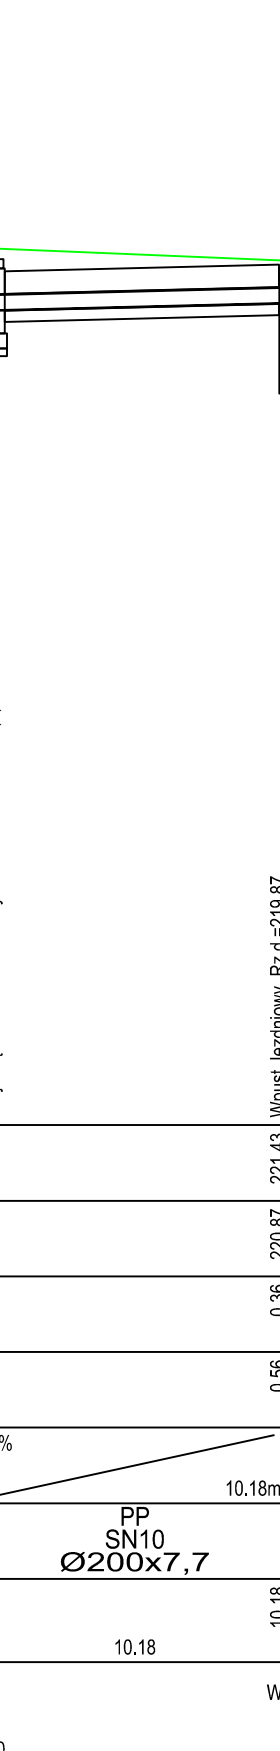
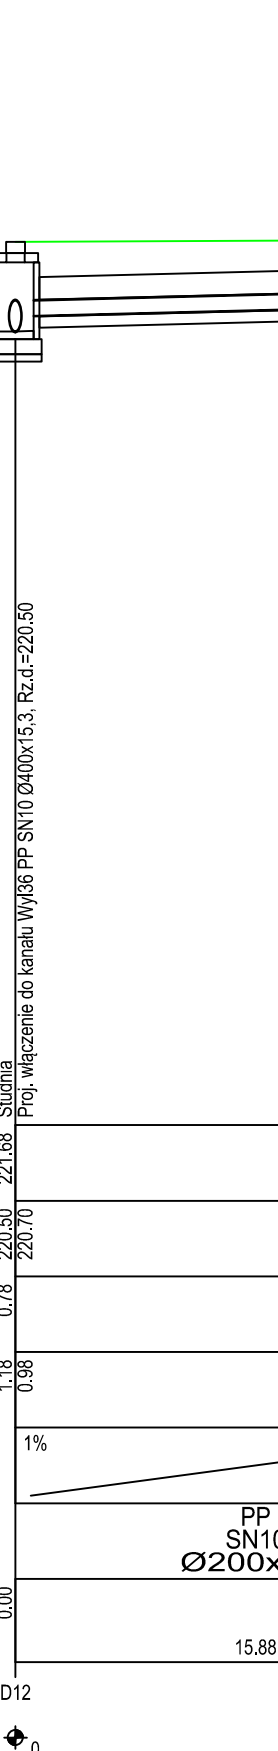
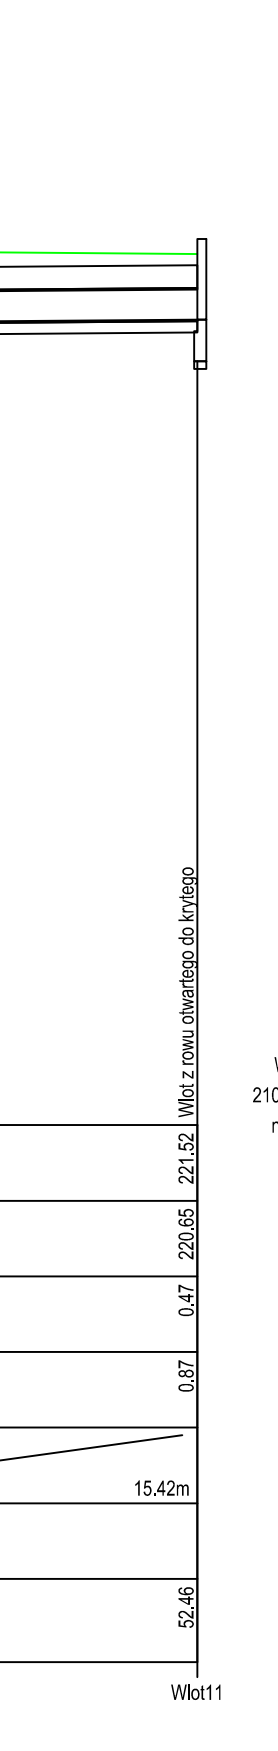
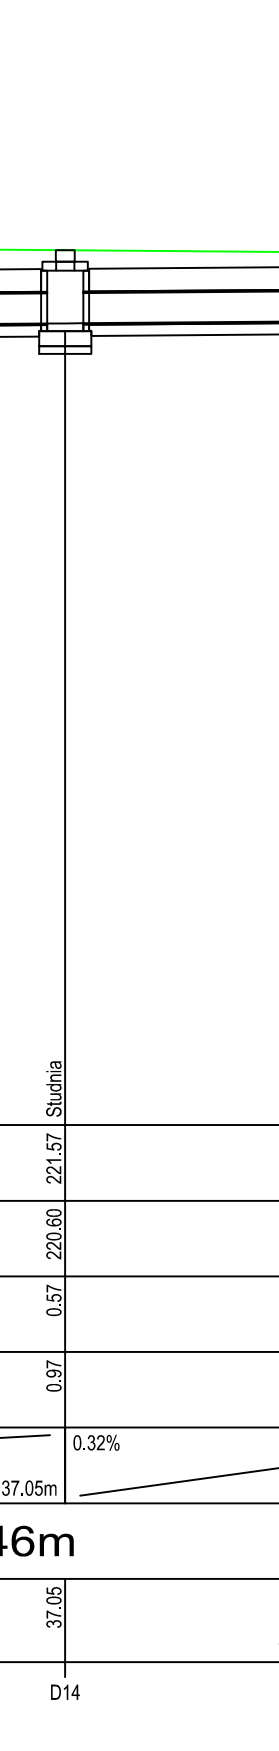
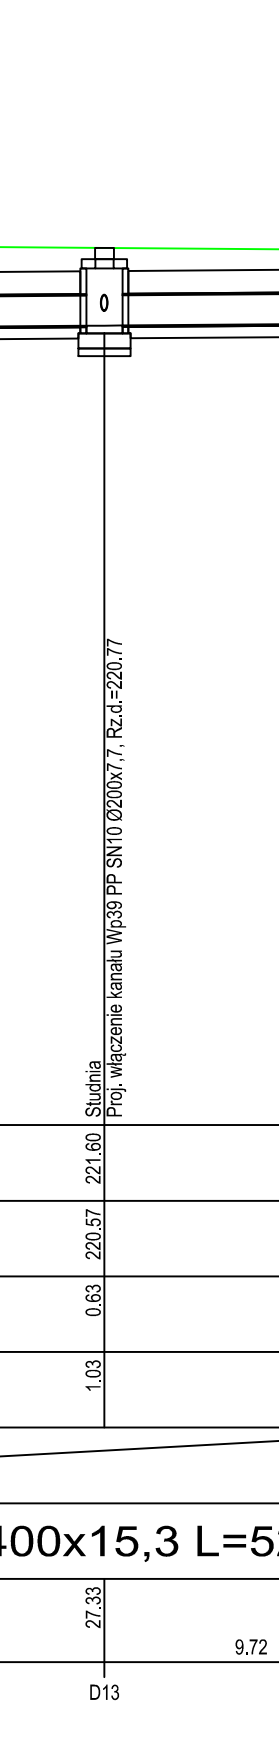
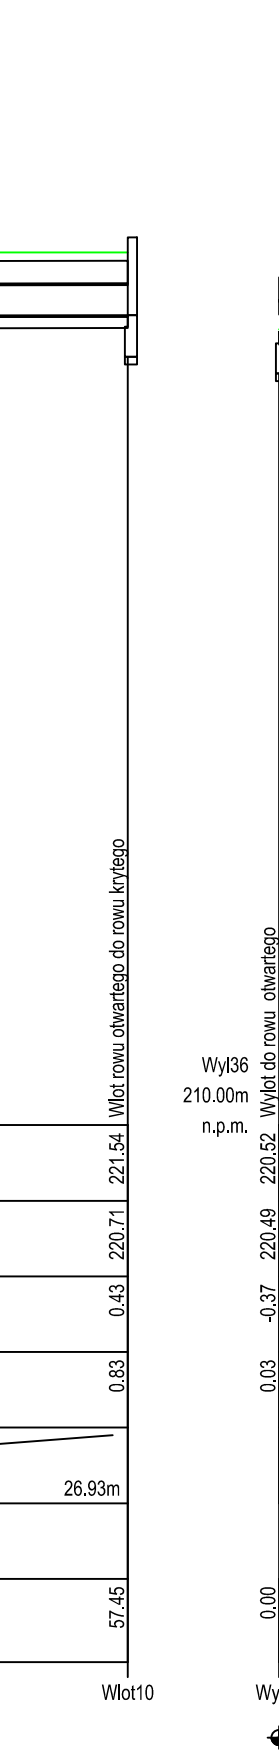
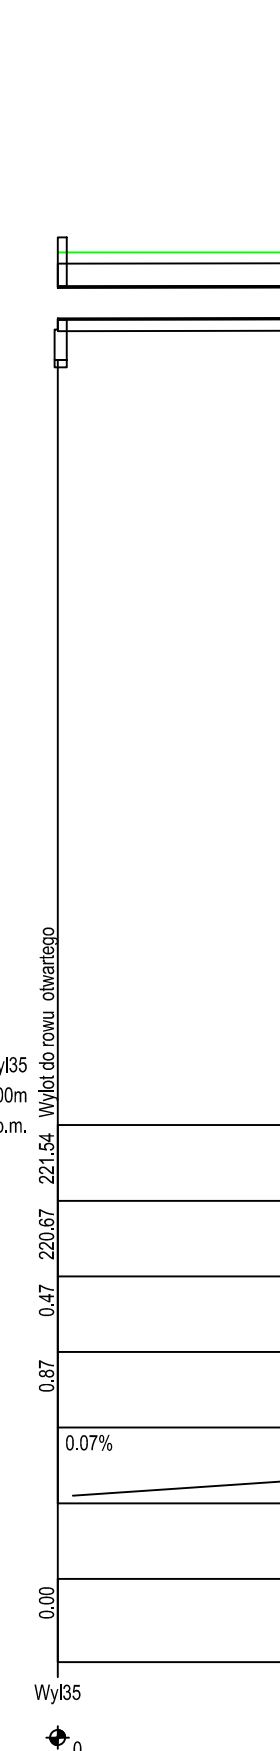
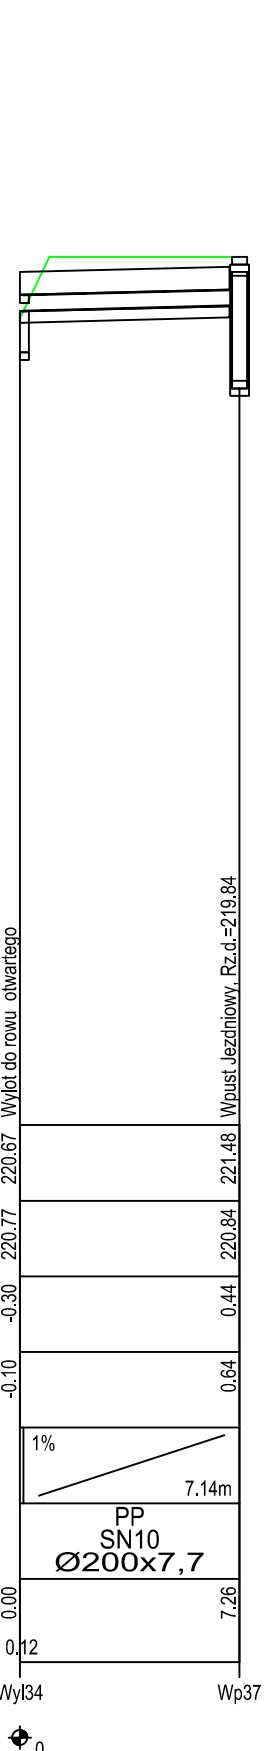
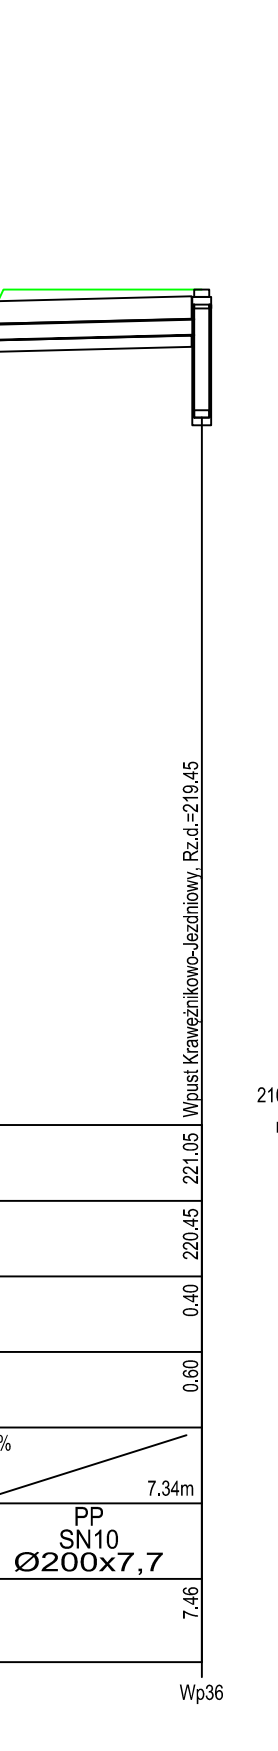
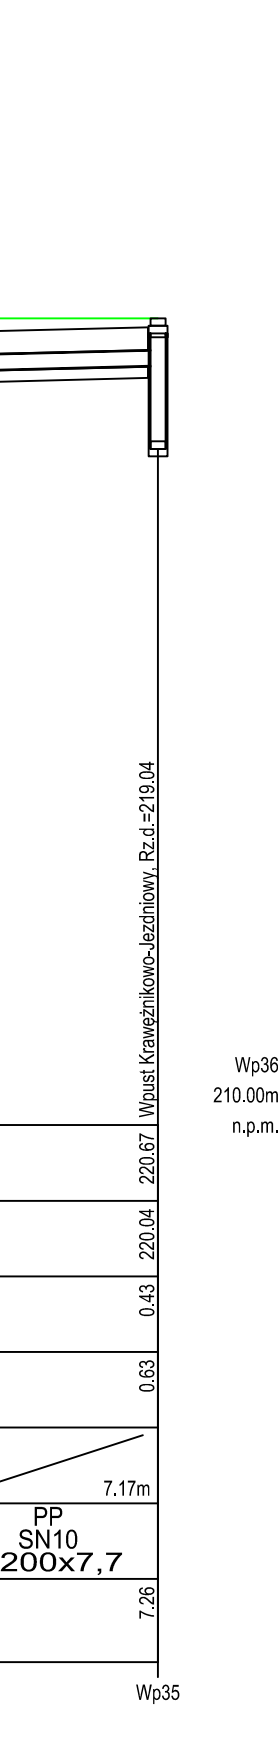
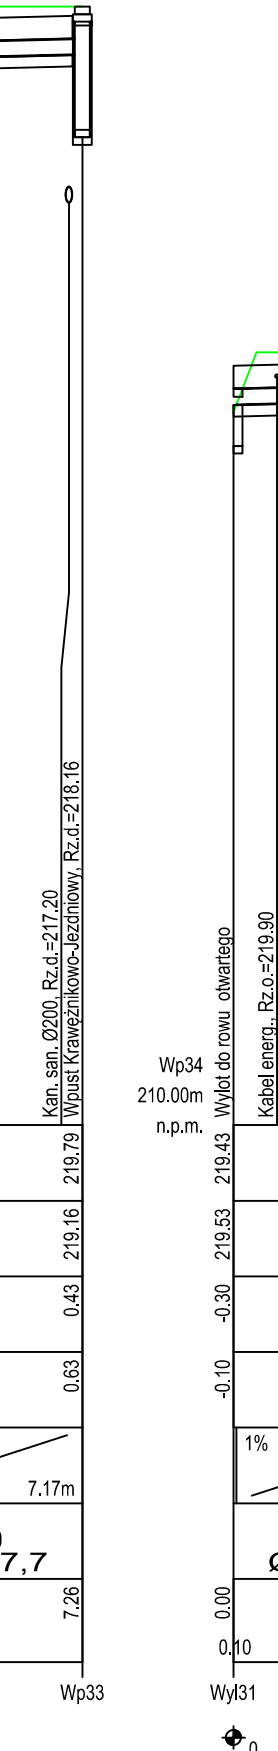
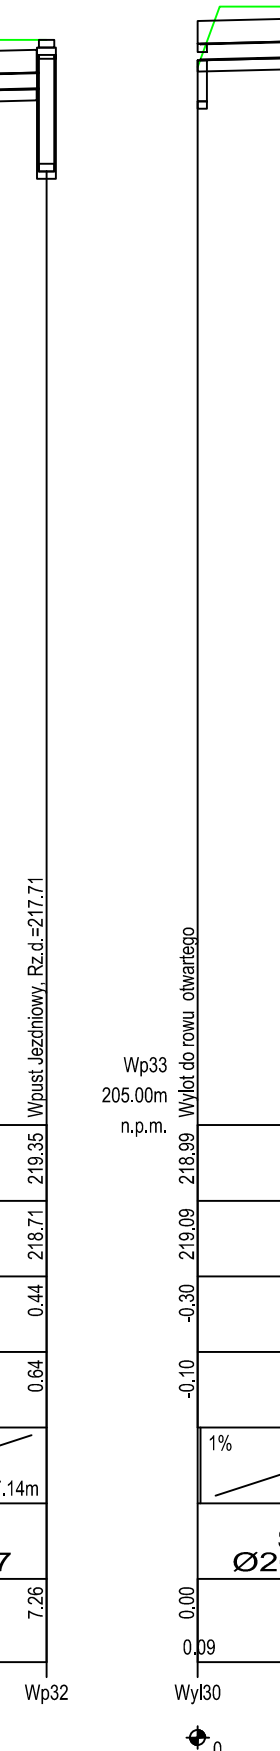
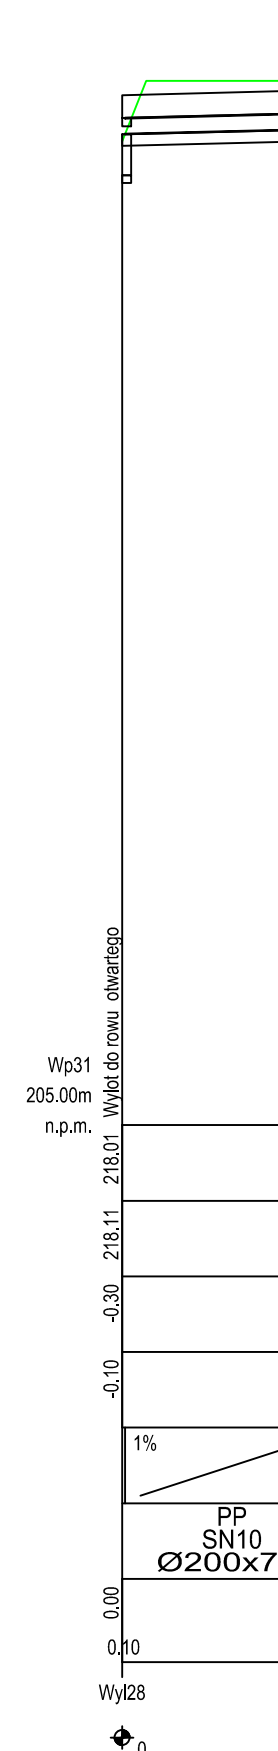
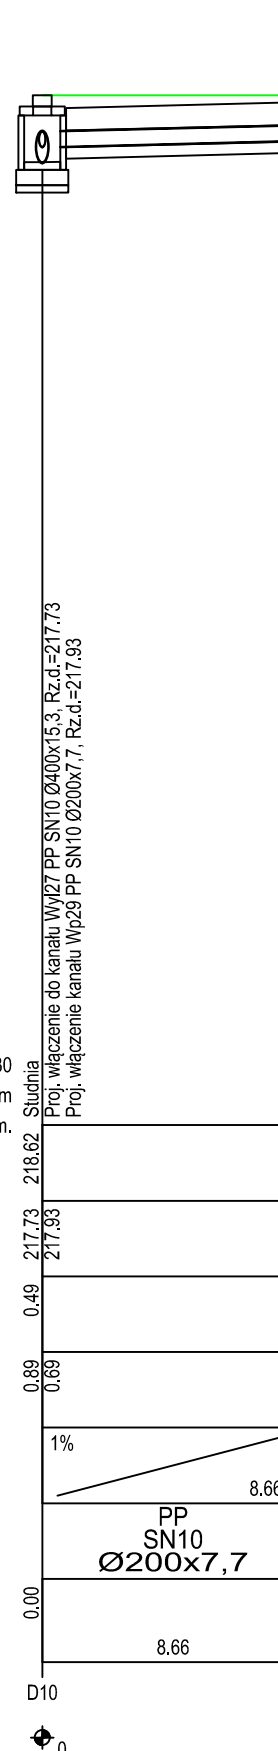
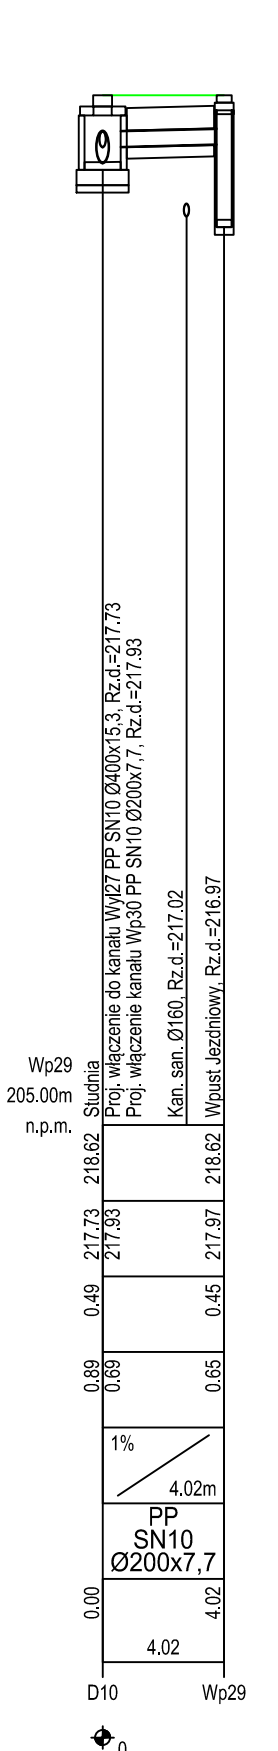


OZNACZENIE PROFILU: POZIOM PORÓWNAWCZY	
RZĘDNA TERENU ISTN.	
RZĘDNA DNA KANAŁU	
NAZIOM	
ZAGŁĘBIENIE DNA KANAŁU	
SPADKI, DŁUGOŚCI	1%
ŚREDNICA, MATERIAŁ	PP SN10 Ø200x7,7
ODLEGŁOŚCI	6.94
HEKTOMETRY	0.94

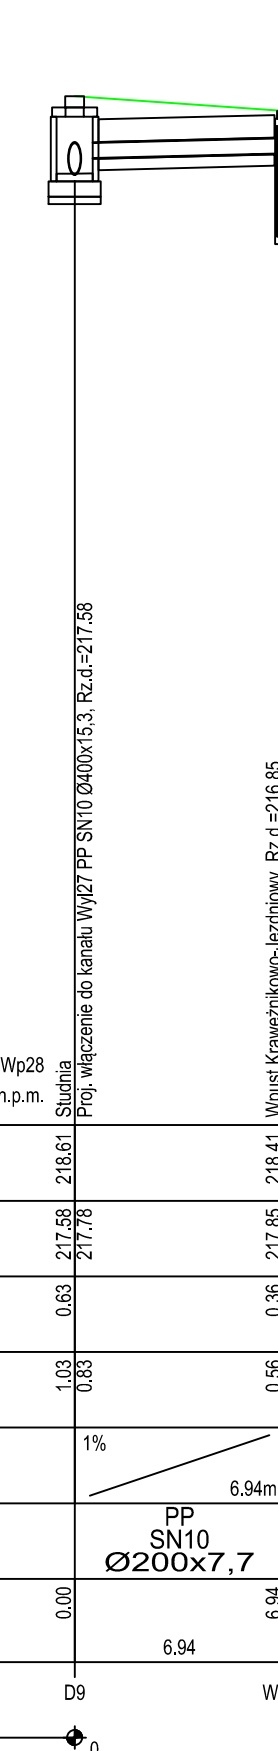

PP SN10 Ø400x15,3 L=57.45m

PP SN10 Ø400x15,3 L=52.46m

JEDNOSTKA PROJEKTOWA:



MTM Infrastruktura
Brudła, Graczyk, Konowski sp.k.
pl. 20 Października 14
62-050 Mosina

INWESTOR:



Zarząd Powiatu
Bełchatowskiego
ul. Pałanicka 17/19
97-400 Bełchatów

STADIUM DOKUMENTACJI:

PROJEKT WYKONAWCZY (TECHNICZNY)

NAZWA INWESTYCJI:

ROZBUDOWA DROGI POWIATOWEJ
NR 1913E W M. ZDZIESZULICE GÓRNE NA ODC.
OD SKRZYŻOWANIA Z DROGĄ WEWNĘTRZNĄ
DO SKRZYŻOWANIA Z DROGĄ GMINNĄ
W M. KIELCHINÓW

BRANŻA:

SANITARNA


TYTUŁ RYSUNKU:

PROFIL PODŁUŻNY
PRZYKANALIKÓW I ROWÓW KRYTYCH

PROJEKTOWAŁ:

mgr inż. Michał Ludwiczak
spec. projektowania (gosp. wod.-kan., C.O.)
do projektowania bez ograniczeń


PODPIS:

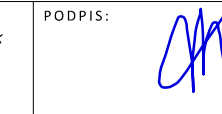

SPRAWDZIŁ:

mgr inż. Piotr Baraniak
spec. instalacji (gosp. wod.-kan., C.O.)
do kierowania i projektowania bez ograniczeń

PODPIS:

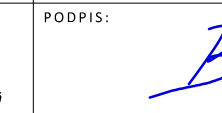

NR REWIZJI:

1

DATA REWIZJI:

19.01.2024

SKALA:

1:100/200

NR RYSUNKU:

02-3

NAZWA PLIKU:

271_PW_KD_pd.dwg (271_PW_KD_pd-02-3.pdf)