


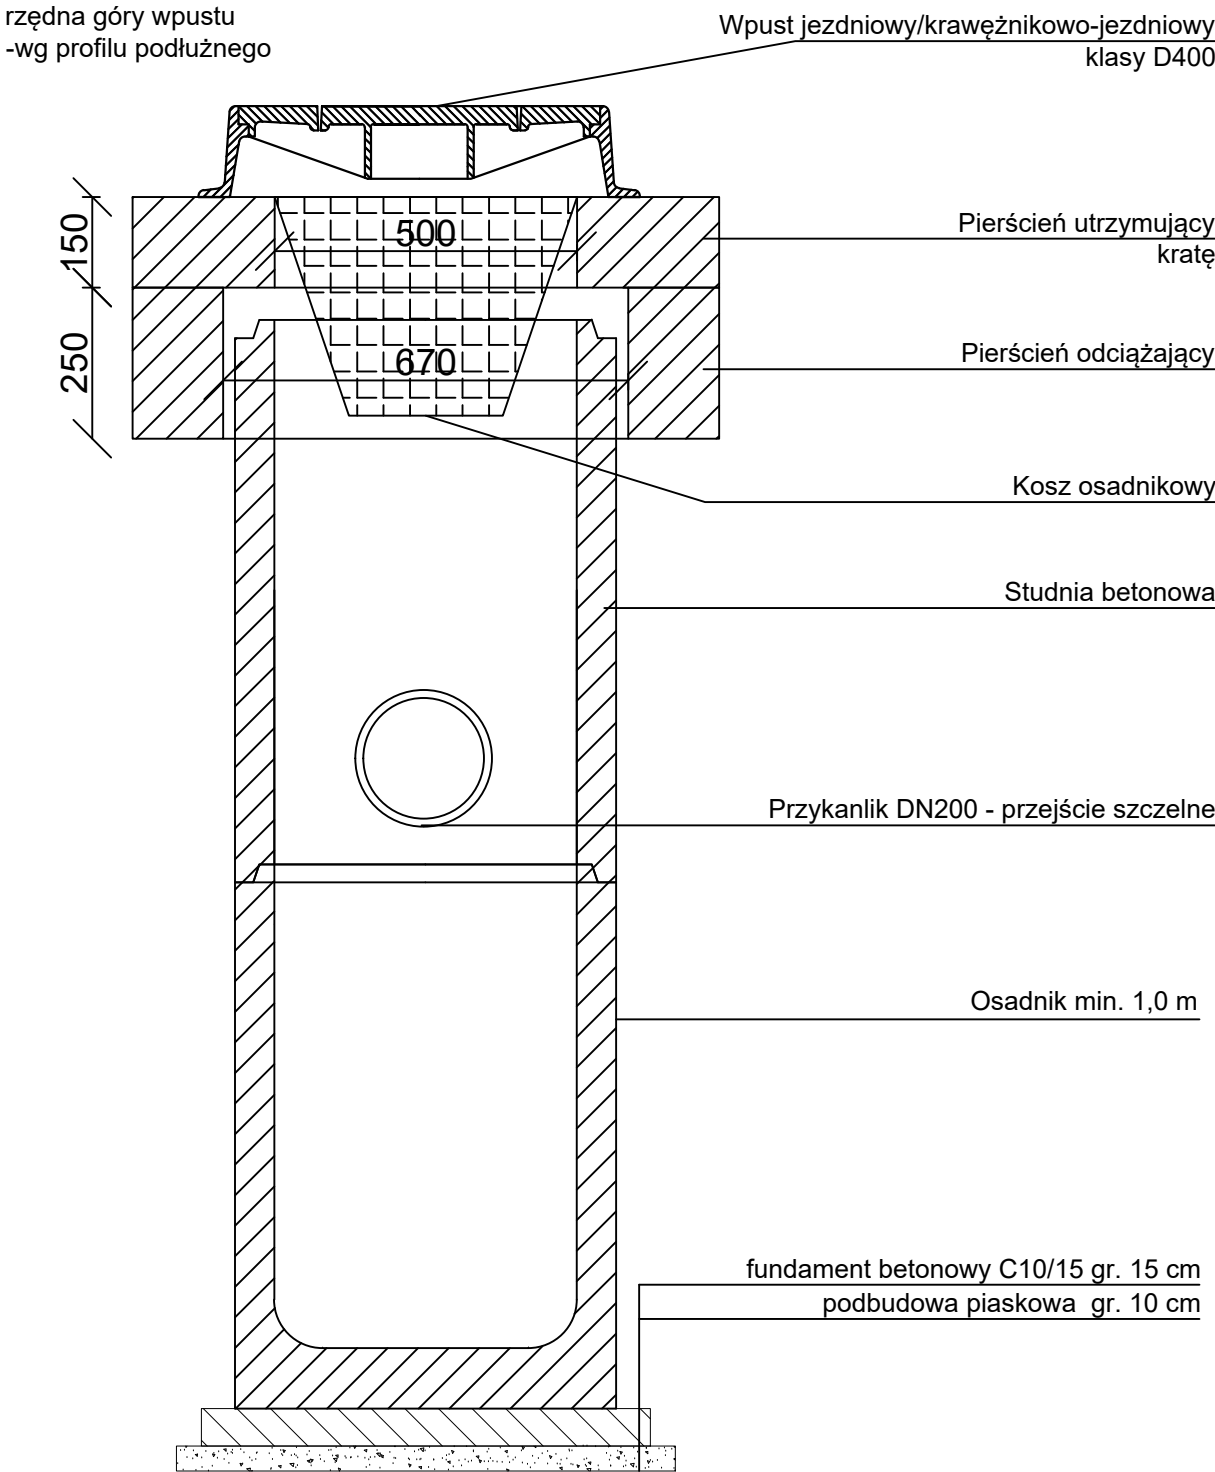

JEDNOSTKA PROJEKTOWA:



MTM Infrastruktura
Brudło, Graczyk, Konowski sp.k.
pl. 20 Października 14
62-050 Mosina

INWESTOR:



Zarząd Powiatu
Bełchatowskiego
ul. Pabianicka 17/19
97-400 Bełchatów

STADIUM DOKUMENTACJI:

PROJEKT WYKONAWCZY (TECHNICZNY)

NAZWA INWESTYCJI:
**ROZBUDOWA DROGI POWIATOWEJ
NR 1913E W M. ZDIESZULICE GÓRNE NA ODC.
OD SKRZYŻOWANIA Z DROGĄ WEWNĘTRZNĄ
DO SKRZYŻOWANIA Z DROGĄ GMINNĄ
W M. KIELCHINÓW**

BRANŻA:

SANITARNA

TYTUŁ RYSUNKU:

WPUST DESZCZOWY

PROJEKTANT:
mgr inż. Michał Ludwiczak
upr. proj. nr WKP/0386/POOS/22
spec. instalacyjna (gaz, wod-kan, C.O.)
do projektowania bez ograniczeń

PODPIS:

SPRAWDZAJĄCY:
mgr inż. Piotr Baraniak
upr. proj. nr WKP/0127/PWOS/14
spec. instalacyjna (gaz, wod-kan, C.O.)
do kierowania i projektowania bez ograniczeń

PODPIS:

NR REWIZJI:	DATA REWIZJI:	SKALA:	NR RYSUNKU:
1	19.01.2024	-	04

NAZWA PLIKU:
271_PW_KD_sm.dwg (271_PW_KD_sm-04.pdf)