


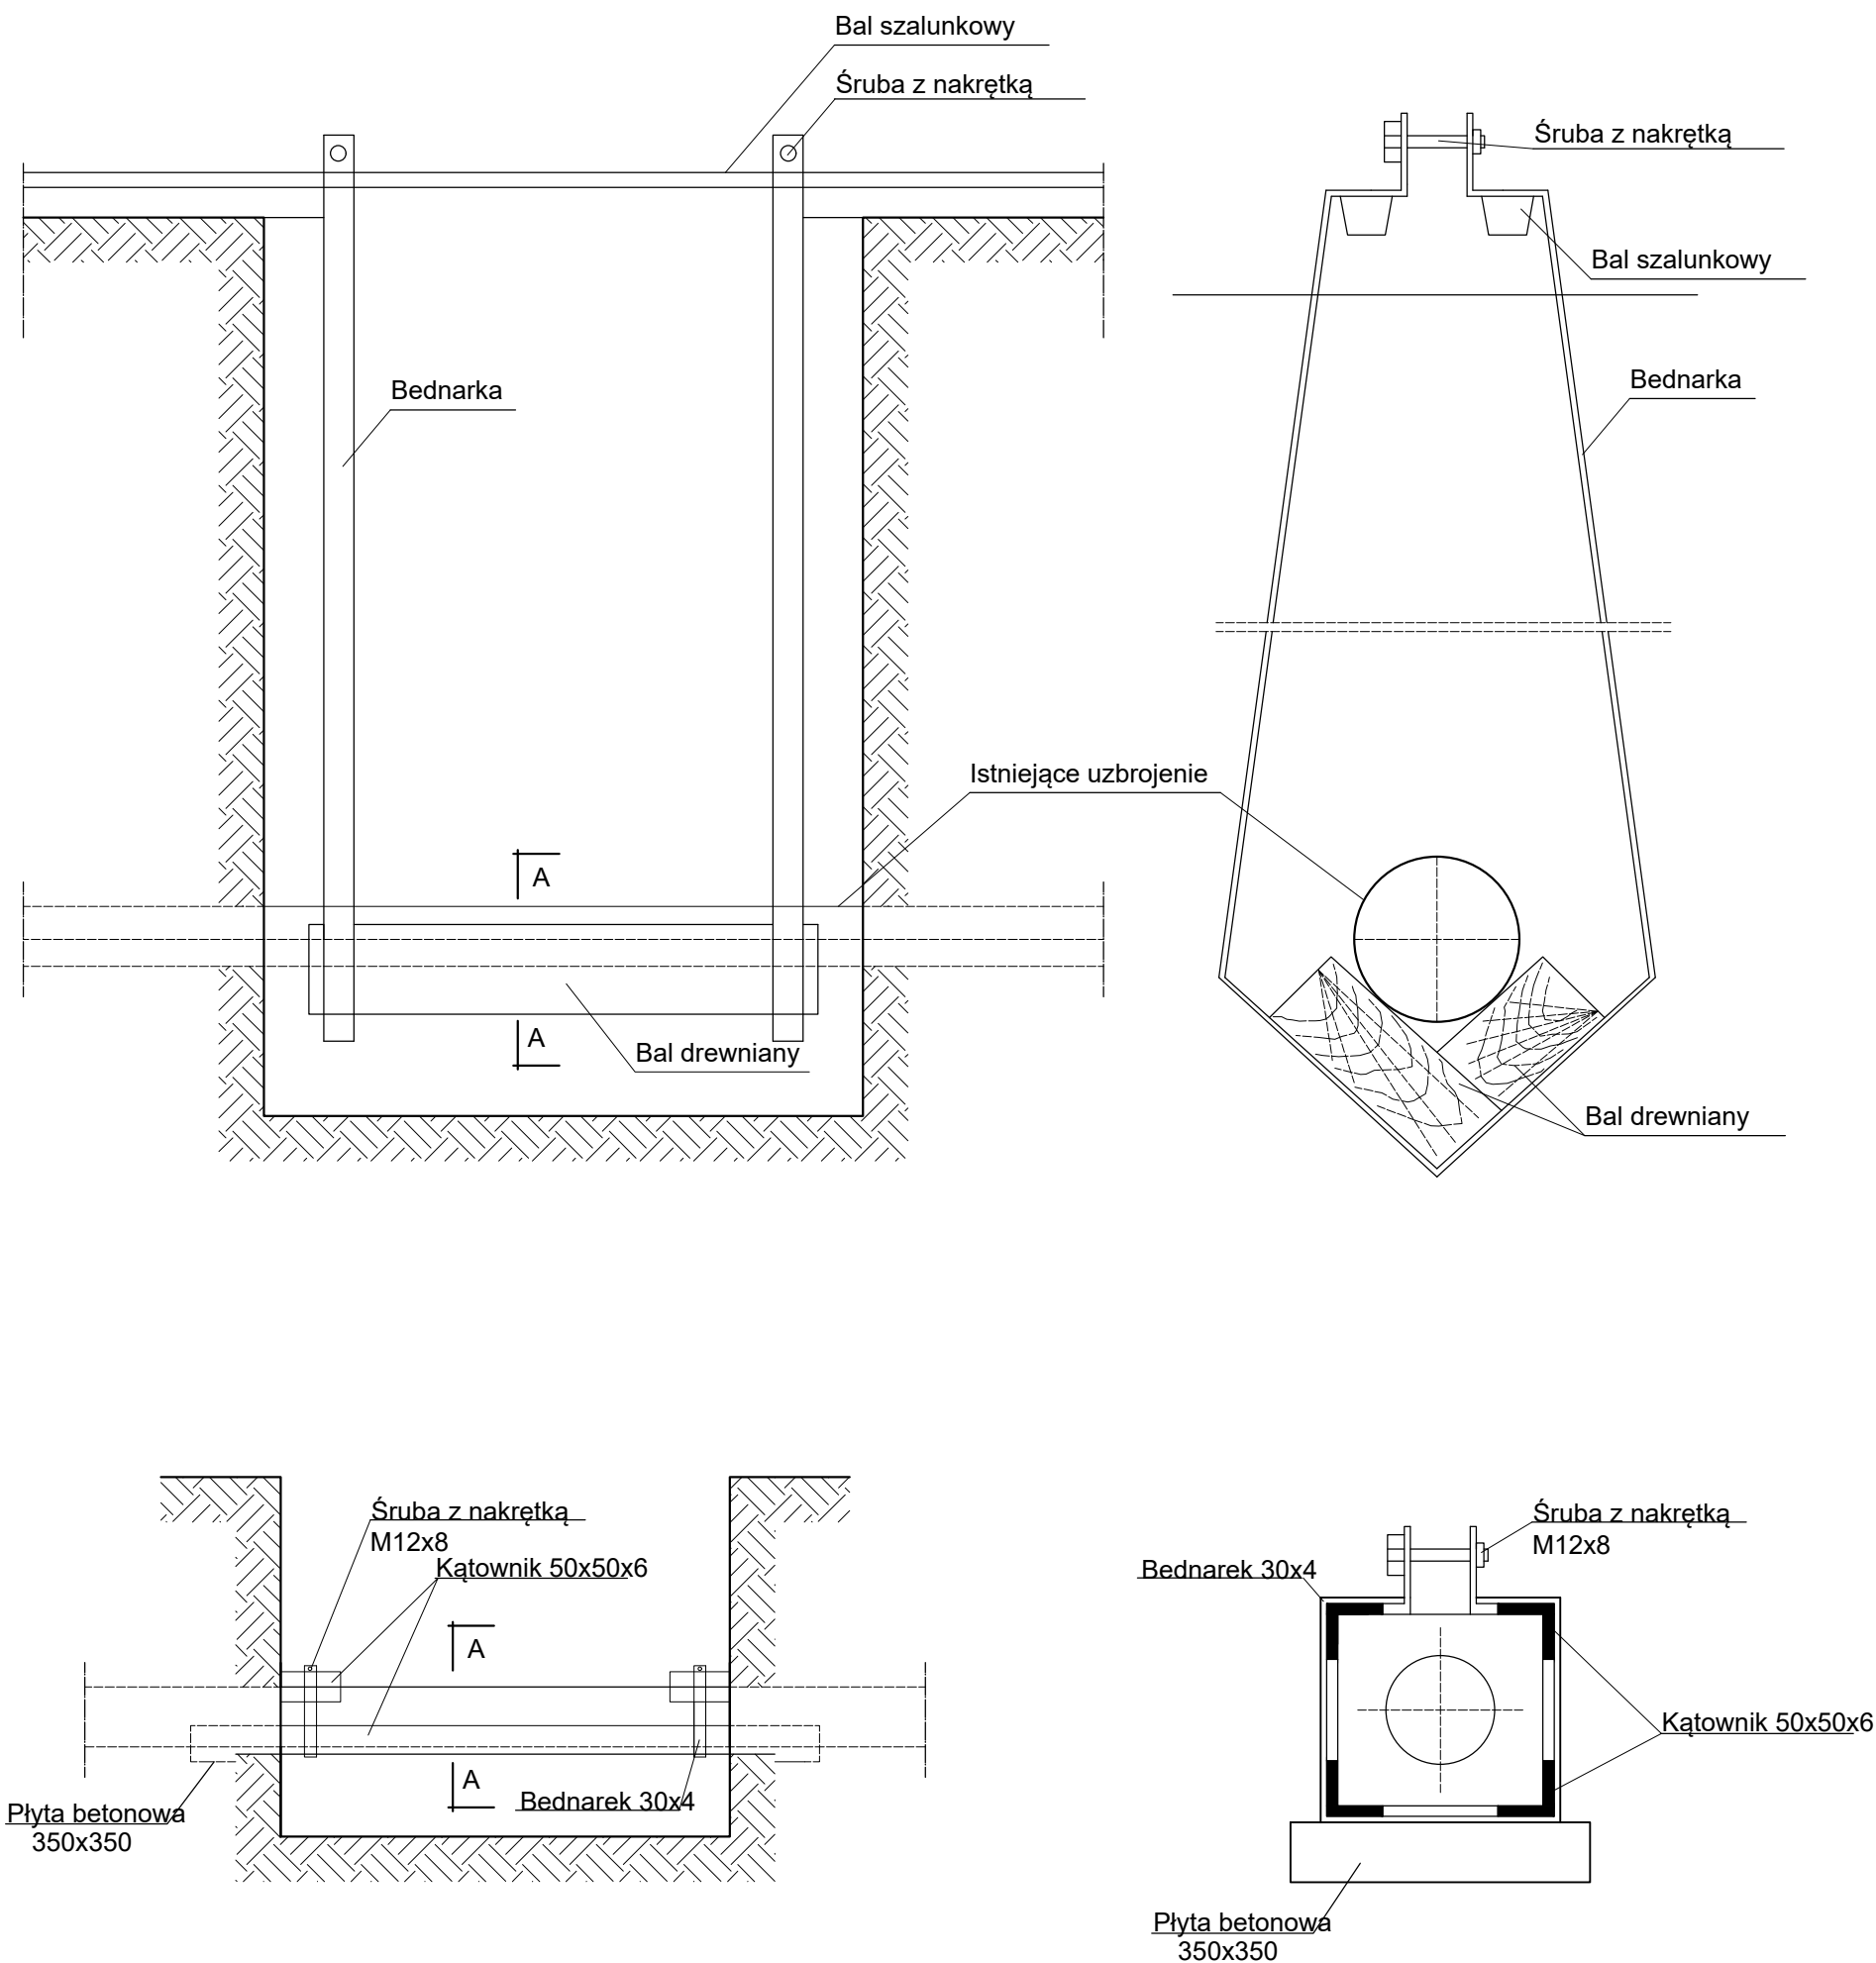

JEDNOSTKA PROJEKTOWA:



MTM Infrastruktura
Brudło, Graczyk, Konowski sp.k.
pl. 20 Października 14
62-050 Mosina

INWESTOR:



Zarząd Powiatu
Bełchatowskiego
ul. Pabianicka 17/19
97-400 Bełchatów

STADIUM DOKUMENTACJI:

PROJEKT WYKONAWCZY (TECHNICZNY)

NAZWA INWESTYCJI:

ROZBUDOWA DROGI POWIATOWEJ
NR 1913E W M. ZDZIESZULICE GÓRNE NA ODC.
OD SKRZYŻOWANIA Z DROGĄ WEWNĘTRZNĄ
DO SKRZYŻOWANIA Z DROGĄ GMINNĄ
W M. KIELCHINÓW

BRANŻA:

SANITARNA

TYTUŁ RYSUNKU:

ZABEZPIECZENIE
ISTNIĄCYCH RUR I KABLI

PROJEKTANT:

mgr inż. Michał Ludwiczak
upr. proj. nr WKP/0386/POOS/22
spec. instalacyjna (gaz, wod-kan, C.O.)
do projektowania bez ograniczeń

PODPIS:

SPRAWDZAJĄCY:

mgr inż. Piotr Baraniak
upr. proj. nr WKP/0127/PWOS/14
spec. instalacyjna (gaz, wod-kan, C.O.)
do kierowania i projektowania bez ograniczeń

PODPIS:

NR REWIZJI:

1

DATA REWIZJI:

19.01.2024

SKALA:

-

NR RYSUNKU:

07

NAZWA PLIKU:

271_PW_KD_sm.dwg (271_PW_KD_sm-07.pdf)