


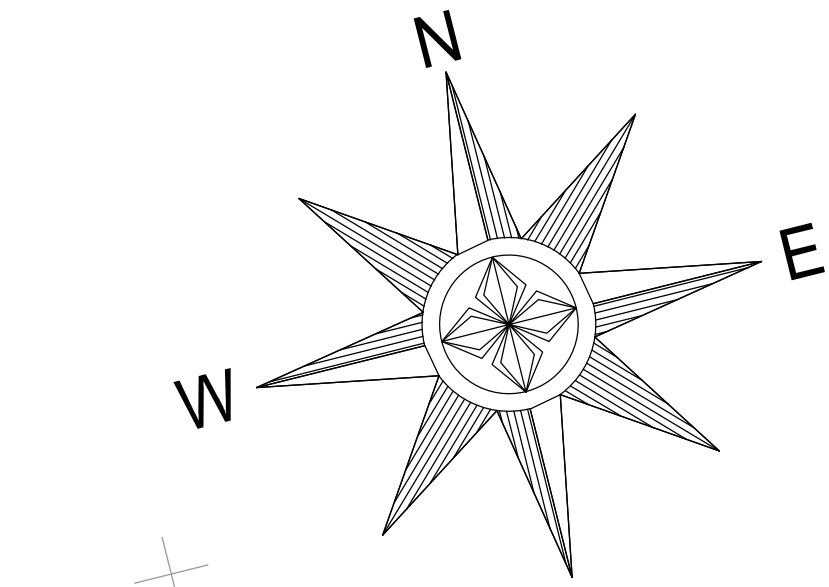

- Legenda**
- istn. granice działek
 - proj. linie rozgraniczające
 - proj. / przekładany kabel elektroenergetyczny
 - proj. rura osobowa
 - istn. słup z żerdzi wirowanej po przestawieniu - nowa lokalizacja
 - proj. / istn. (do wykorzystania) przebieg linii napowietrznej
 - istn. sekcja elektroenergetyczna do demontażu
-
- proj. nawierzchnia bitumiczna jezdni
 - proj. nawierzchnia bitumiczna wybiegająca
 - proj. nawierzchnia jezdni z kostki betonowej koloru grafitowego
 - proj. nawierzchnia chodnika z kostki betonowej koloru czerwonego
 - proj. nawierzchnia peronu / chodnika z kostki betonowej koloru szarego

JEDYNOŚĆ PROJEKTOWA:

MTM
INŻYNIERIA

MTM Infrastruktura
Brudno, Graczy, Konowski sp. z o.o.
ul. 20 Października 14
62-050 Mosina

INWESTOR:

Zarząd Powiatu
Belchatowski
ul. Pabianicka 17/19
97-400 Belchatów

STADIUM DOKUMENTACJI:

PROJEKT WYKONAWCZY

NAZWA INWESTYCJI:
ROZBUDOWA DROGI POWIATOWEJ
NR 1913E W M. ZDZIESZULICE GÓRNE NA ODC.
OD SKRZYŻOWANIA Z DROGĄ WEWNĘTRZNĄ
DO SKRZYŻOWANIA Z DROGĄ GMINNĄ
W M. KIELCHINOW

BRANŻA:

ELEKTRYCZNA

TYTUŁ RYSUNKU:

PLAN SYTUACYJNY

PROJEKTOWAŁ: mgr inż. Piotr Piskorek mgr inż. Michał Słaby	PODPIS:
SPRAWDZIŁ: mgr inż. Michał Słaby	PODPIS:

NR REWIZJI: 1	DATA REWIZJI: 05.03.2024	SKALA: 1:500	NR RYSUNKU: 01-2
------------------	-----------------------------	-----------------	---------------------

NAZWA PLIKU:
271_PW_EN_ps_dwg (271_PW_EN_ps-01-2.pdf)