
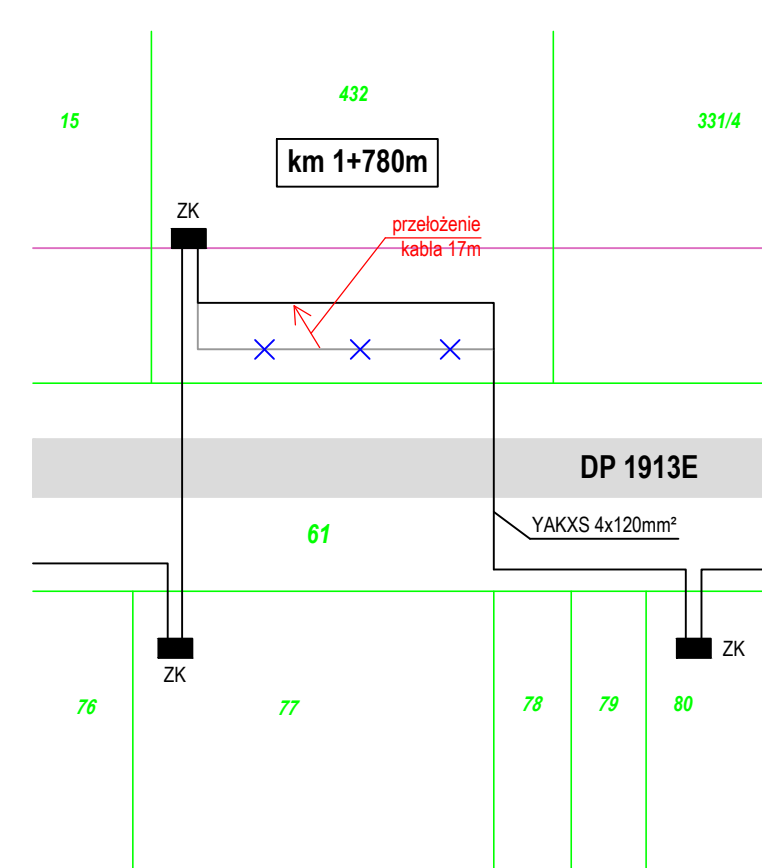
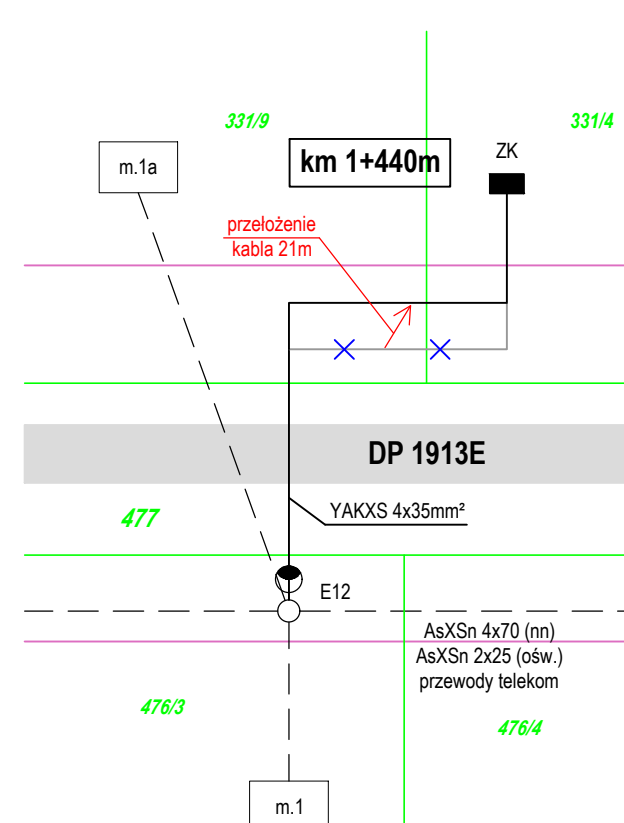
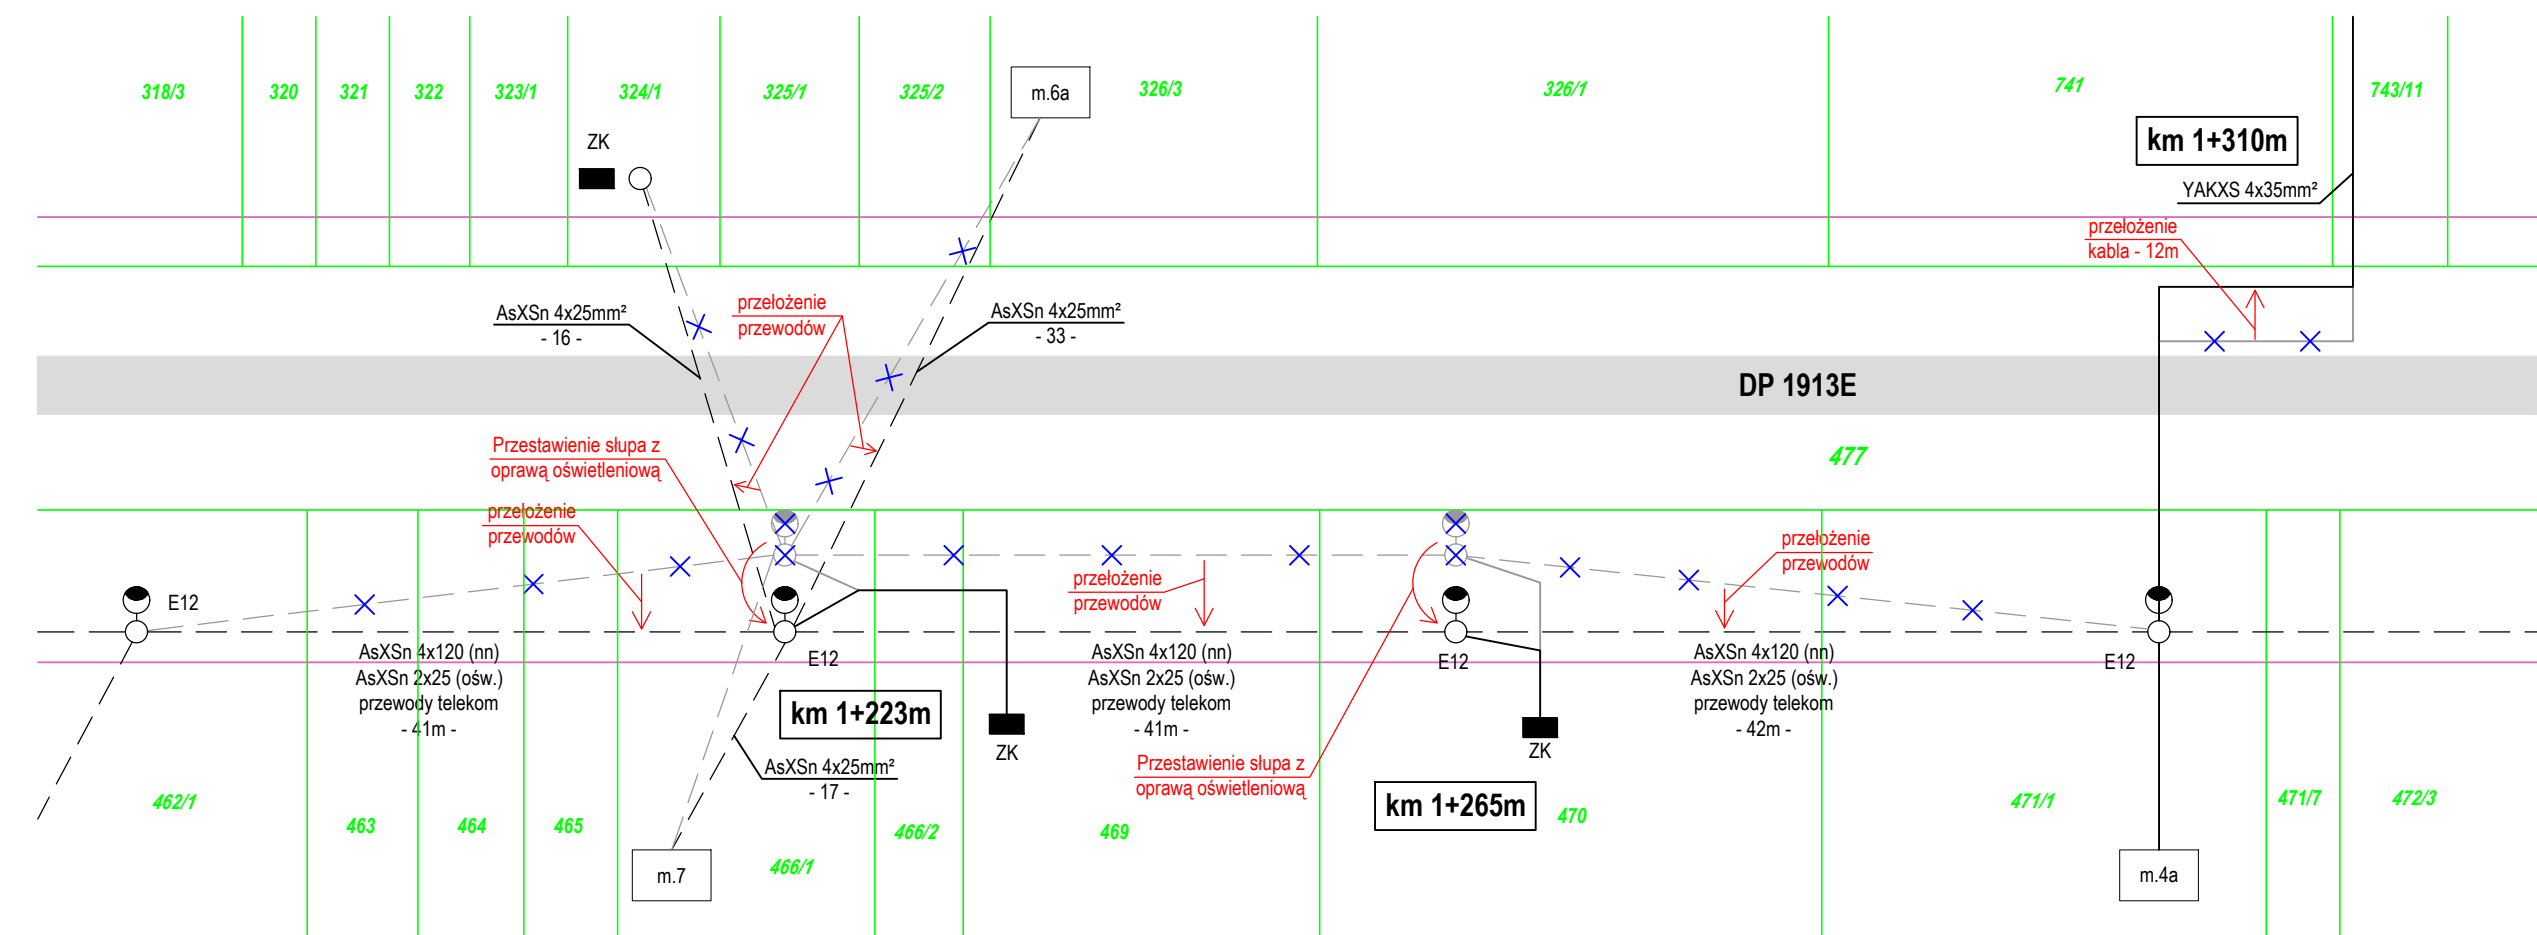


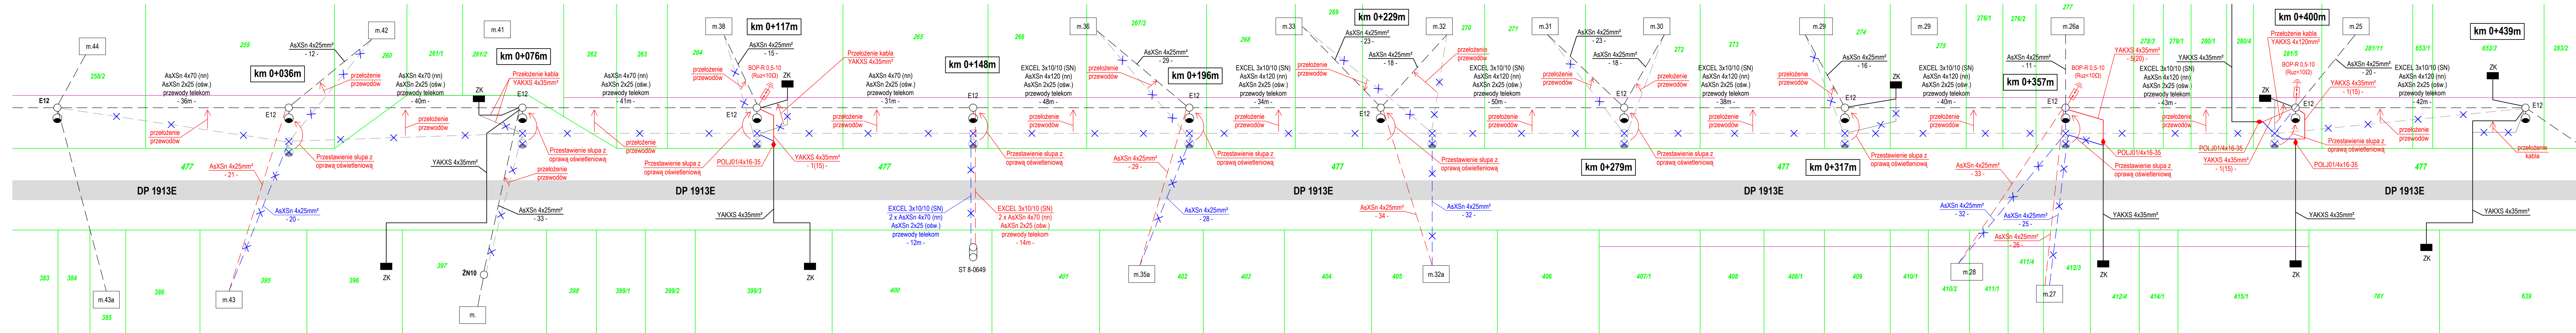

LEGENDA

- istniejące granice działek
- projektowane linie pod wykup działek
- istniejąca sieć elektroenergetyczna napowietrzna
- istniejąca sieć elektroenergetyczna napowietrzna do przełożenia
- istniejąca sieć elektroenergetyczna napowietrzna do demontażu
- projektowana sieć elektroenergetyczna napowietrzna
- istniejąca oprawa oświetleniowa
- istniejąca oprawa oświetleniowa do przełożenia
- istniejąca sieć elektroenergetyczna kablowa
- istniejąca sieć elektroenergetyczna kablowa do przełożenia
- istniejąca sieć elektroenergetyczna kablowa do demontażu
- projektowana sieć elektroenergetyczna kablowa

JEDNOSTKA PROJEKTOWA:

MTM
INFRASTRUKTURA

MTM Infrastruktura
Brdło, Graczyk, Konowski sp.k.
pl. 20 Października 14
62-050 Maszyna

INWESTOR:

Zarząd Powiatu
Belchatowskiego
ul. Pabianicka 17/19
97-400 Belchatów

STADIUM DOKUMENTACJI:

PROJEKT WYKONAWCZY

NAZWA INWESTYCJI:

ROZBUDOWA DROGI POWIATOWEJ
NR 1913E W M. ZDZIESZULICE GÓRNE NA ODC.
OD SKRZYŻOWANIA Z DROGĄ WEWNĘTRZNĄ
DO SKRZYŻOWANIA Z DROGĄ GMINNĄ
W M. KIELCHINÓW

BRANŻA:

ELEKTRYCZNA

TYTUŁ RYSUNKU:

SCHEMAT PRZEBUDOWY SIECI

PROJEKTOWAŁ:

mgr inż. Piotr Piskorek
upr. bud. do projektowania bez ograniczeń
w specjalności elektrycznej

SPRAWDZIŁ:

mgr inż. Michał Staby
upr. bud. do projektowania bez ograniczeń
w specjalności elektrycznej

NR RYSUNKU:

1

DATA REWIZJI:

05.03.2024

SKALA:

-

NR RYSUNKU:

02

NAZWA PLIKU:

271_PW_EN_sm.dwg (271_PW_EN_sm-02.pdf)