

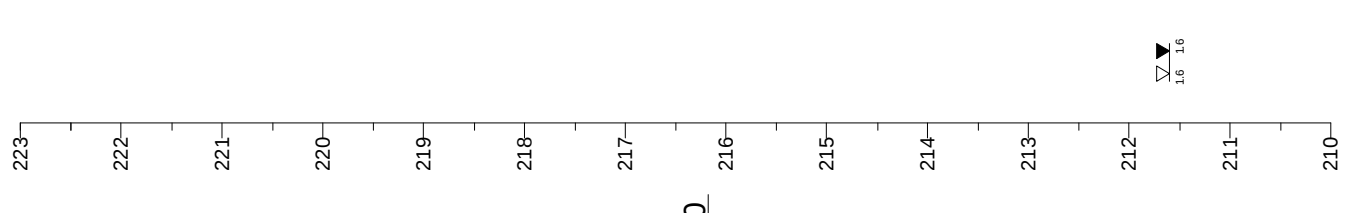


m n.p.m.

 

Skala
1: 1500
75

m n.p.m.

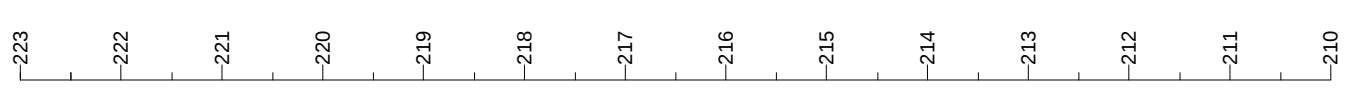

GEO-DAR		ul. Wojciechowskiego 40/115, 02-495 Warszawa		Załącznik 4	
Opinia geotechniczna		Rozbudowa drogi powiatowej nr 1913E w m. Złazszulce Górne			
Przekrój geotechniczny I-I'					
Opracował	Data	Nazwisko	Podpis	Skala	
	12.2022	mgr Dariusz Łuks		1: 1500	
				1: 75	