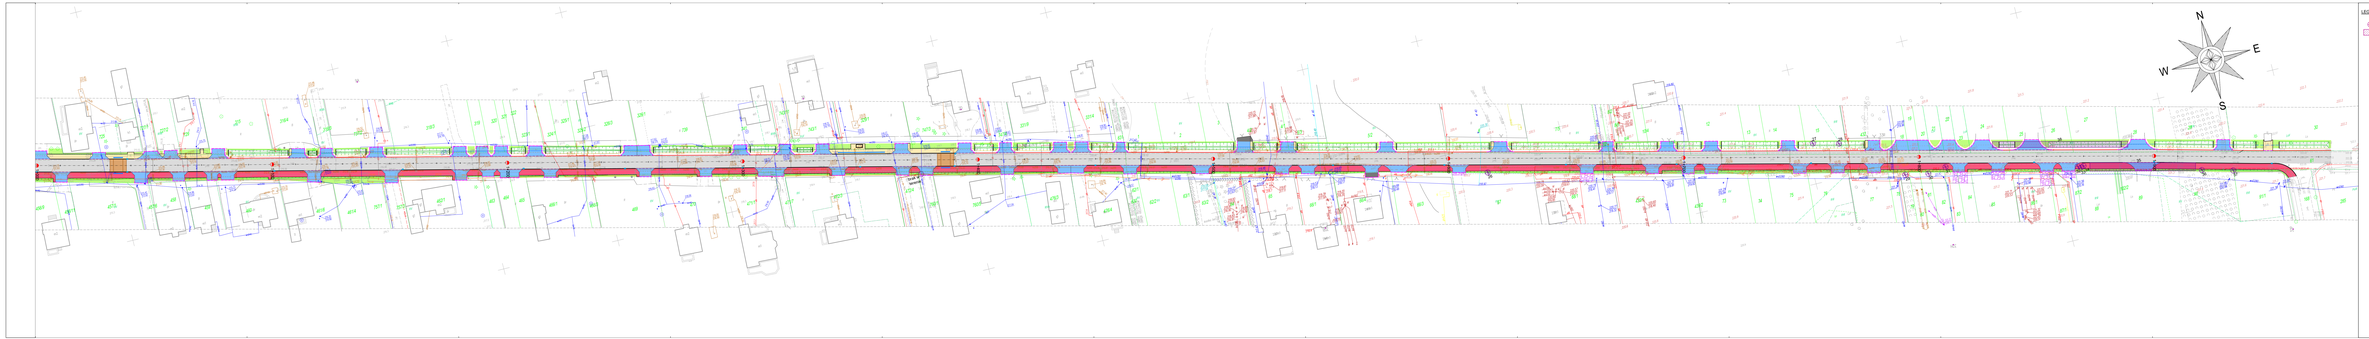

LEGENDA:

- nr. działki ewid.
- nr. obrębu ewid.

WYKONAWCA PROJEKTU:

ARTM Informatyka
Biuro Projektowe Sp.z o.o.
ul. Dr Kaliskiego 12
87-100 Toruń

INWESTOR:

Zarząd Powiatu
Bełchatowskiego
ul. Piotrowska 27/29
97-400 Bełchatów

STADIUM DOKUMENTU:

PROJEKT ZIELENI

ZAKRES TERMINOWY:

WYBUDOWA DRÓG POWIATOWYCH
*NR 10132 W M. ZGIERZYCE(ULICE GÓRNE NA OSI: 10132E