




JEDNOSTKA PROJEKTOWA:

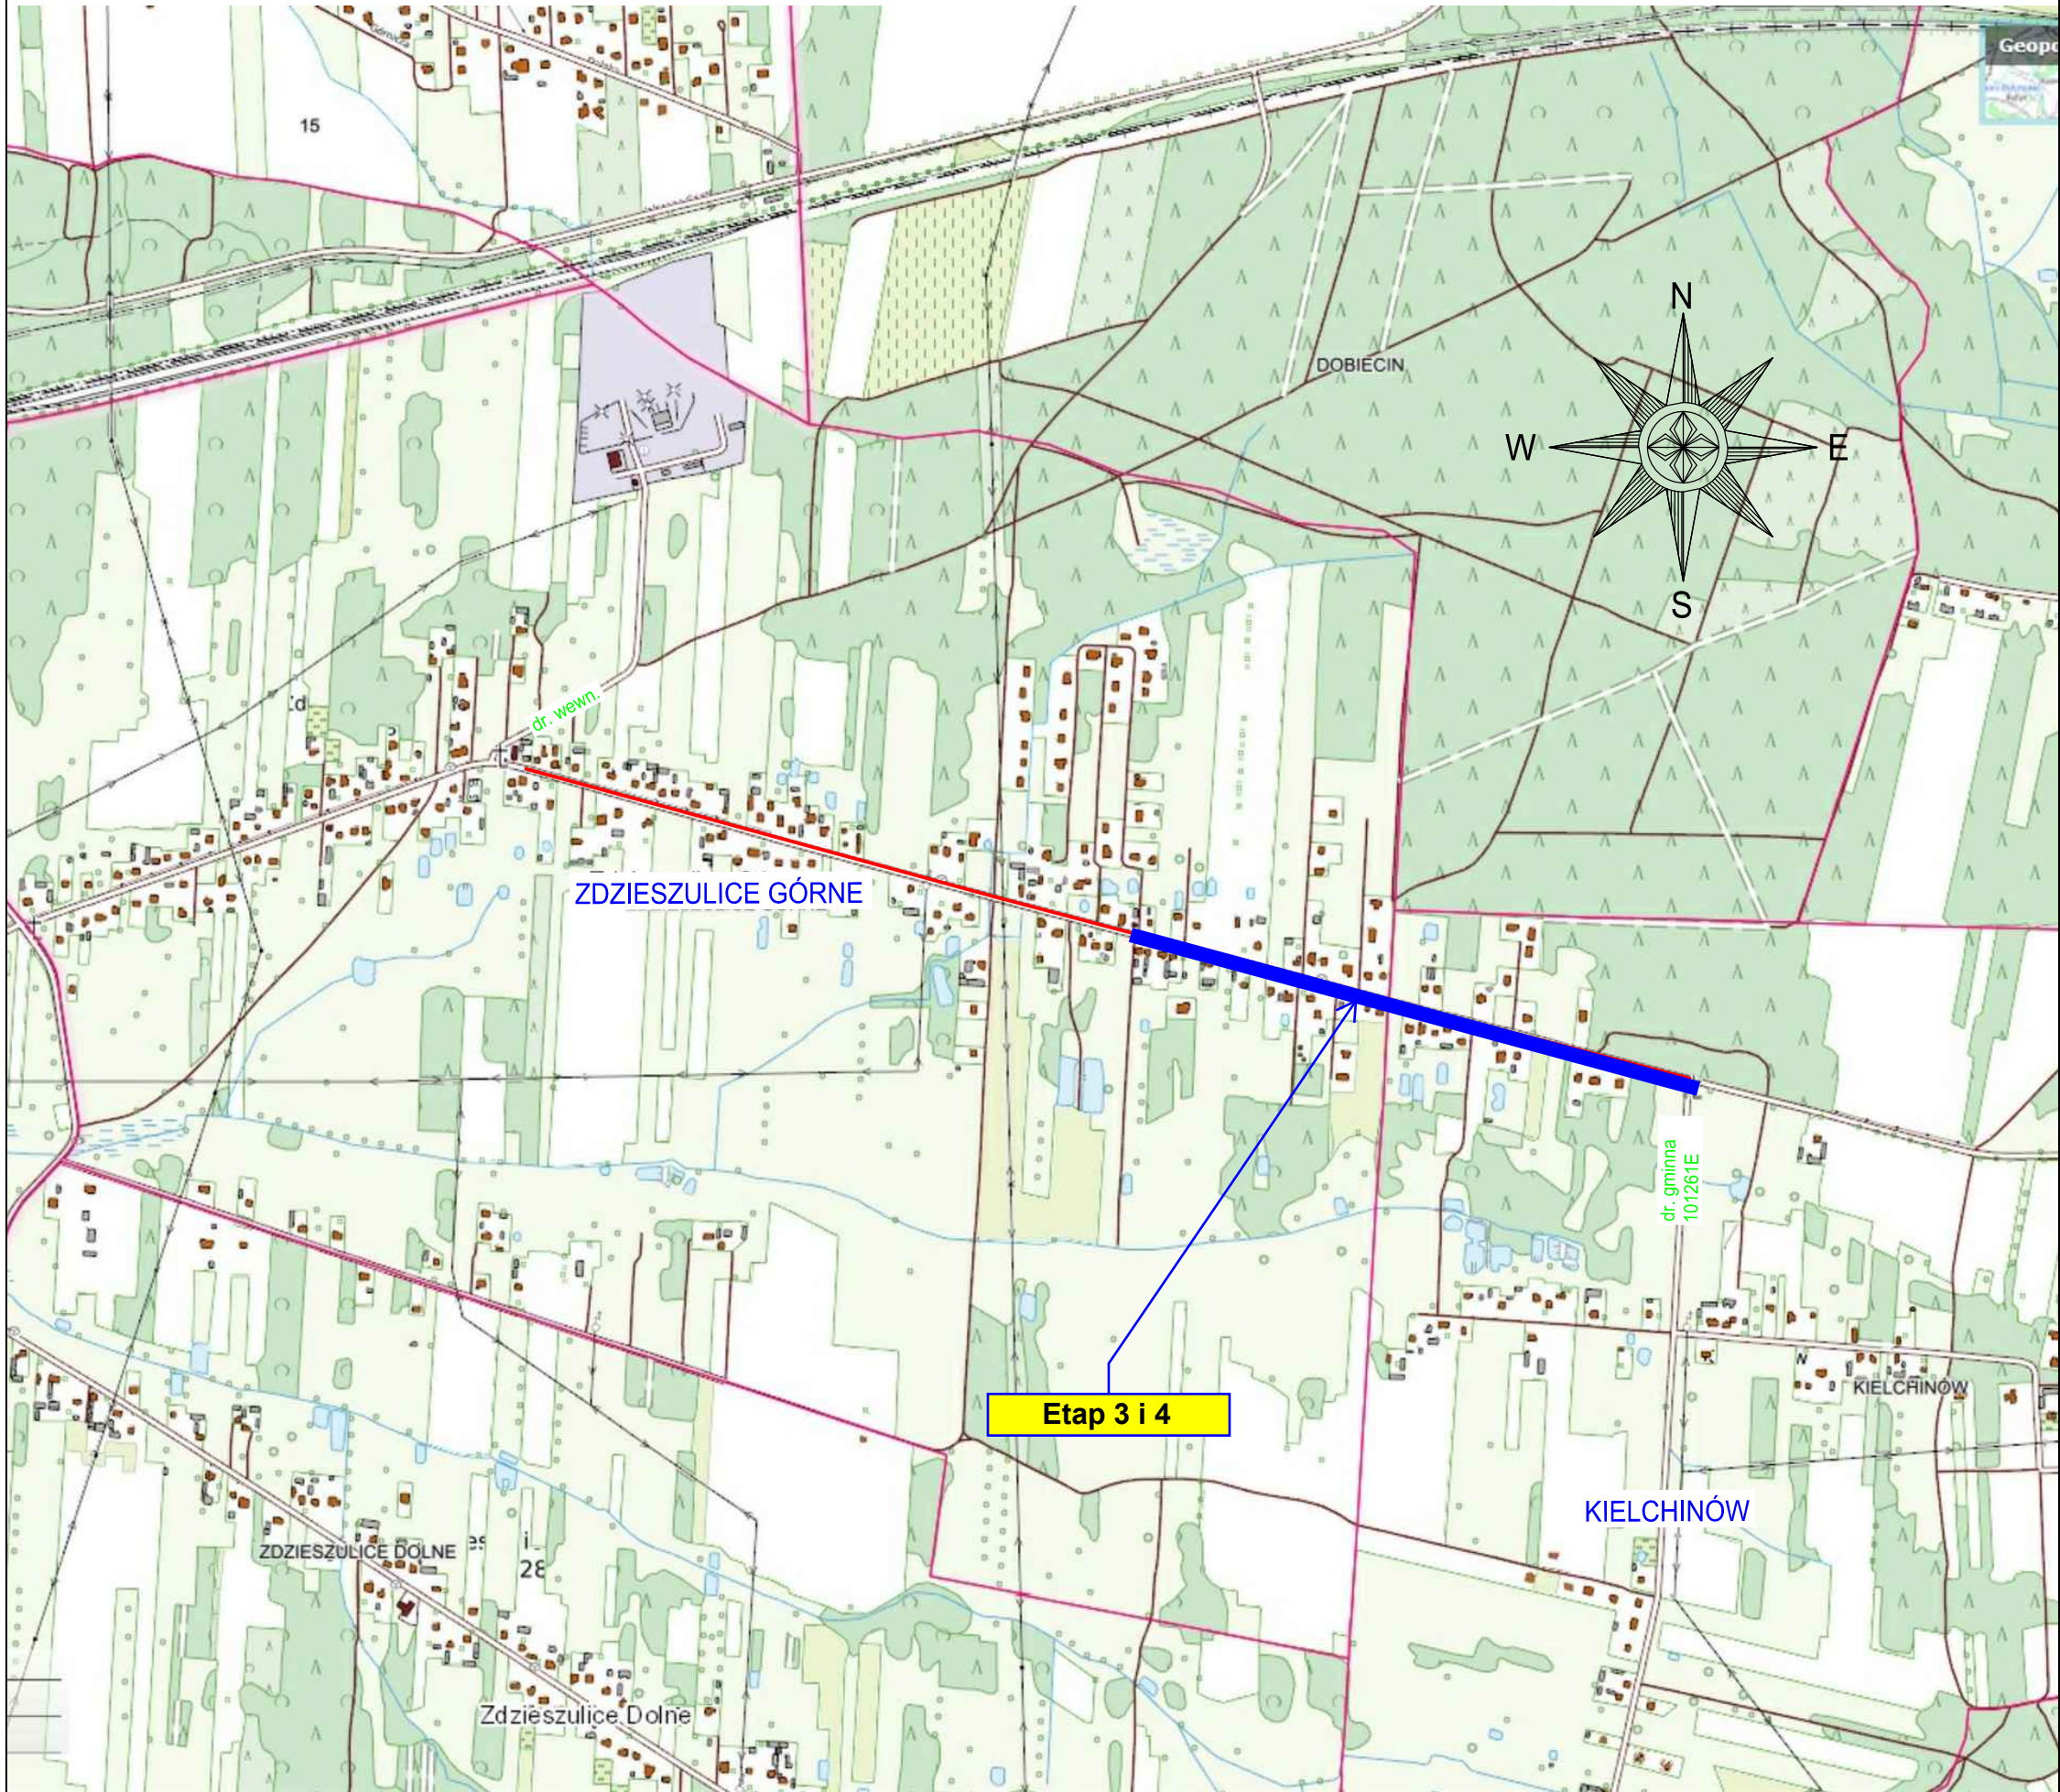

MTM Infrastruktura
Brudło, Graczyk, Konowski sp.k.
pl. 20 Października 14
62-050 Mosina

INWESTOR:



Zarząd Powiatu
Bełchatowskiego
ul. Pabianicka 17/19
97-400 Bełchatów

STADIUM DOKUMENTACJI:

PROJEKT BUDOWLANY

NAZWA INWESTYCJI:

ROZBUDOWA DROGI POWIATOWEJ
NR 1913E W M. ZDZIESZULICE GÓRNE NA ODC.
OD SKRZYŻOWANIA Z DROGĄ WEWNĘTRZNĄ
DO SKRZYŻOWANIA Z DROGĄ GMINNĄ
W M. KIELCHINÓW

BRANŻA:

DROGOWA

TYTUŁ RYSUNKU:

PLAN ORIENTACYJNY

GŁÓWNY PROJEKTANT:		PODPIS:	
mgr inż. Marcin Konowski WKP/0113/POOD/18 upr. bud. do projektowania bez ograniczeń w specjalności inżynierskiej drogowej			
PROJEKTOWAŁA:		PODPIS:	
mgr inż. Anna Łuszczak WKP/0491/PWOD/21 upr. bud. do projektowania i kierowania rob. bud. bez ograniczeń w specjalności inżynierskiej drogowej			
SPRAWDZIŁ:		PODPIS:	
mgr inż. Tomasz Brudło WKP/0120/PWOD/18 upr. bud. do projektowania i kierowania rob. bud. bez ograniczeń w specjalności inżynierskiej drogowej			
NR REWIZJI:	DATA REWIZJI:	SKALA:	NR RYSUNKU:
1	03.06.2024	1:10000	00
NAZWA PLIKU:			
271_PB_DR_po.dwg (271_PB_DR_po-00.pdf)			