
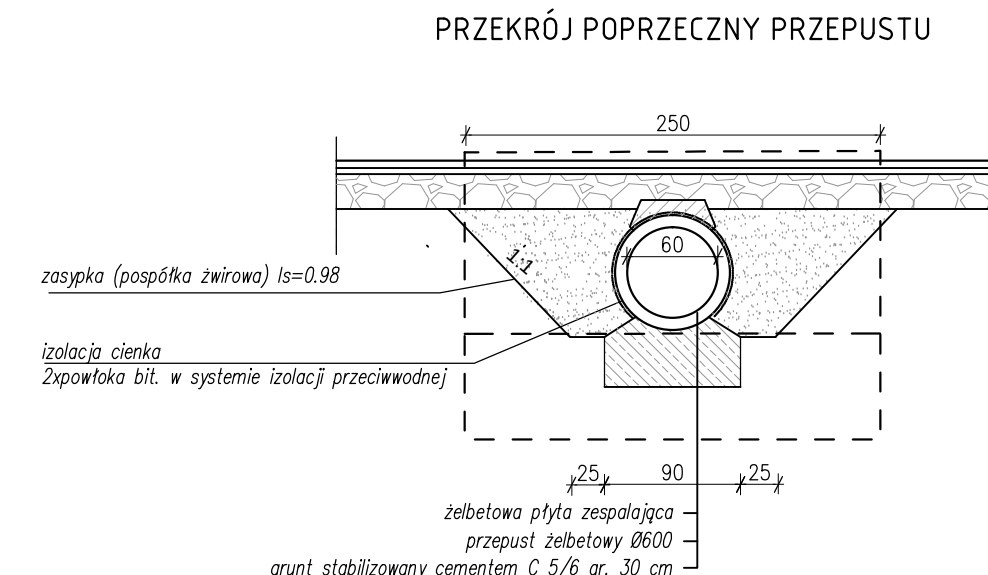
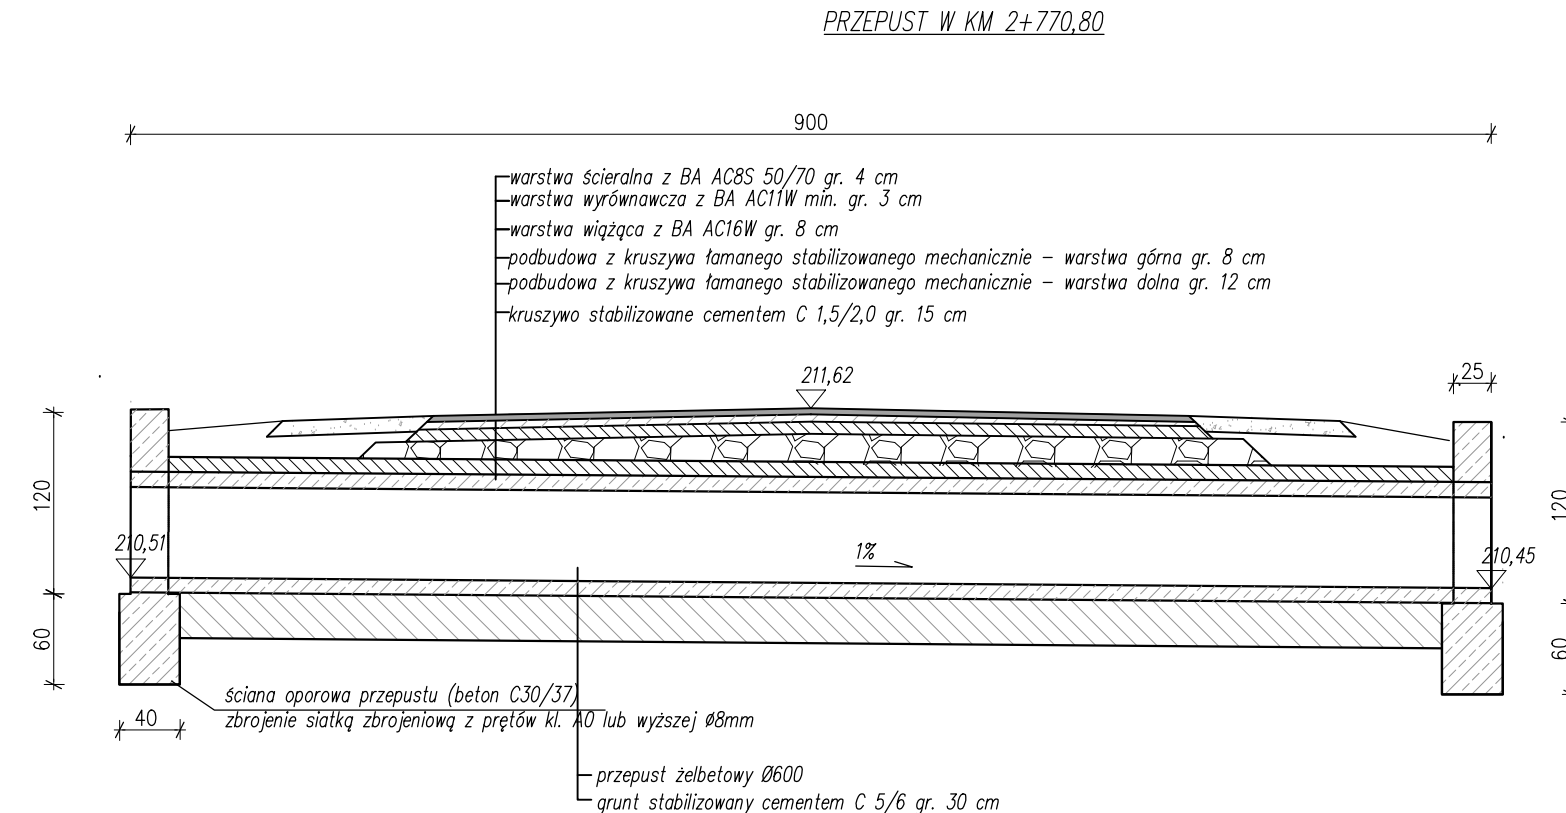
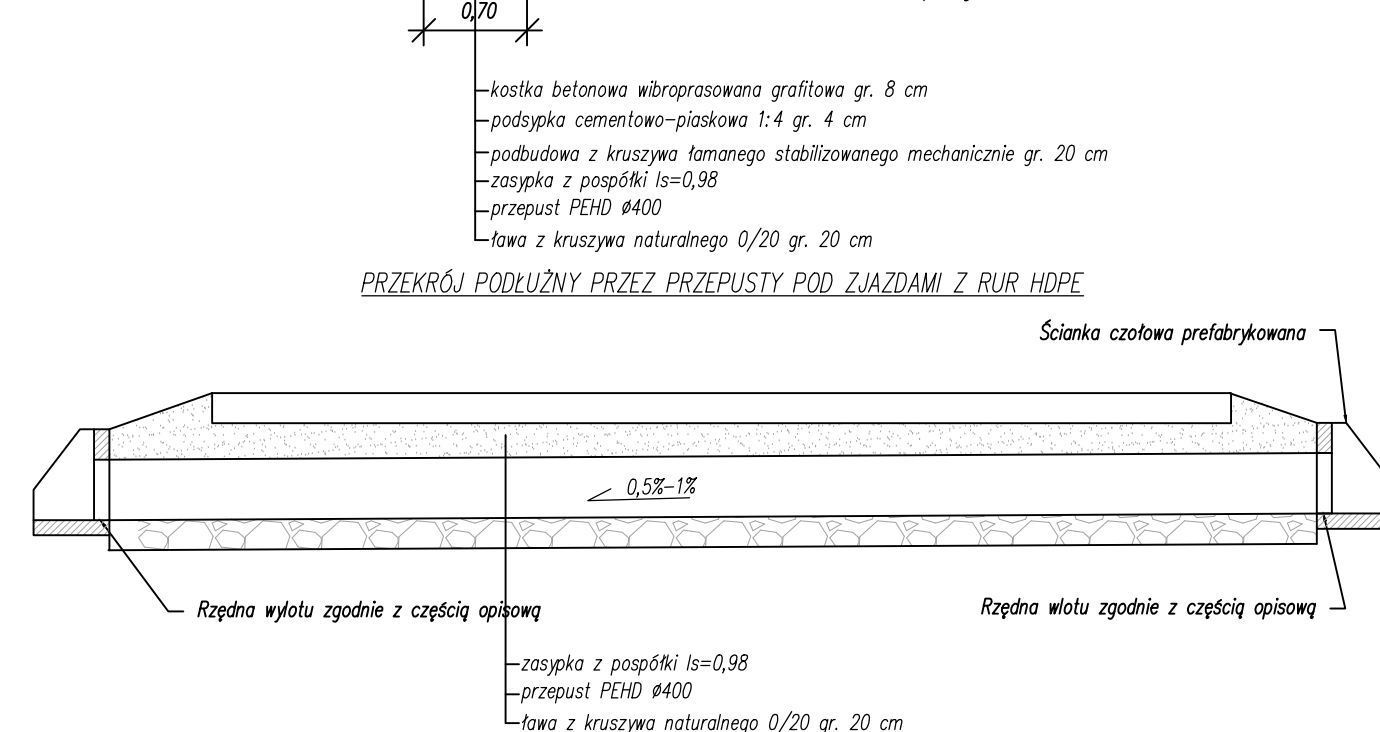
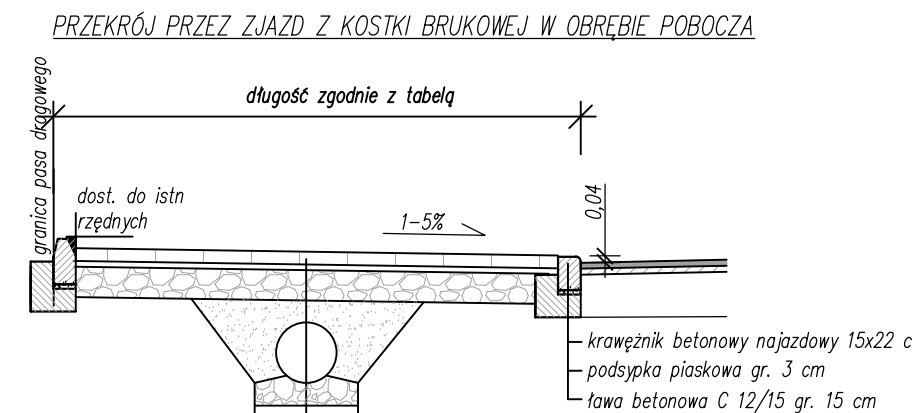
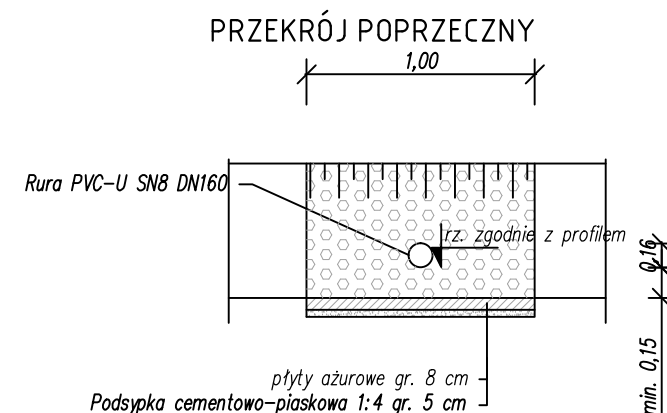
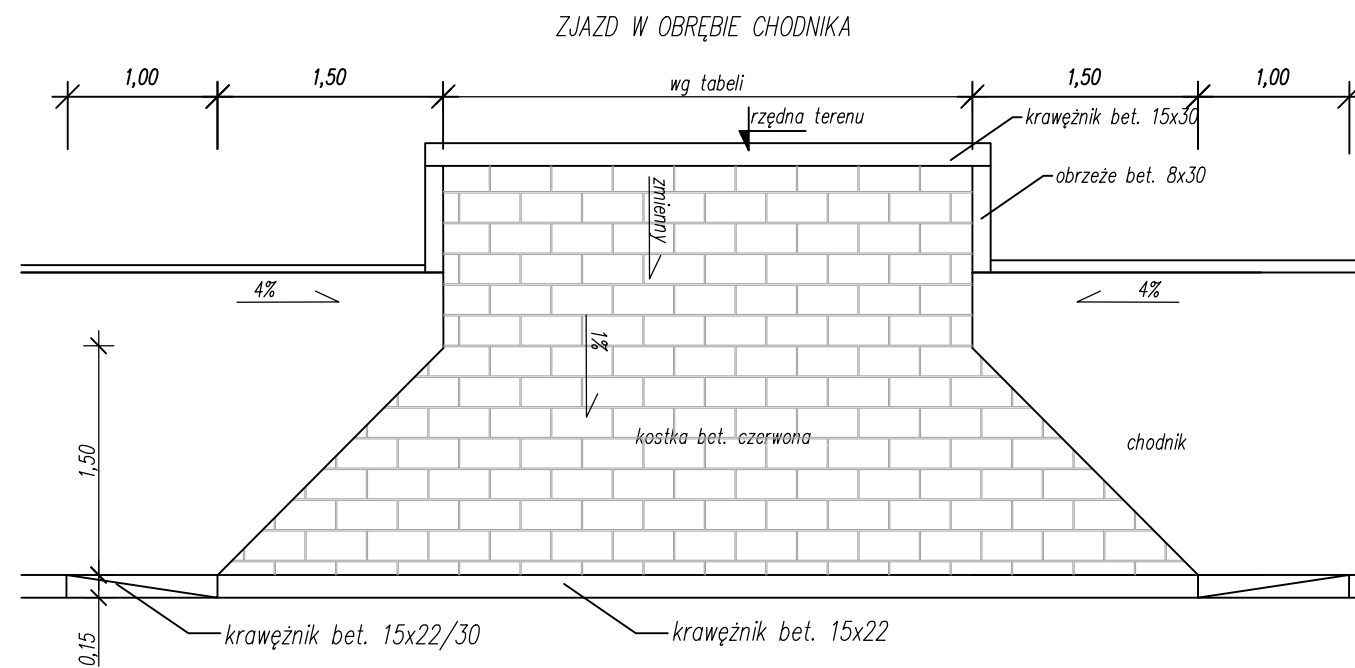


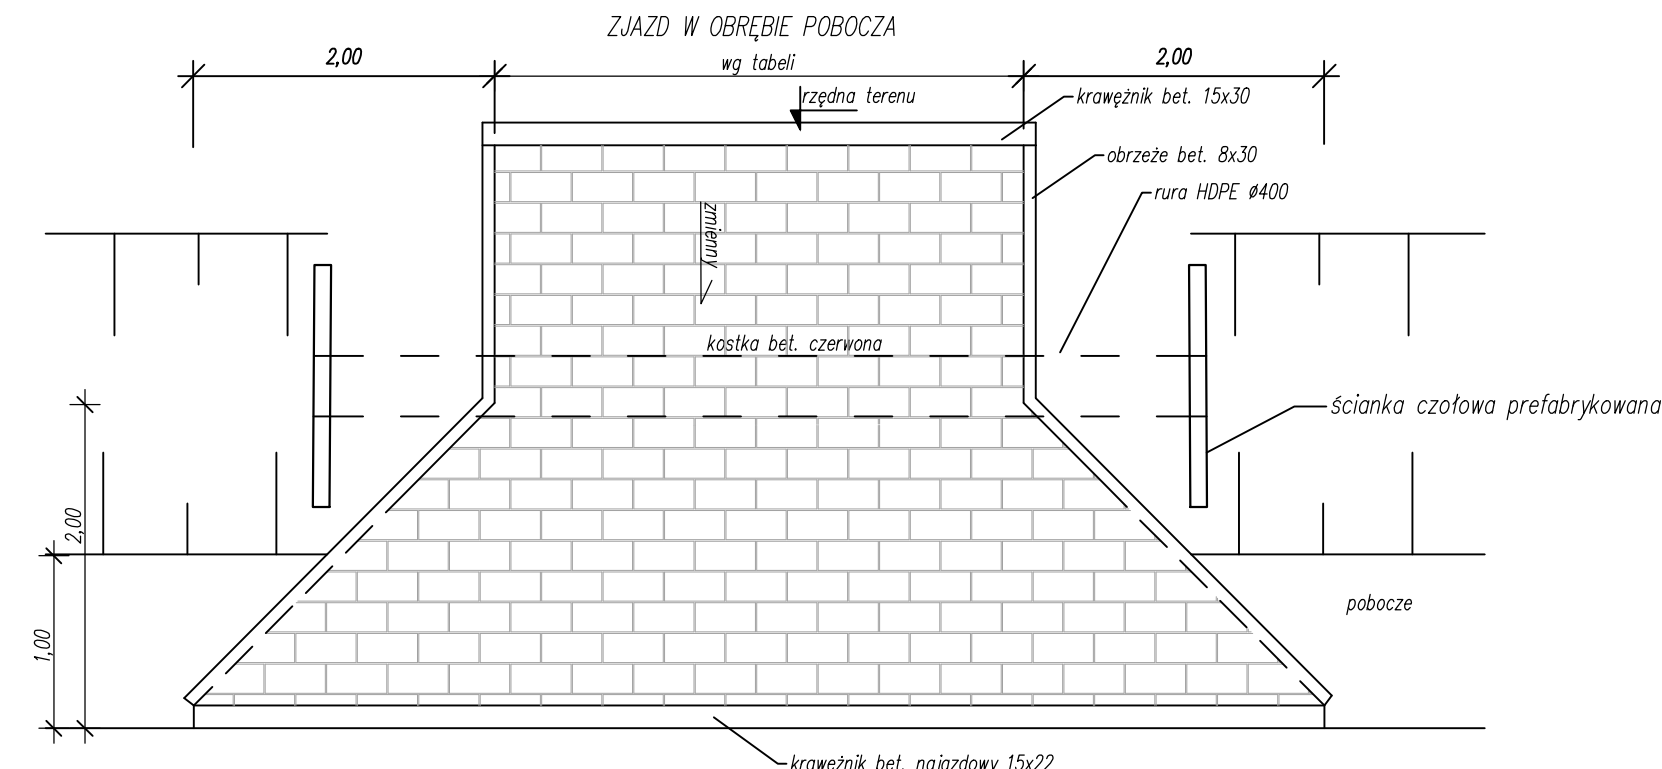

Inwestor: Powiat Belchatowski repr. przez Dyrektora Powiatowego Zarządu Dróg w Belchatowie, ul. Lipowa 67A 97-400 Belchatów				Rys. nr 3
Nazwa obiektu budowlanego: Przebudowa drogi powiatowej nr 1910E w miejscowości Wola Mikorska polegająca na budowie chodnika i odtworzeniu nawierzchni jezdni na odcinku od km 2+760 do km 4+100 - Etap II w km 2+760-3+360				
Adres obiektu budowlanego: dz. nr ewid. 341 obręb Wola Mikorska - Zalesna, gmina Belchatów, powiat belchatowski				
PRZEKROJE KONSTRUKCYJNE				Skala 1:50
branża:	projektował:	nr uprawnień:	podpis:	Data opracowania: 02.2020
drogowa	mgr inż. Kazimierz Mamos	GP.IV.7342/40/94		