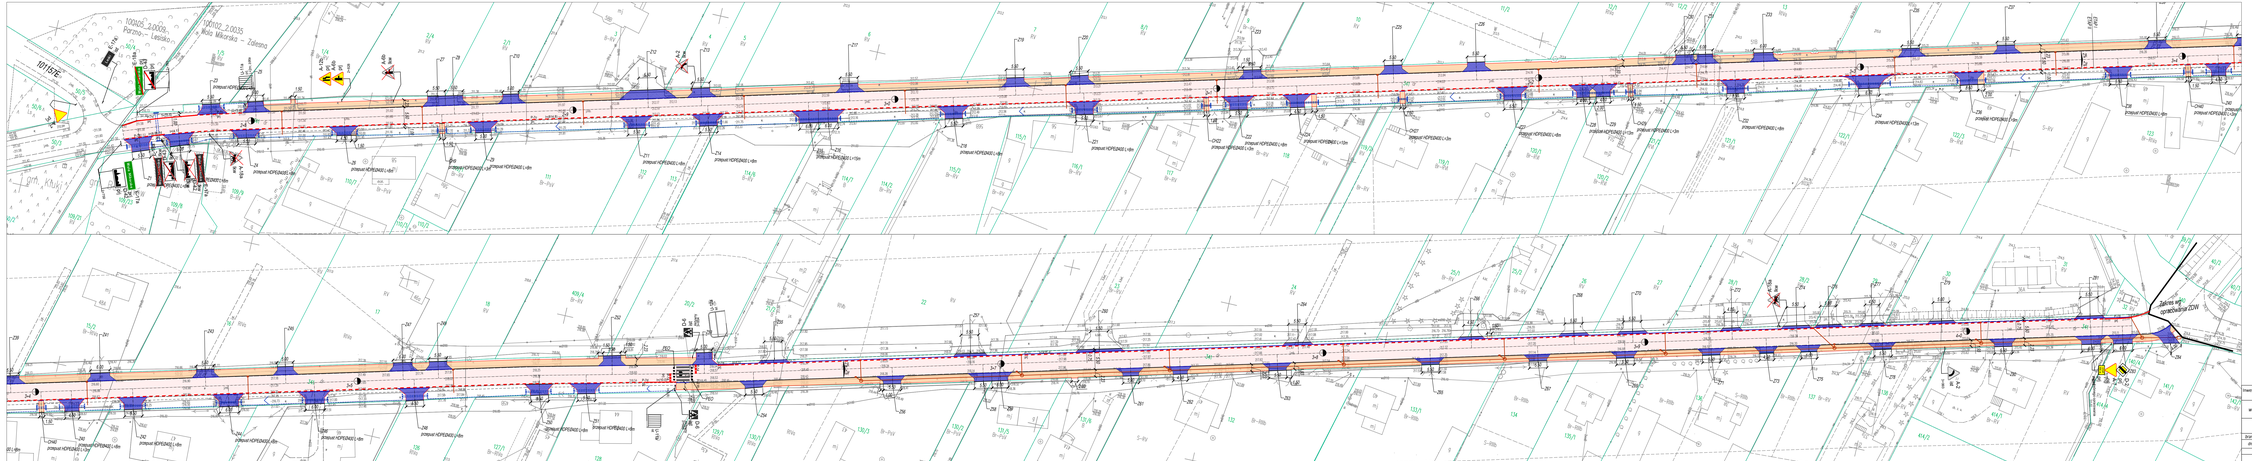
10105_2.0009
Porąbka – Leśniów
10102_2.0035
Wola Mikorska – Zdesno
10115/E
przewiert HDPE/DN63 L=8m
przewiert HDPE/DN63 L=9m
przewiert HDPE/DN63